
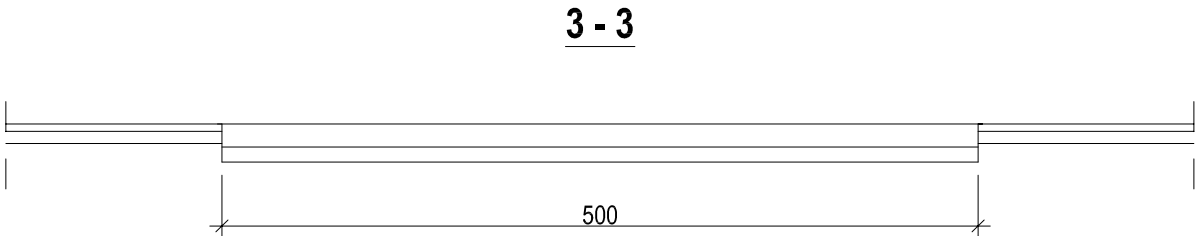
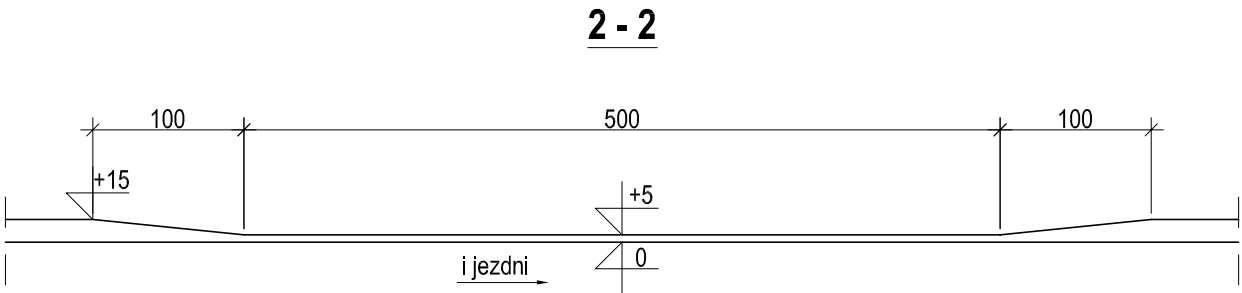


ZJAZD INDYWIDUALNY PRZEZ CHODNIK


karta 03.90

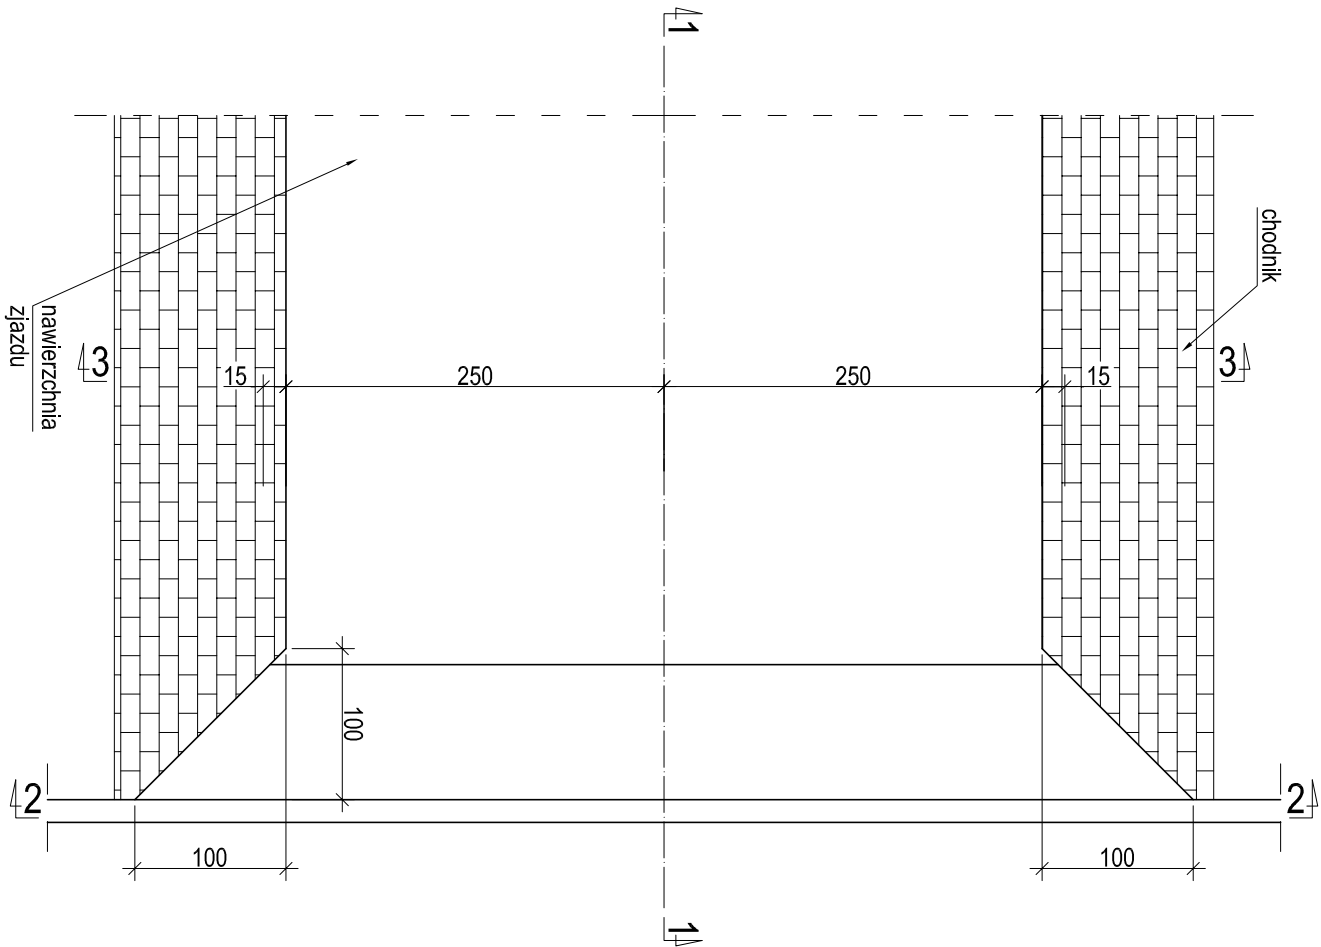

1 - 1

2 - 2

3 - 3

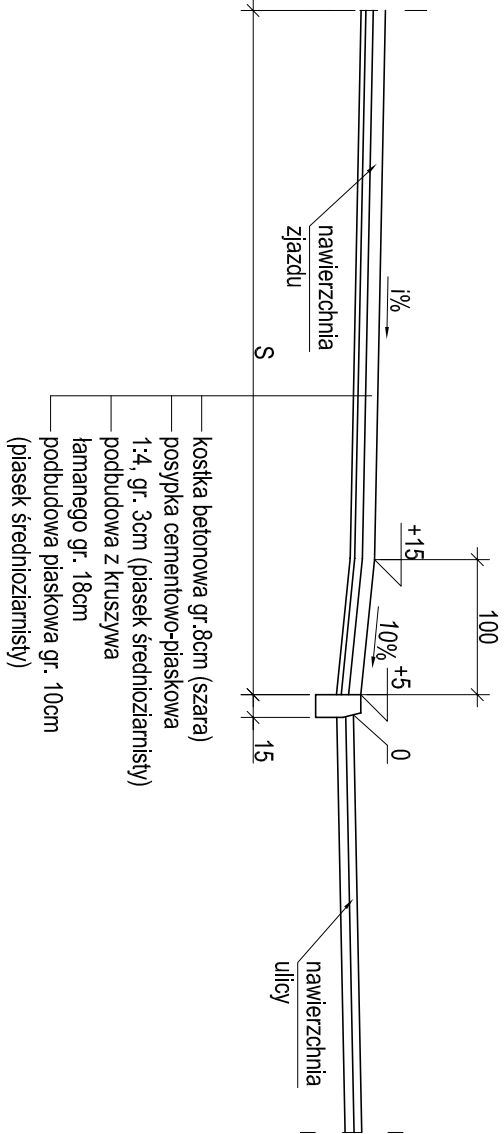

USŁUGI PROJEKTOWE W BUDOWNICTWIE WIESŁAW DYMECKI	
96-300 ŻYRARDÓW UL.KAPITANA PAŁACA 49/41	
Nazwa i adres obiektu	PROJEKT BUDOWLANY PRZEBUDOWY DROGI POWIATOWEJ NR 4703W MIEDNIEWICE-FRANCISZKÓW OD KM 7+890 DO KM 8+632,70 OD KM PROJ. 0+000 DO KM PROJ. 0+742,70
Przedmiot rysunku	
Skala 1:50	Data: 24 lipca 2009
Investor:	Starostwo Powiatowe w Żyrardowie 96-300 Żyrardów, ul. Limanowskiego 45
Projektant:	inż. Ignacy M. Kowalski Upr. Proj. Nr 130/74 WZDP W-wa
Asystent:	techn. Wiesław Dymecki upr.bud. MAZ/0379/OHOK/06