



ZJAZD INDYWIDUALNY
karta 03.83 dla rur Ø40

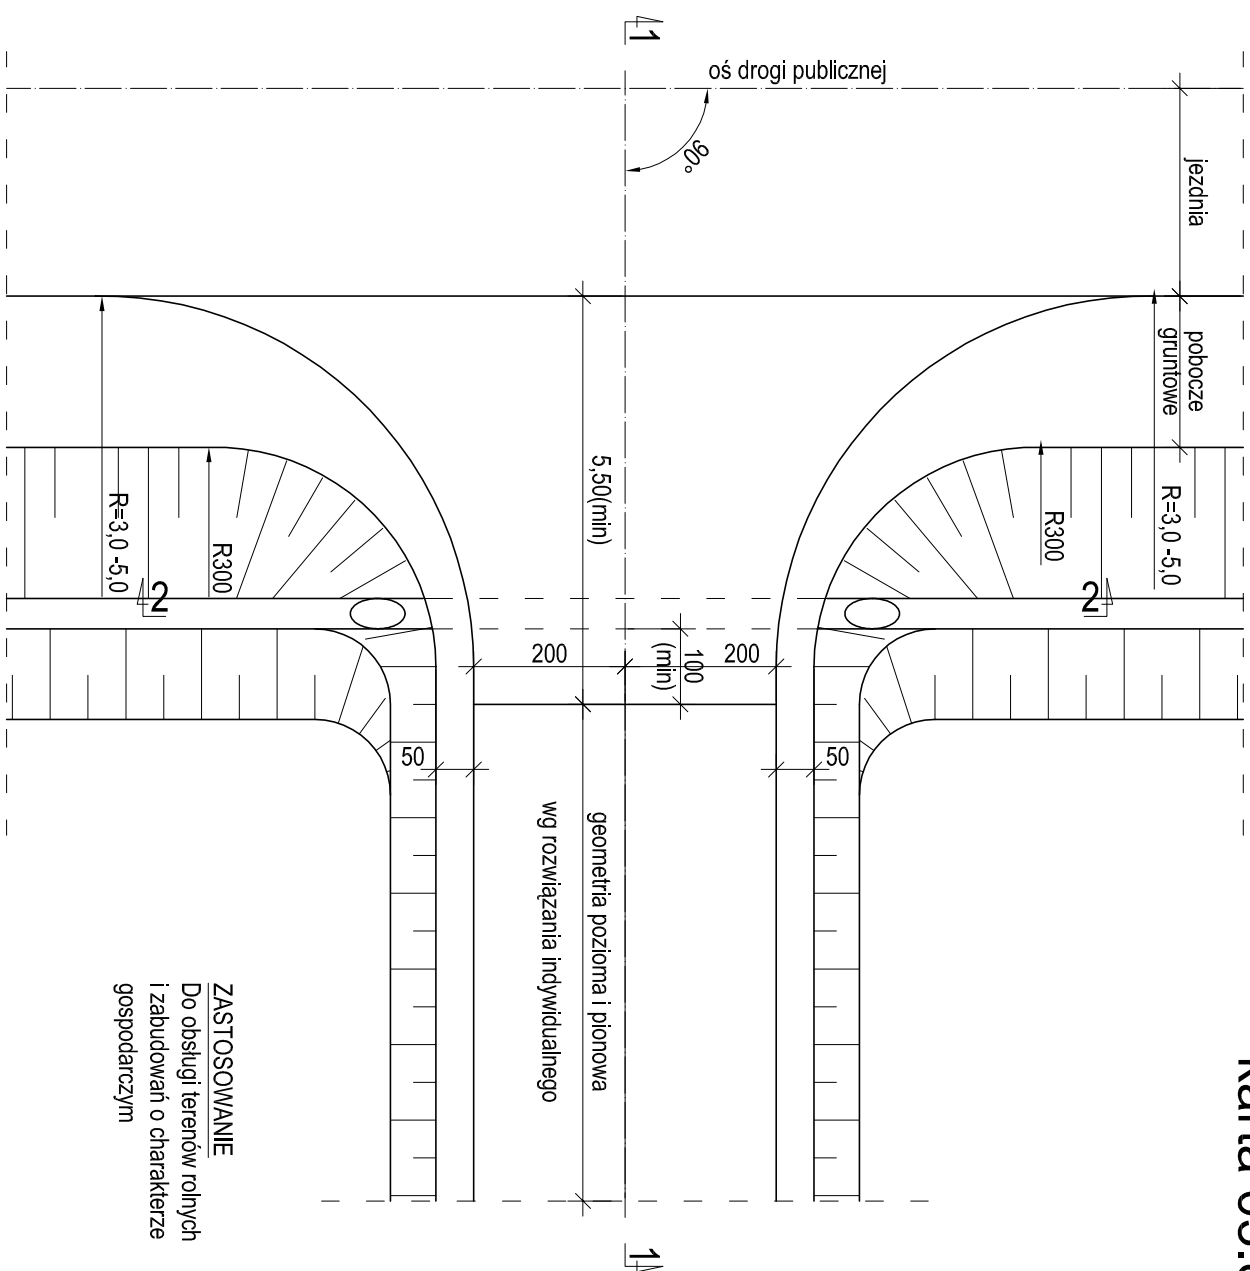

ZASTOSOWANIE

Do obsługi terenów rolnych i zabudowań o charakterze gospodarczym

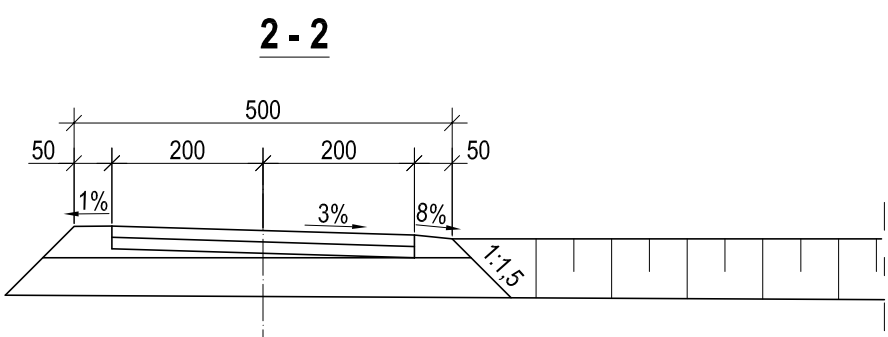

L.p.	Wyszczególnienie robót	ilość	
		R=50	R=30
1	Nawierzchnia	m ² 28,0	20,4
2	Podbudowa	m ² 32,7	23,2
3	Przeprzut Ø40-50	szt. 1	1

<p style="text-align: center;">USŁUGI PROJEKTOWE W BUDOWNICTWIE WIEŚLAW DYMECKI</p> <p style="text-align: center;">96-300 ŻYRARDÓW UL. KAPITANA PAŁACA 49/41</p>		
<p>Nazwa i adres obiektu</p>	<p style="text-align: center;">PROJEKT BUDOWLANY PRZEBUDOWY DROGI POWIATOWEJ NR 4703W MIEDNIEWICE-FRANCISZKÓW OD KM 7+890 DO KM 8+632,70 OD KM PROJ. 0+000 DO KM PROJ. 0+742,70</p>	
<p>Przedmiot rysunku</p>		
<p>Skala 1:100</p>	<p style="text-align: center;">Data: 24 lipca 2009</p>	<p style="text-align: center;">Rys. 5</p>
<p>Inwestor:</p>	<p style="text-align: center;">Starostwo Powiatowe w Żyrardowie 96-300 Żyrardów, ul. Limanowskiego 45</p>	
<p>Projektant:</p>	<p style="text-align: center;">inż. Ignacy M. Kowalski Upr. Proj. Nr 130/74 WZDP W-wa</p>	
<p>Asystent:</p>	<p style="text-align: center;">techn. Wiesław Dymecki upr.bud. MAZ/0379/OHOK/06</p>	