



KOŁNIERZOWE ZAKOŃCZENIE PRZEPUSTU Ø40

KAT.03.94



PRZEKRÓJ POPRZECZNY

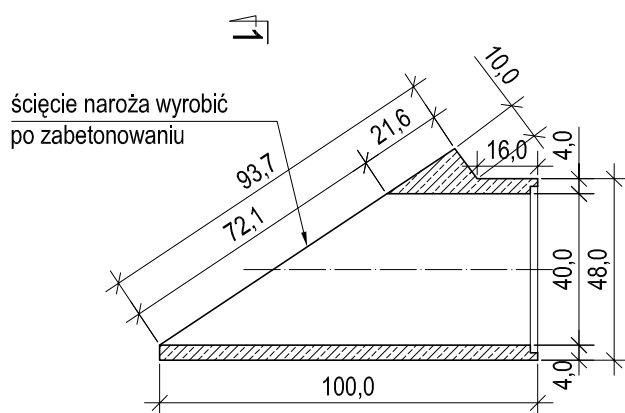

2 - 2

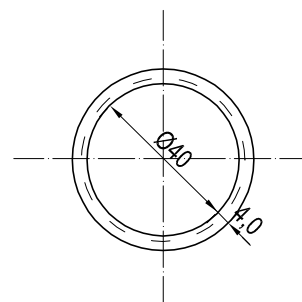

1 - 1

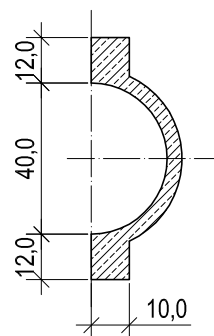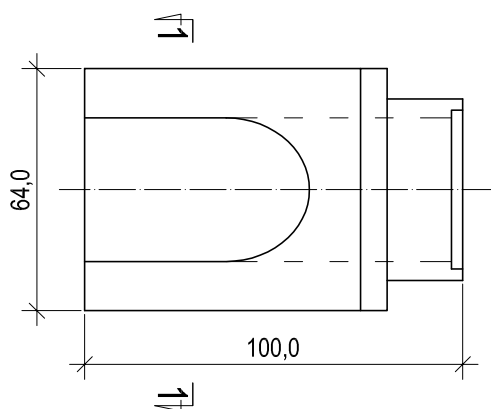

INDEKS WYROBU
KB4-3.1.7.4(12)

MASA ELEMENTU
90kg

ZASTOSOWANIE
Do konstrukcji wlotu i wylotu
przepustu Ø40 pod zjazdami

USŁUGI PROJEKTOWE W BUDOWNICTWIE WIESŁAW DYMECKI 96-300 ŻYRARDÓW UL.KAPITANA PAŁACA 49/41		
Nazwa i adres obiektu	PROJEKT BUDOWLANY PRZEBUDOWY DROGI POWIATOWEJ NR 4703W MIEDNIEWICE-FRANCISZKÓW OD KM 7+890 DO KM 8+632,70 OD KM PROJ. 0+000 DO KM PROJ. 0+742,70	
Przedmiot rysunku		
Skala 1:20	Data: 24 lipca 2009	Rys. 6
Inwestor:	Starostwo Powiatowe w Żyrardowie 96-300 Żyrardów, ul. Limanowskiego 45	
Projektant:	inż. Ignacy M. Kowalski Upr. Proj. Nr 130/74 WZDP W-wa	
Asystent:	techn. Wiesław Dymcki upr.bud. MAZ/0379/OHOK/06	