


# DROGA POWIATOWA

## Nr4703W - przekrój poprzeczny przez przepust Ø80 w km 0+450

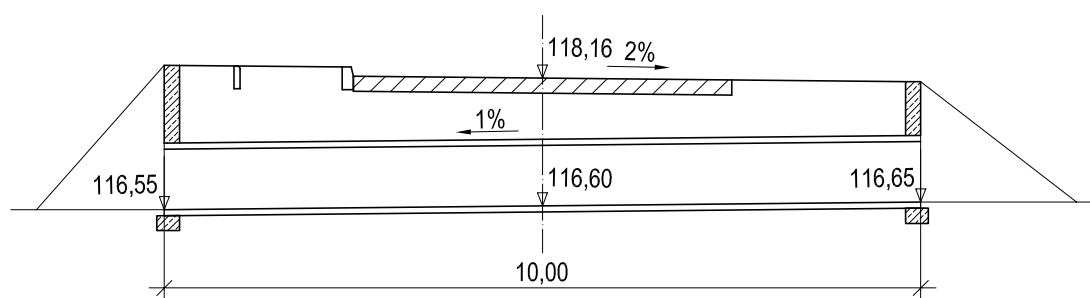

<b>USŁUGI PROJEKTOWE W BUDOWNICTWIE WIESŁAW DYMECKI</b> 96-300 ŻYRARDÓW UL.KAPITANA PAŁACA 49/41		
<b>Nazwa i adres obiektu</b>	PROJEKT BUDOWLANY PRZEBUDOWY DROGI POWIATOWEJ NR 4703W MIEDNIEWICE-FRANCISZKÓW OD KM 7+890 DO KM 8+632,70 OD KM PROJ. 0+000 DO KM PROJ. 0+742,70	
Przedmiot rysunku		
Skala 1:10	Data: 24 lipca 2009	Rys. 8
Inwestor:	Starostwo Powiatowe w Żyrardowie 96-300 Żyrardów, ul. Limanowskiego 45	
Projektant:	inż. Ignacy M. Kowalski Upr. Proj. Nr 130/74 WZDP W-wa	
Asystent:	techn. Wiesław Dymecki upr.bud. MAZ/0379/OHOK/06	