


STUDZIENKA ŚCIEKOWA Z POJEDYŃCZYM WPUSTEM I OSADNIKIEM

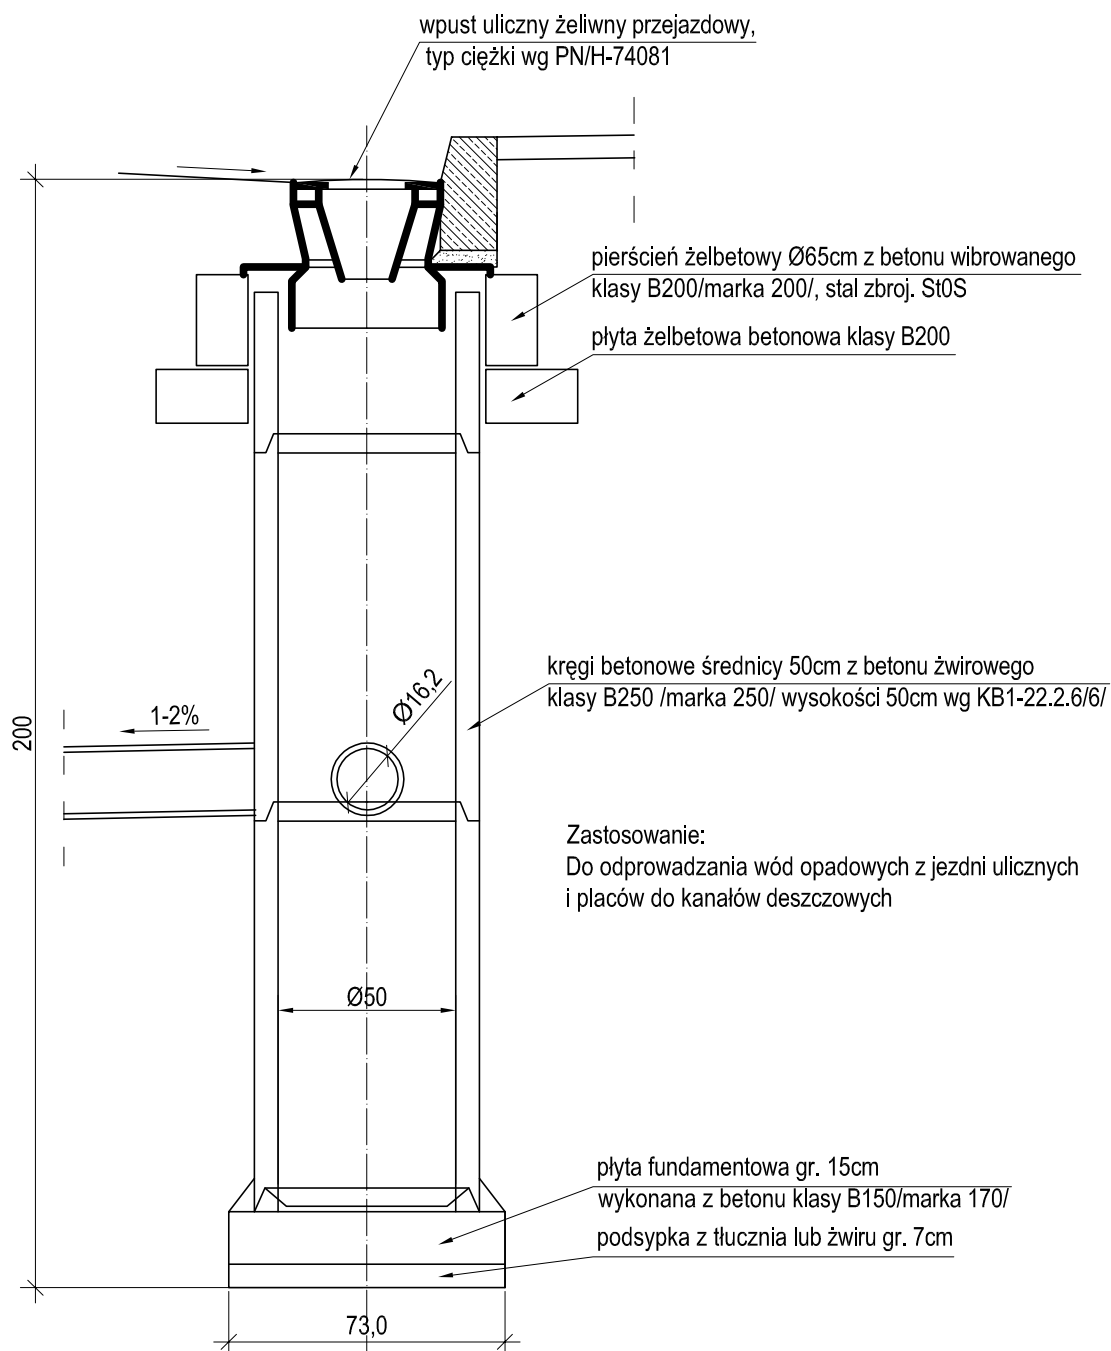

USŁUGI PROJEKTOWE W BUDOWNICTWIE WIESŁAW DYMECKI
96-300 ŻYRARDÓW UL.KAPITANA PAŁACA 49/41

**Nazwa i adres
obiektu**

PROJEKT BUDOWLANY PRZEBUDOWY DROGI POWIATOWEJ
NR 4703W MIEDNIEWICE-FRANCISZKÓW
OD KM 7+890 DO KM 8+632,70
OD KM PROJ. 0+000 DO KM PROJ. 0+742,70

Przedmiot rysunku

Skala 1:20

Data: 24 lipca 2009

Rys. 13

Inwestor:

Starostwo Powiatowe w Żyrardowie
96-300 Żyrardów, ul. Limanowskiego 45

Projektant:

inż. Ignacy M. Kowalski
Upr. Proj. Nr 130/74 WZDP W-wa

Asystent:

techn. Wiesław Dymecki
upr.bud. MAZ/0379/OHOK/06