


SZCZEGÓŁ A - A

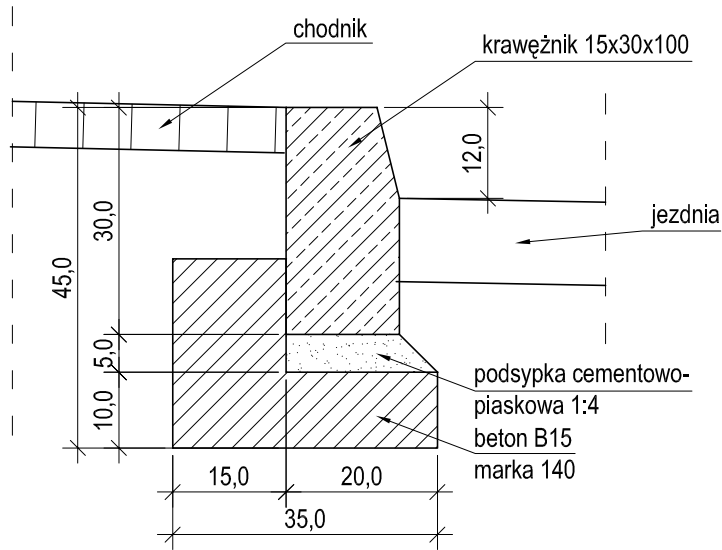

INDEKS

KB1-20.2.(3)

Zastosowanie:

Dla dróg obciążonych ruchem średnim
w miejscach narażonych na uderzenia kołem


Materiały na 1m

1. Krawężnik - 1,0m


2. Podsyпка cem.-piask. - 0,01m³

3. Beton klasy B15 - 0,06m³

SZCZEGÓŁ B - B

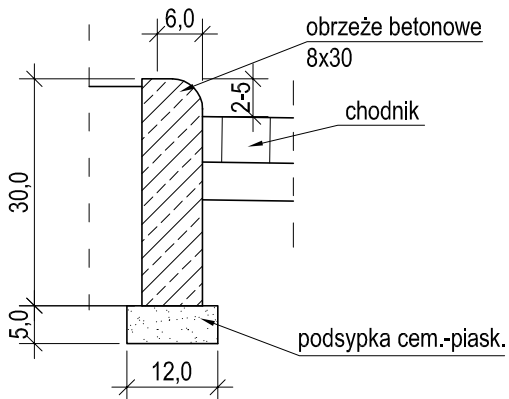

SZCZEGÓŁ C - C

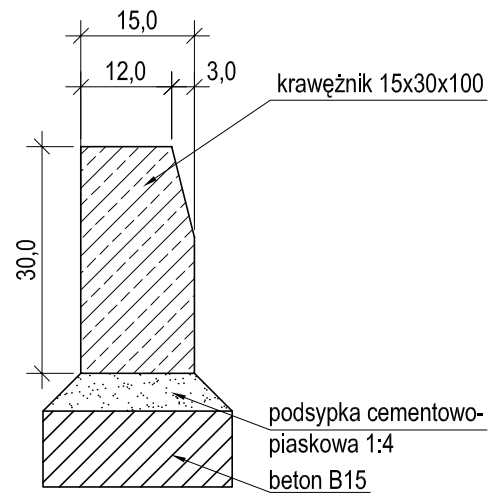

USŁUGI PROJEKTOWE W BUDOWNICTWIE WIESŁAW DYMECKI

96-300 ŻYRARDÓW UL.KAPITANA PAŁACA 49/41

**Nazwa i adres
obiektu**

PROJEKT BUDOWLANY PRZEBUDOWY DROGI POWIATOWEJ
NR 4703W MIEDNIEWICE-FRANCISZKÓW
OD KM 7+890 DO KM 8+632,70
OD KM PROJ. 0+000 DO KM PROJ. 0+742,70

Przedmiot rysunku

Skala 1:10

Data: 24 lipca 2009

Rys. 15

Inwestor:

Starostwo Powiatowe w Żyrardowie
96-300 Żyrardów, ul. Limanowskiego 45

Projektant:

inż. Ignacy M. Kowalski
Upr. Proj. Nr 130/74 WZDP W-wa

Asystent:

techn. Wiesław Dymcki
upr.bud. MAZ/0379/OHOK/06