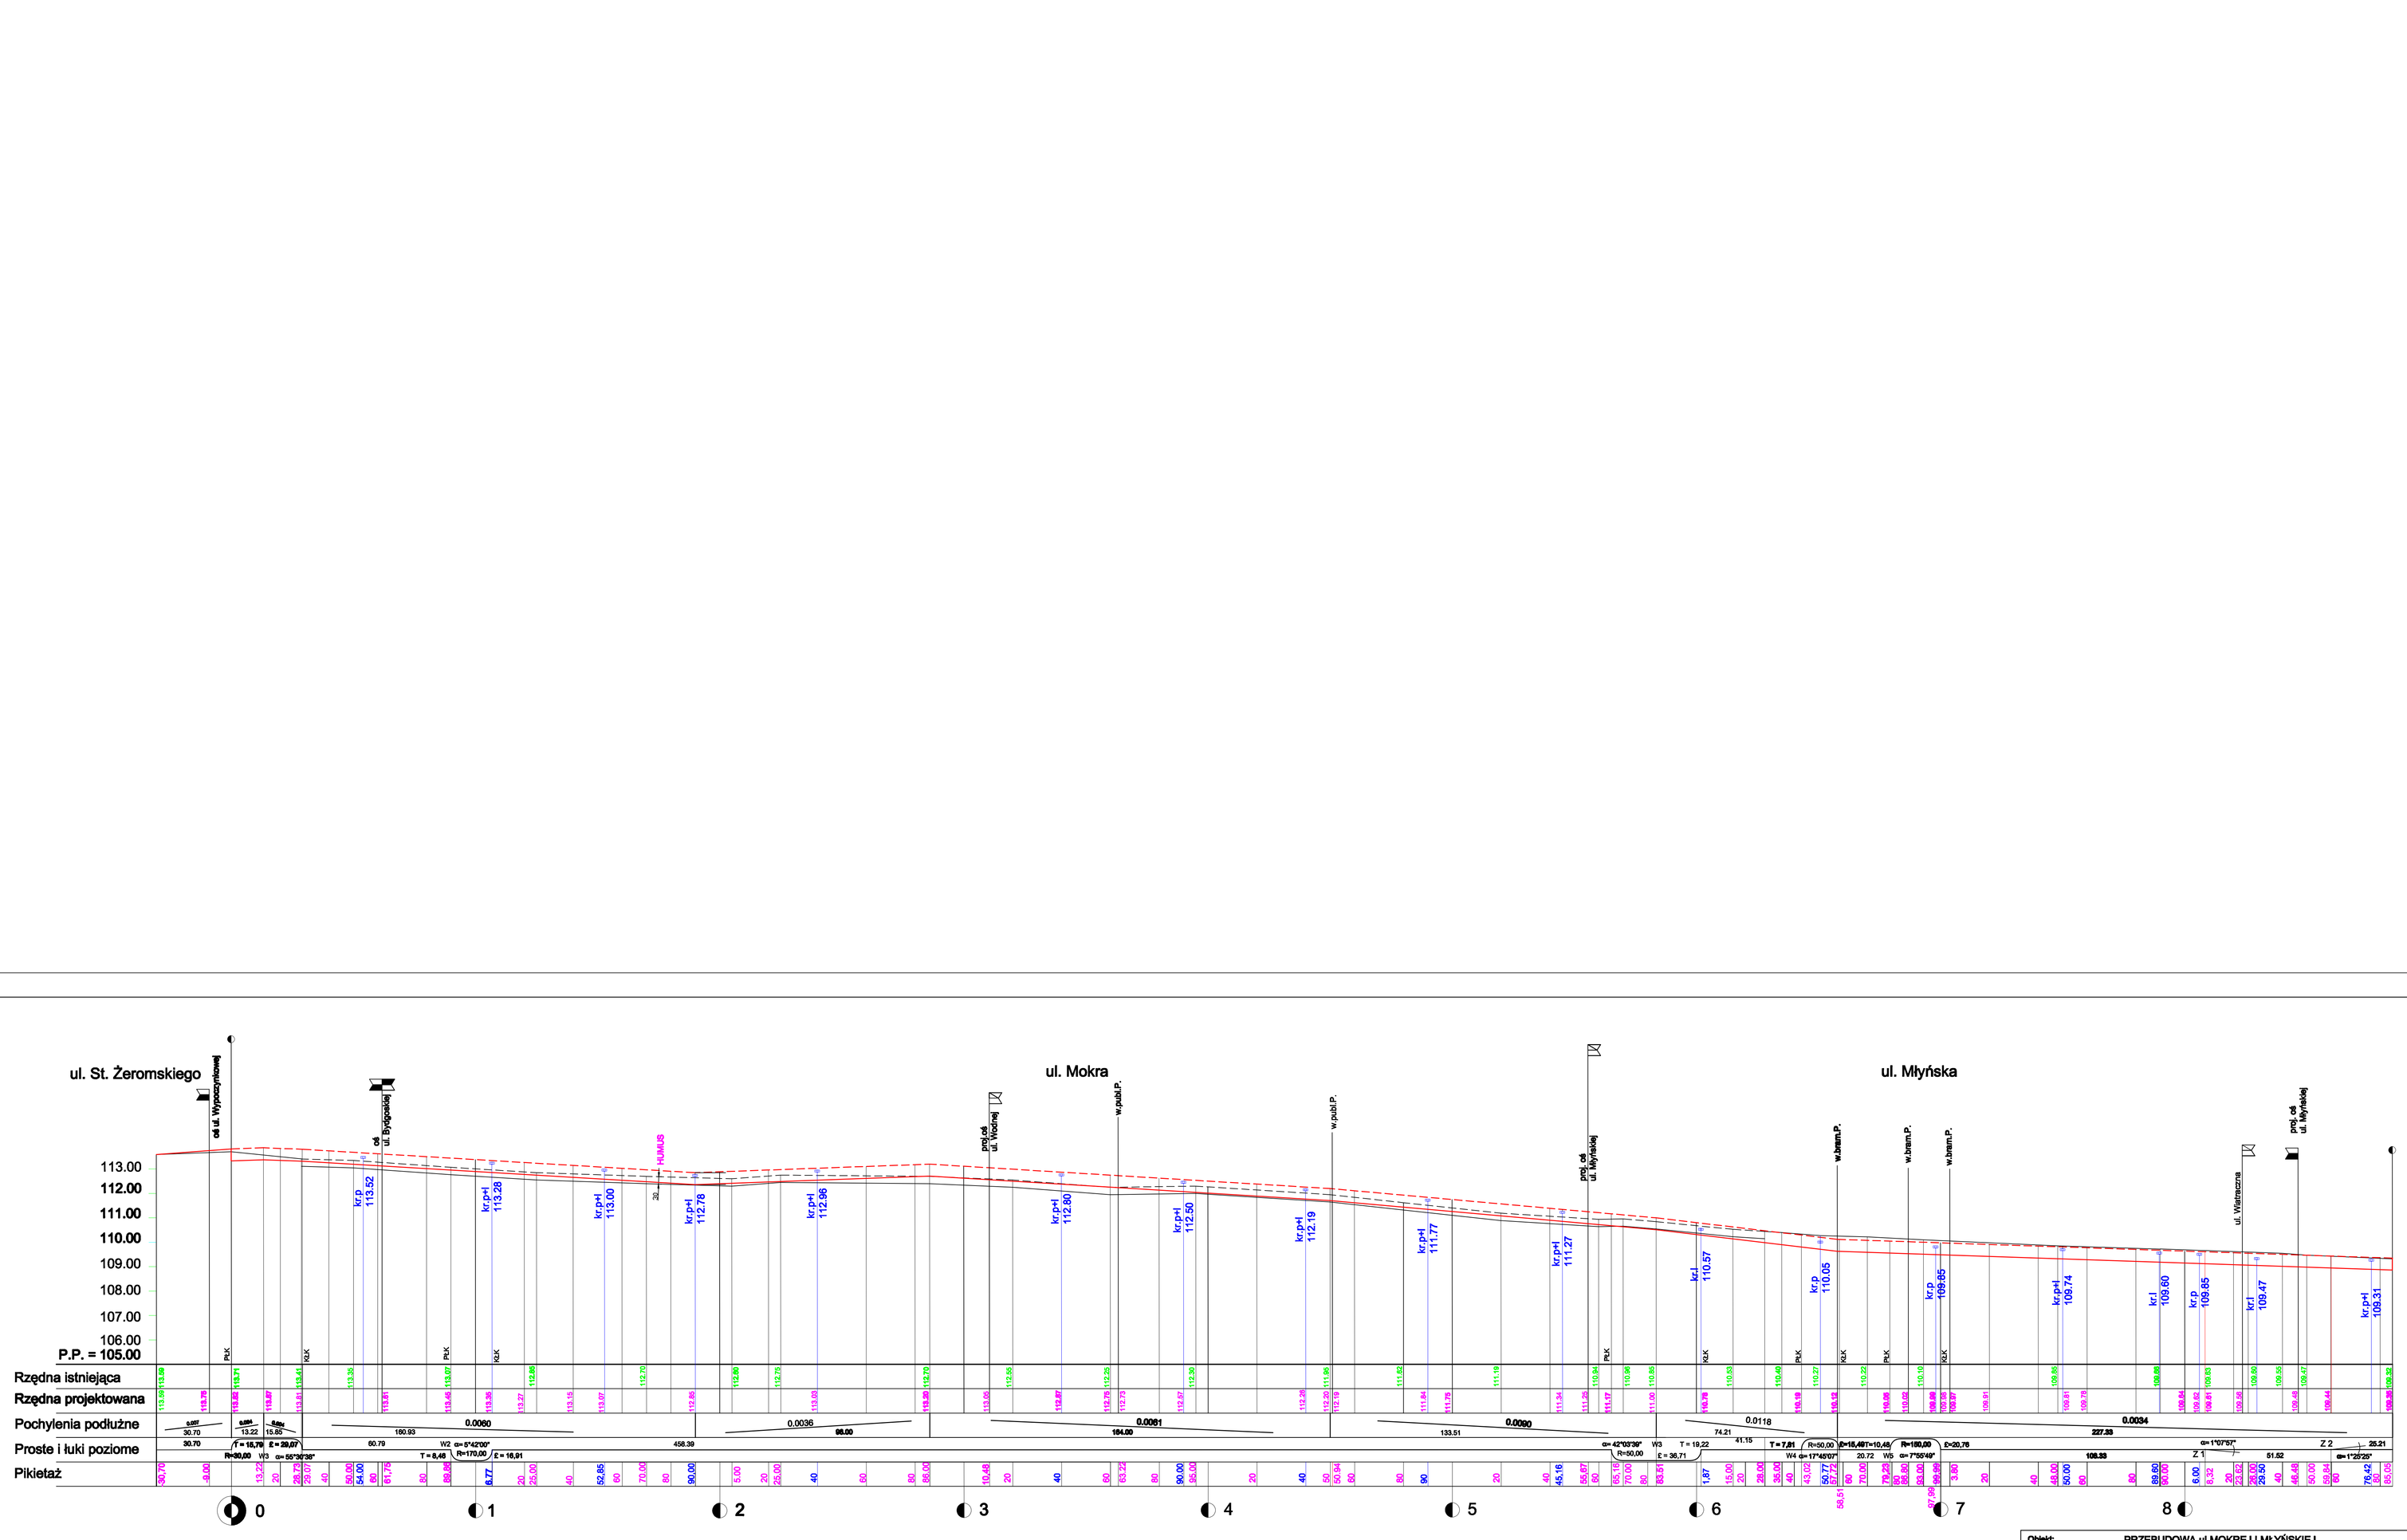

Obiekt:	PRZEBUDOWA ul.MOKREJ I MŁYŃSKIEJ w ciągu drogi powiatowej nr 4729 W Żyrardów Działki-Wiskitki gmina Wiskitki, powiat Żyrardowski woj. Mazowieckie
Rys.:	NIWELETA PO OSI JEZDNI ul. Młyńska i ul. Mokra
Proj. Dróg Inż. M. Potrawiak upr. St - 953 / 66	Skala 1 : 50
Sprawdz. J.Moskalewicz upr. CRLK -12 / R77 / 315 / 66	Rys. nr 2