


PRZEKRÓJ POPRZECZNY

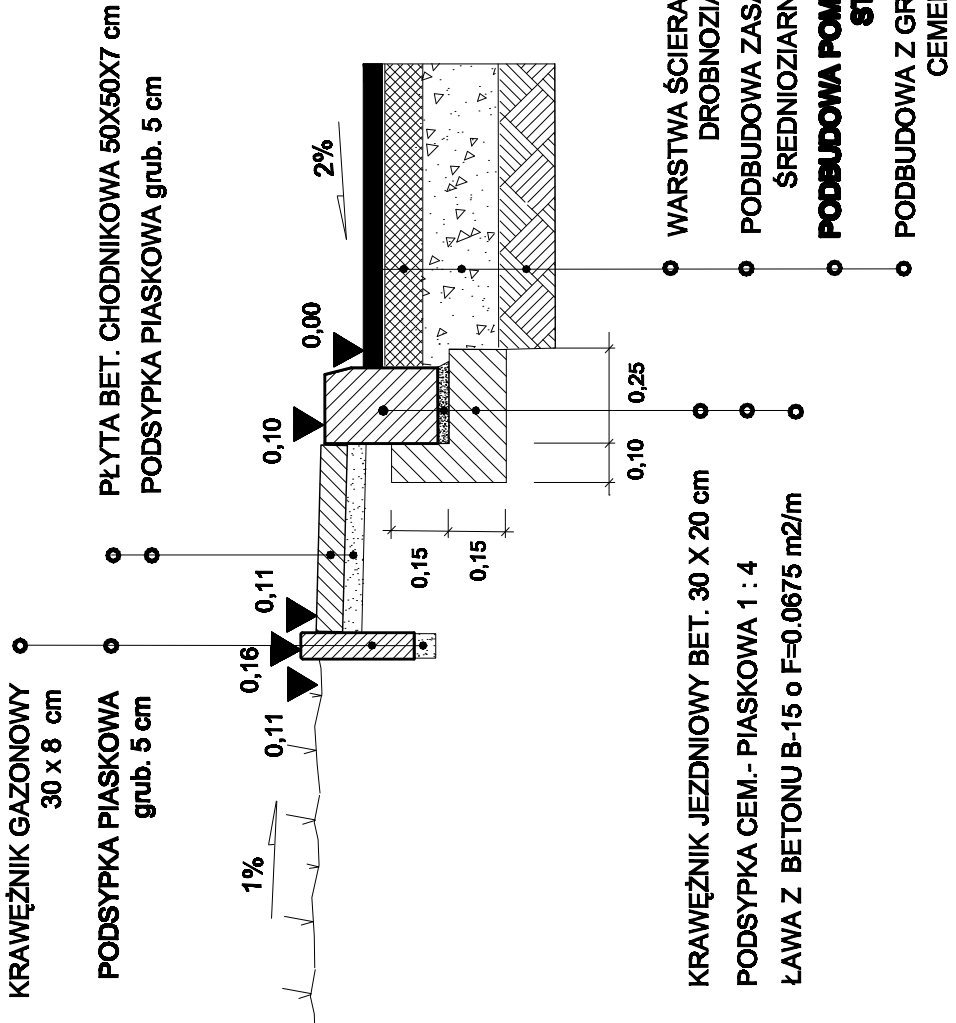

Biuro Proj.: " INTER BLOCK Ltd." 02 - 640 Warszawa ul. Woronicza 40A lok. 11 tel. 022 648 98 47		Inwestor: POWIAT ŻYRARDOWSKI 96-300 Żyrardów ul. Limanowskiego 45	
Obiekt: PRZEBUDOWA ul.MOKREJ I MŁYŃSKIEJ w ciągu drogi powiatowej nr 4729 W Żyrardów - Działki-Wiskitki, gmina Wiskitki, powiat Żyrardowski woj. Mazowieckie			
Rys.: KONSTRUKCJA NAWIERZCHNI JEZDNI [dla ruchu KR - 2]		Skala: 1 : 20 <hr/> Rys. nr 4	
Sprawdz.: J.Moskalewicz upr. CRLK-12/ R77 /315/ 06		Proj. Drog: inż. M. Potrawiak upr. St- 953 / 88	