


RR ch

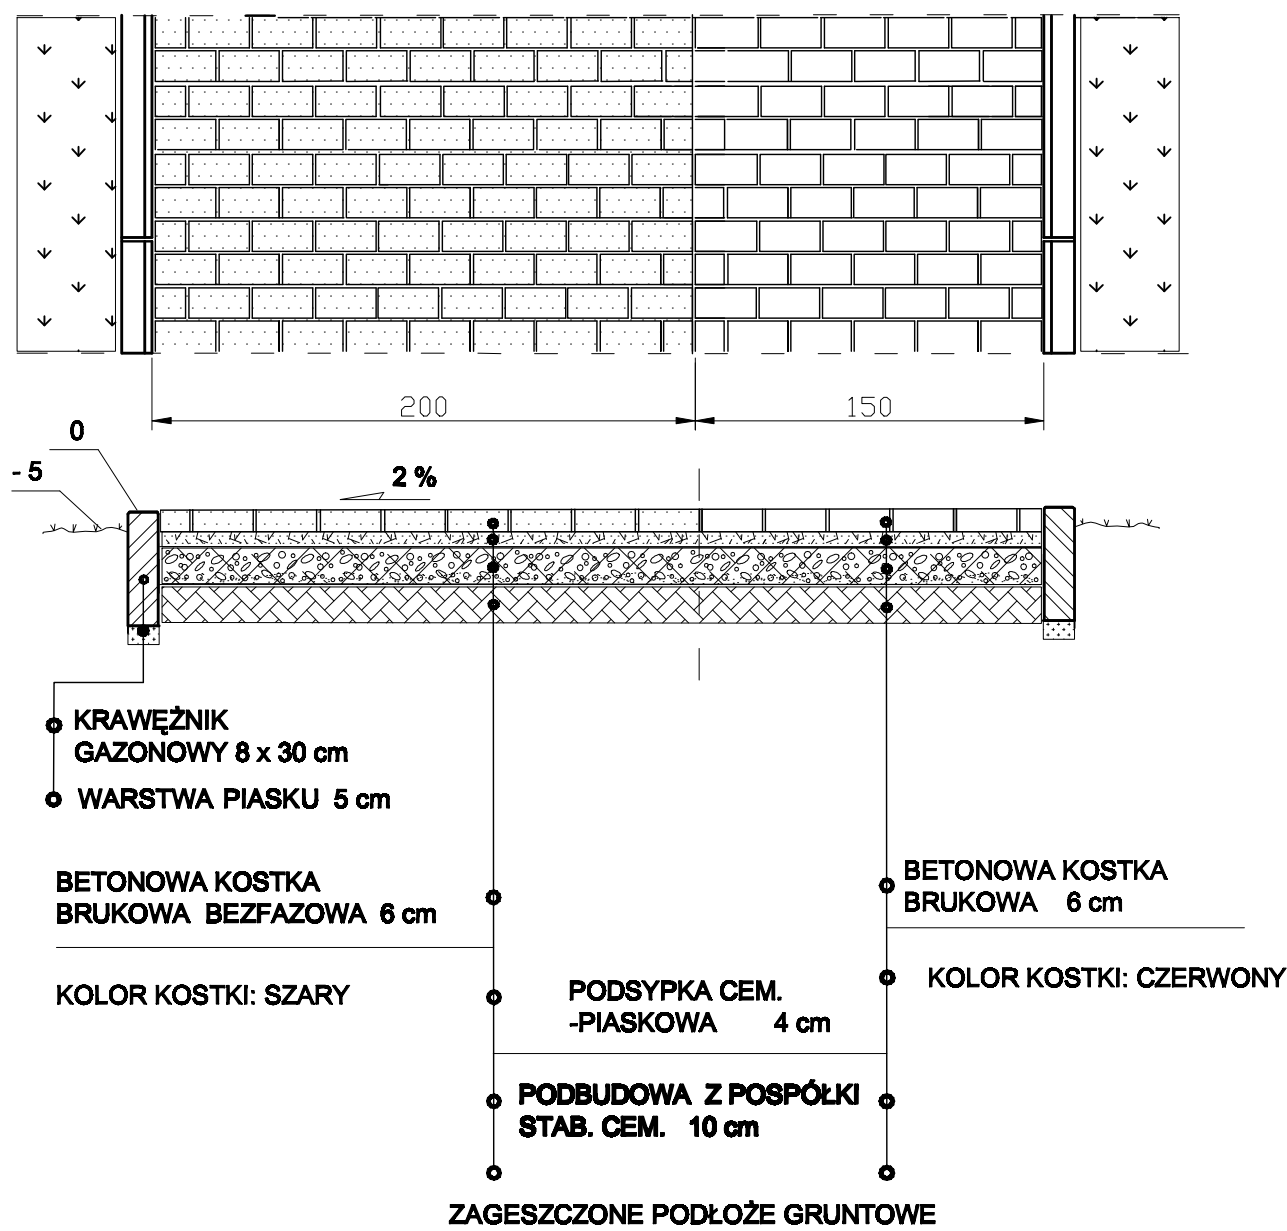

Biuro Proj.: " INTER BLOCK Ltd." 02 - 640 Warszawa ul. Woronicza 40A lok. 11 tel. 022 648 98 47		Inwestor: <b>POWIAT ŻYRARDOWSKI</b> 98-300 Żyrardów ul. Limanowskiego 45	
Obiekt: PRZEBUDOWA ul.MOKREJ I MŁYŃSKIEJ w ciągu drogi powiatowej nr 4729 Żyrardów - Działki-Wiskitki, gmina Wiskitki, powiat Żyrardowski woj. Mazowieckie			
Rys.: <b>KONSTRUKCJA NAWIERZCHNI CHODNIK I ŚCIEŻKA ROWEROWA</b>		Skala: 1 : 25	
		Rys. nr 6	
Sprawdz.: J.Moskalewicz upr. CRLK-12/R77 /318/ 88		Proj. Dróg: inż. M. Potrawiak upr. St- 953 / 88	