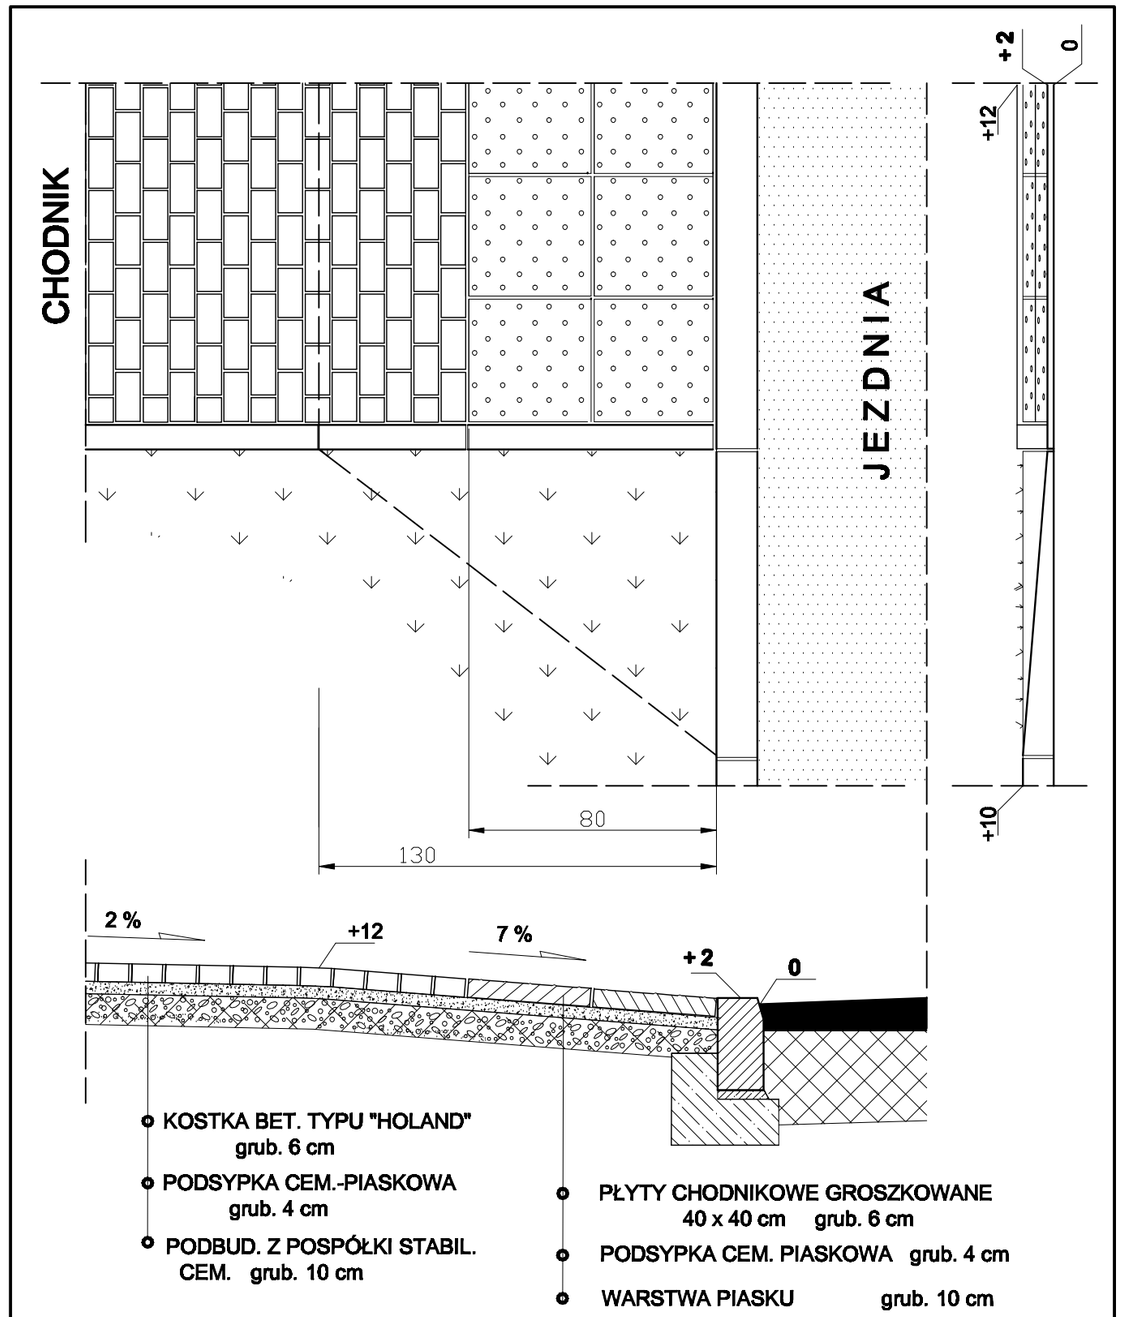

- KOSTKA BET. TYPU "HOLAND" grub. 6 cm
- PODSYPKA CEM.-PIASKOWA grub. 4 cm
- PODBUD. Z POSPÓŁKI STABIL. CEM. grub. 10 cm

- PŁYTY CHODNIKOWE GROSZKOWANE 40 x 40 cm grub. 6 cm
- PODSYPKA CEM. PIASKOWA grub. 4 cm
- WARSTWA PIASKU grub. 10 cm

Biuro Proj.: " INTER BLOCK Ltd." 02 - 640 Warszawa ul. Woronicza 40A lok. 11 tel. 022 648 98 47	Inwestor: POWIAT ŻYRARDOWSKI 96-300 Żyrardów ul. Limanowskiego 45
Obiekt: PRZEBUDOWA ul.MOKREJ I MŁYŃSKIEJ w ciągu drogi powiatowej nr 4729 W Żyrardów - Działki-Wiskitki, gmina Wiskitki, powiat Żyrardowski woj. Mazowieckie	
Rys.: **KONSTRUKCJA NAWIERZCHNI CHODNIK PRZY PRZEJŚCIU DLA PIESZYCH**	Skala: 1 : 20 Rys. nr 9
Sprawdz.: J.Moskalewicz upr. CRLK-12/ R77 /315/ 86	Proj. Dróg: inż. M. Potrawiak upr. St - 953 / 86