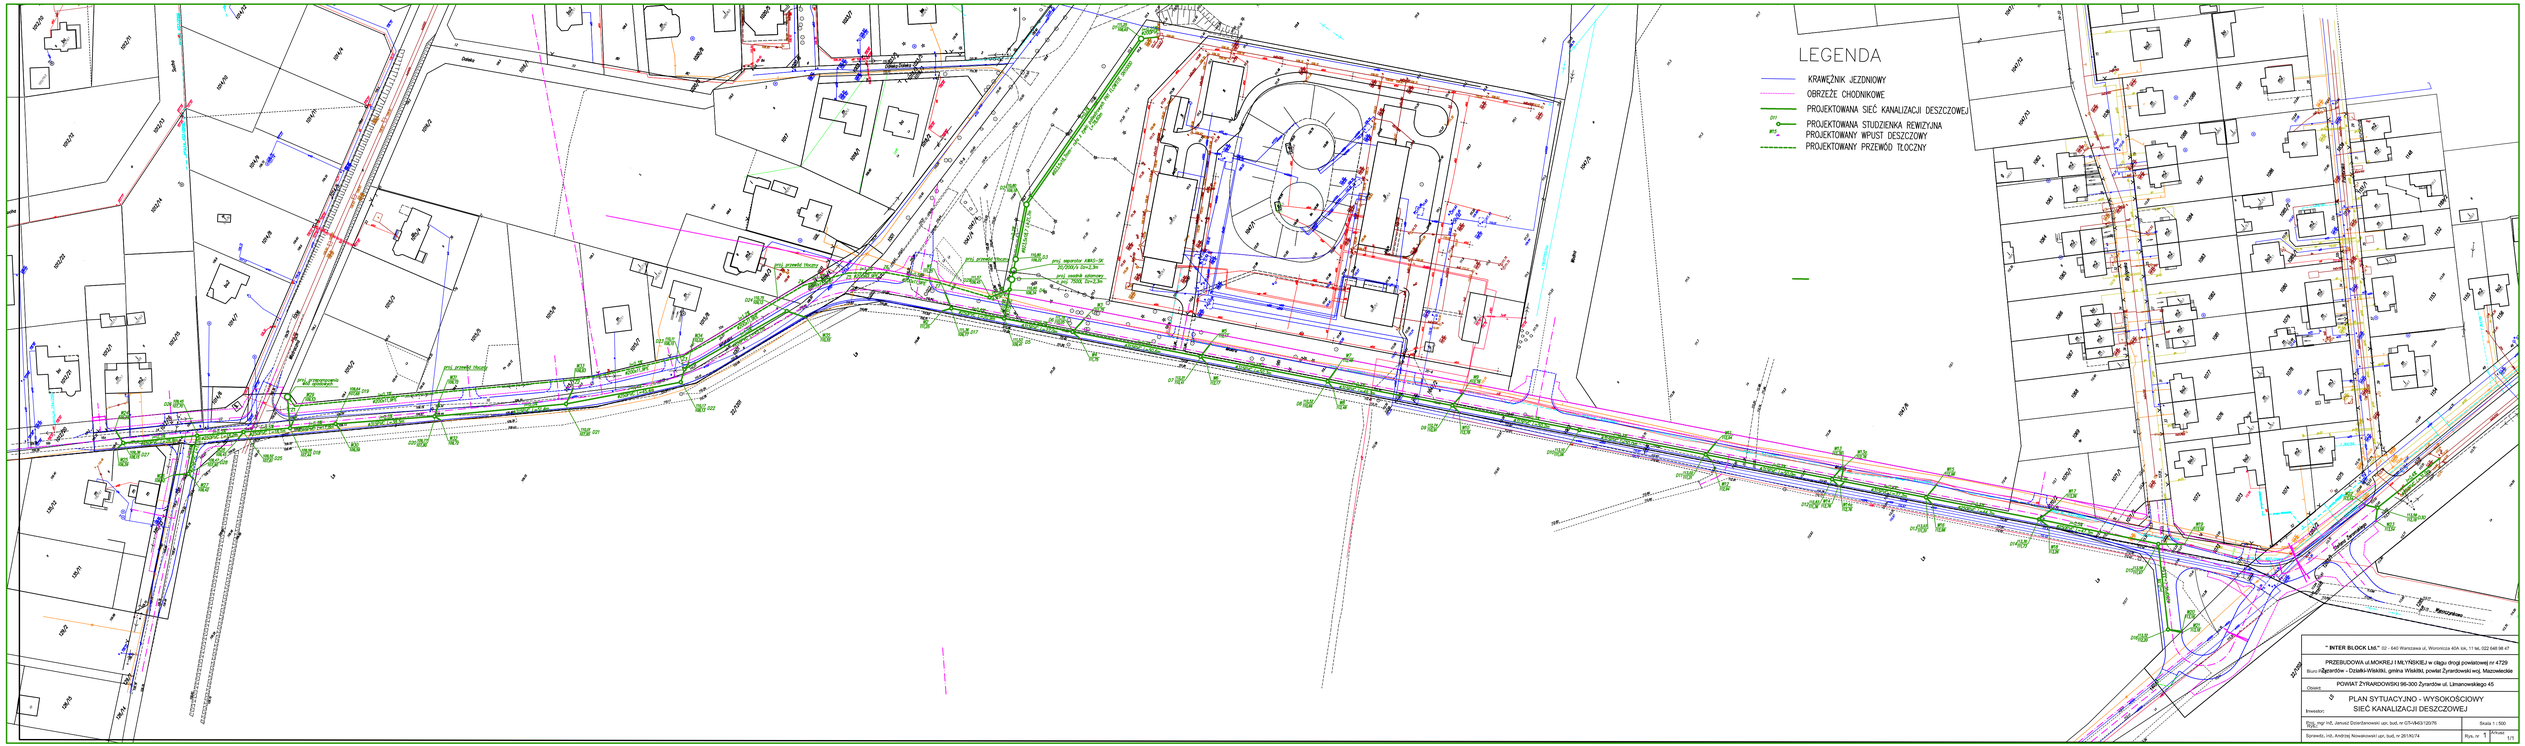

Wypoczynkowa
22/1202

LEGENDA

—	KRAWĘŻNIK JEZDNIOWY
- - -	OBRZEŻE CHODNIKOWE
—	PROJEKTOWANA SIEĆ KANALIZACJI DESZCZOWEJ
D11 ○—	PROJEKTOWANA STUDZIENKA REWIZYJNA
W15	PROJEKTOWANY WPUST DESZCZOWY
- - -	PROJEKTOWANY PRZEWÓD TŁOCZNY

" INTER BLOCK Ltd." 02 - 640 Warszawa ul. Woronicza 40A lok. 11 tel. 022 648 98 47

Biuro Proj.:
PRZEBUDOWA ul.MOKREJ I MŁYŃSKIEJ w ciągu drogi powiatowej nr 4729
Żyrardów - Działki-Wiskitki, gmina Wiskitki, powiat Żyrardowski woj. Mazowieckie

Obiekt:
POWIAT ŻYRARDOWSKI 96-300 Żyrardów ul. Limanowskiego 45

Inwestor:
PLAN SYTUACYJNO - WYSOKOŚCIOWY
SIEĆ KANALIZACJI DESZCZOWEJ

Proj. mgr inż. Janusz Dzierżanowski upr. bud. nr GT-VI-63/120/76 Rys.:	Skala 1 : 500	
Sprawdz. inż. Andrzej Nowakowski upr. bud. nr 261/Kl/74	Rys. nr 1	Arkusz 1/1