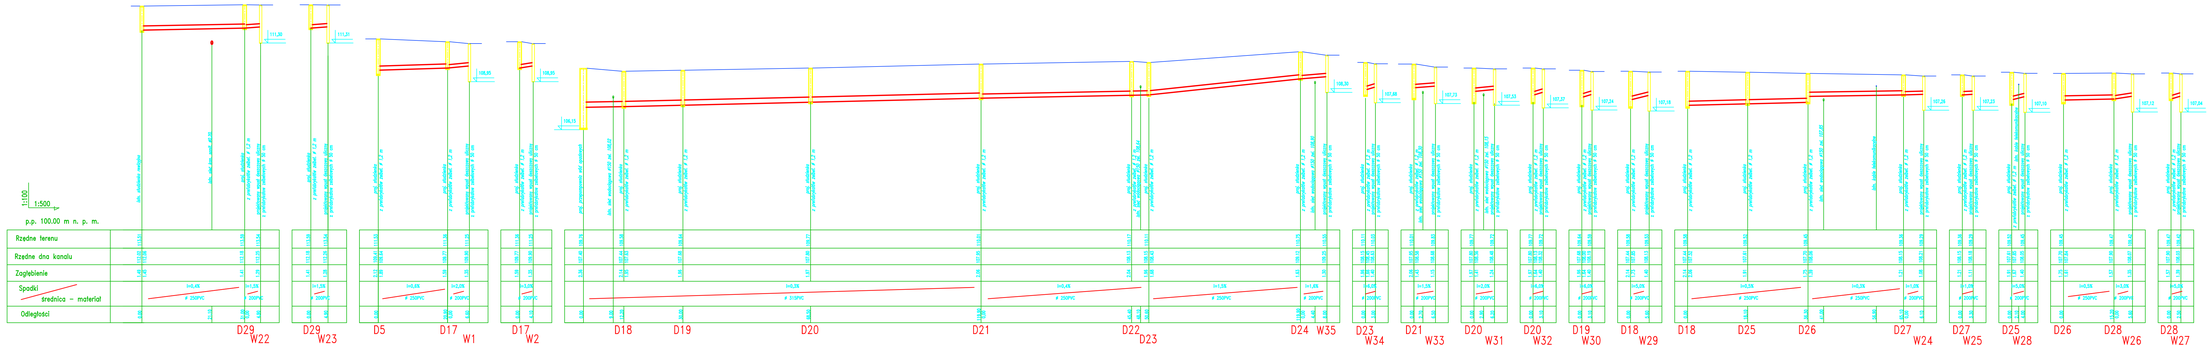

Biuro Proj.:	**" INTER BLOCK Ltd."** 02 - 640 Warszawa ul. Woronicza 40A lok. 11 tel. 022 648 98 47
Obiekt:	PRZEBUDOWA ul.MOKREJ I MŁYŃSKIEJ w ciągu drogi powiatowej nr 4729 Żyrardów - Dzialki-Wiskitki, gmina Wiskitki, powiat Żyrardowski woj. Mazowieckie
Inwestor:	POWIAT ŻYRARDOWSKI 96-300 Żyrardów ul. Limanowskiego 45
Rys.:	SIEĆ KANALIZACJI DESZCZOWEJ PROFILE PODŁUŻNE
Proj. mgr inż. Janusz Dzierżanowski upr. bud. nr GT-VI-6361/120/76	Skala 1 : 100 / 500
Sprawdz. inż. Andrzej Nowakowski upr. bud. nr 261/K/74	Rys. nr 2 / Arkusz 2/3