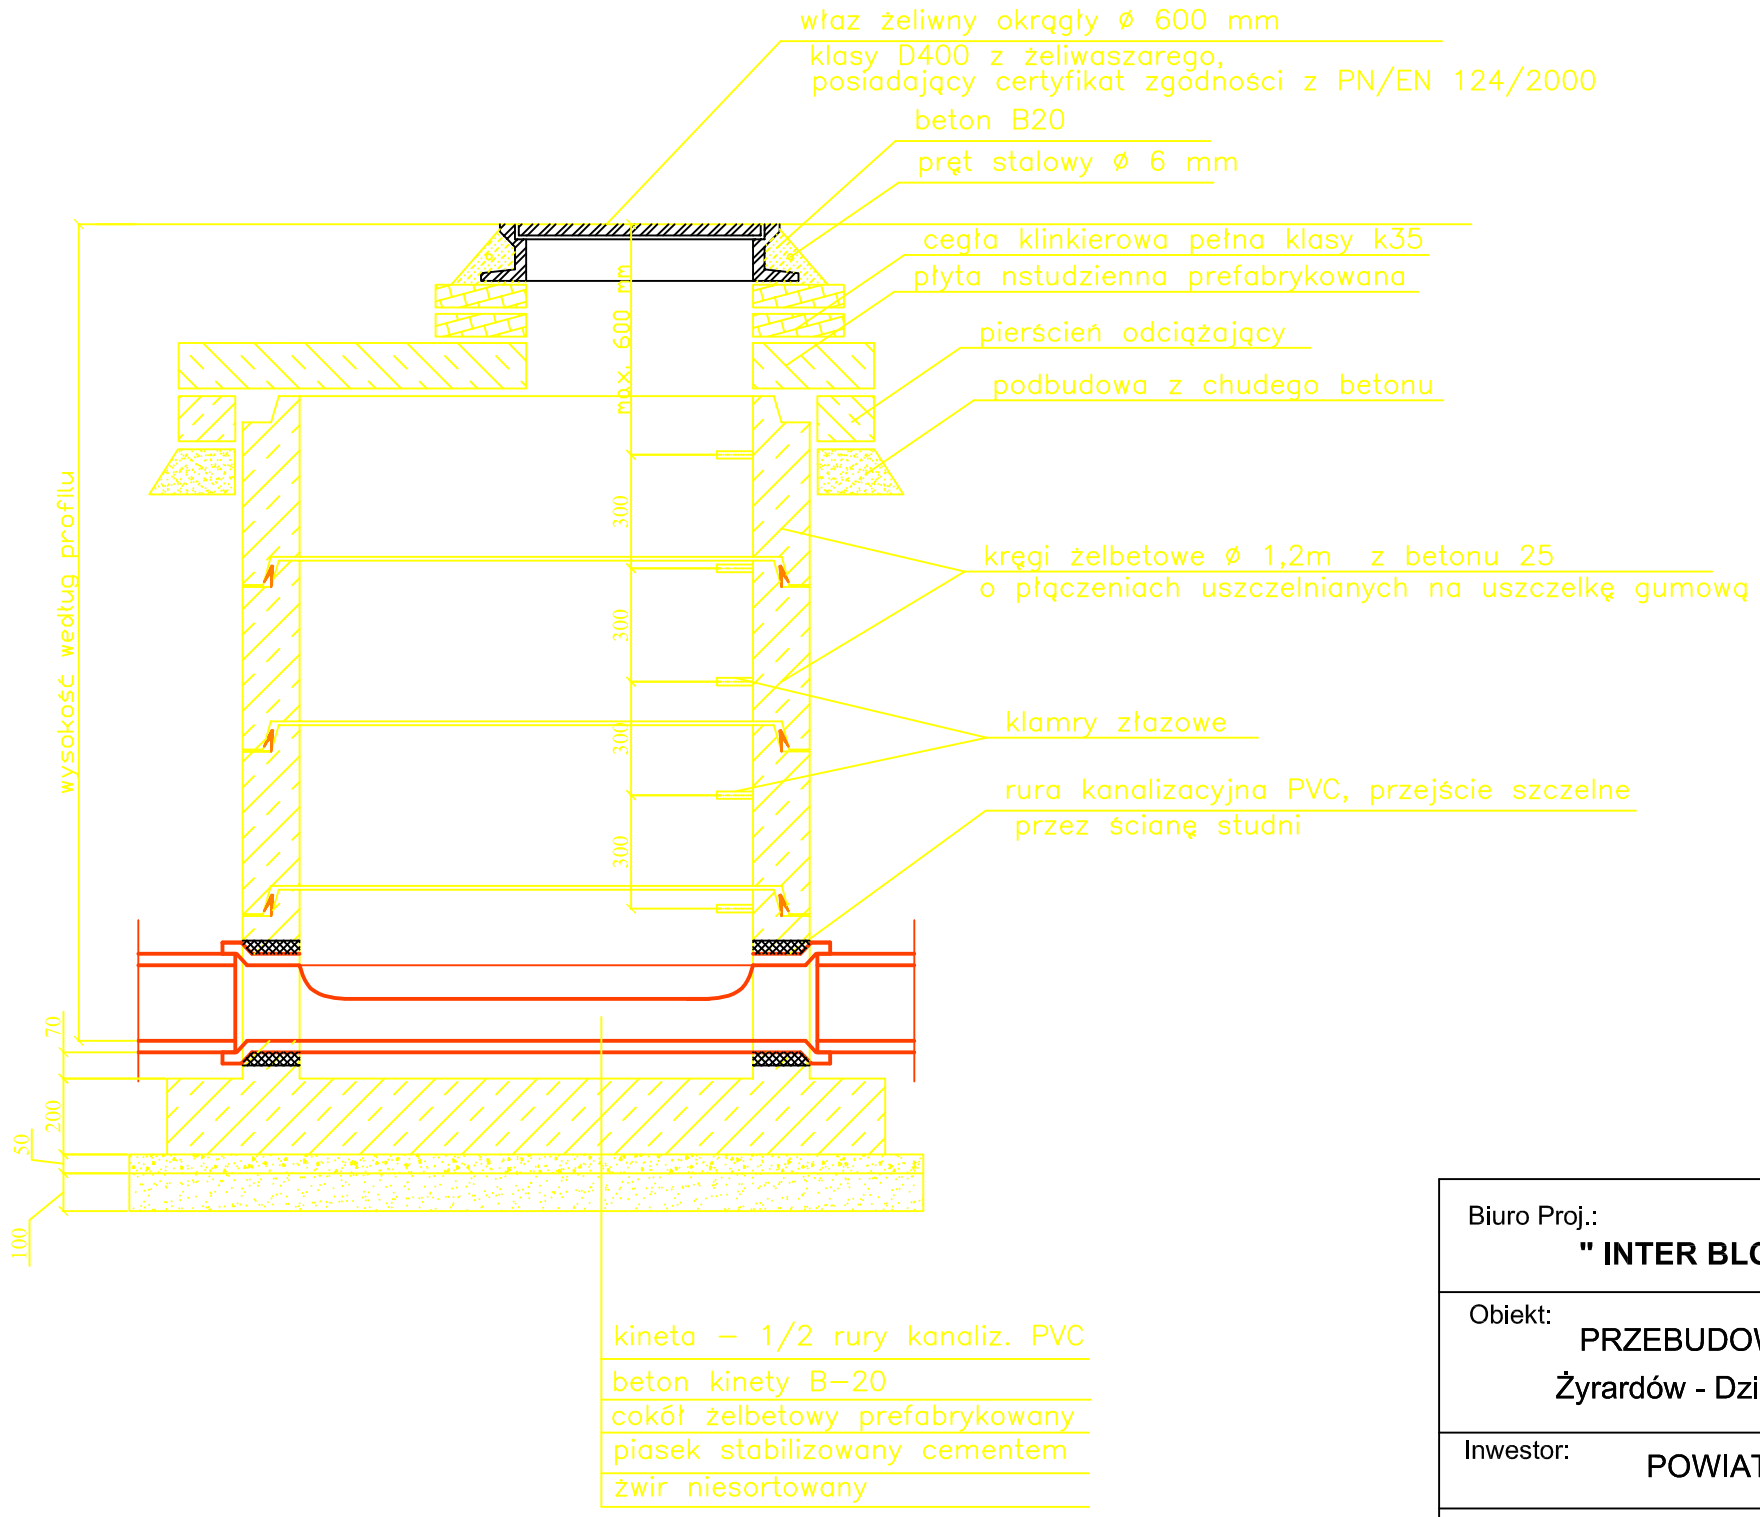

Biuro Proj.:	**" INTER BLOCK Ltd."** 02 - 640 Warszawa ul. Woronicza 40A lok. 11 tel. 022 648 98 47
Obiekt:	PRZEBUDOWA ul.MOKREJ I MŁYŃSKIEJ w ciągu drogi powiatowej nr 4729 Żyrardów - Działki-Wiskitki, gmina Wiskitki, powiat Żyrardowski woj. Mazowieckie
Inwestor:	POWIAT ŻYRARDOWSKI 96-300 Żyrardów ul. Limanowskiego 45
Rys.:	SIEĆ KANALIZACJI DESZCZOWEJ SCHEMAT STUDZIENKI KANALIZACYJNEJ
Proj. mgr inż. Janusz Dzierżanowski upr. bud. nr GT-VI-63/120/76	Skala 1 :20
Sprawdz. inż. Andrzej Nowakowski upr. bud. nr 261/KI/74	3Rys. nr 4 Arkusz 1/1