
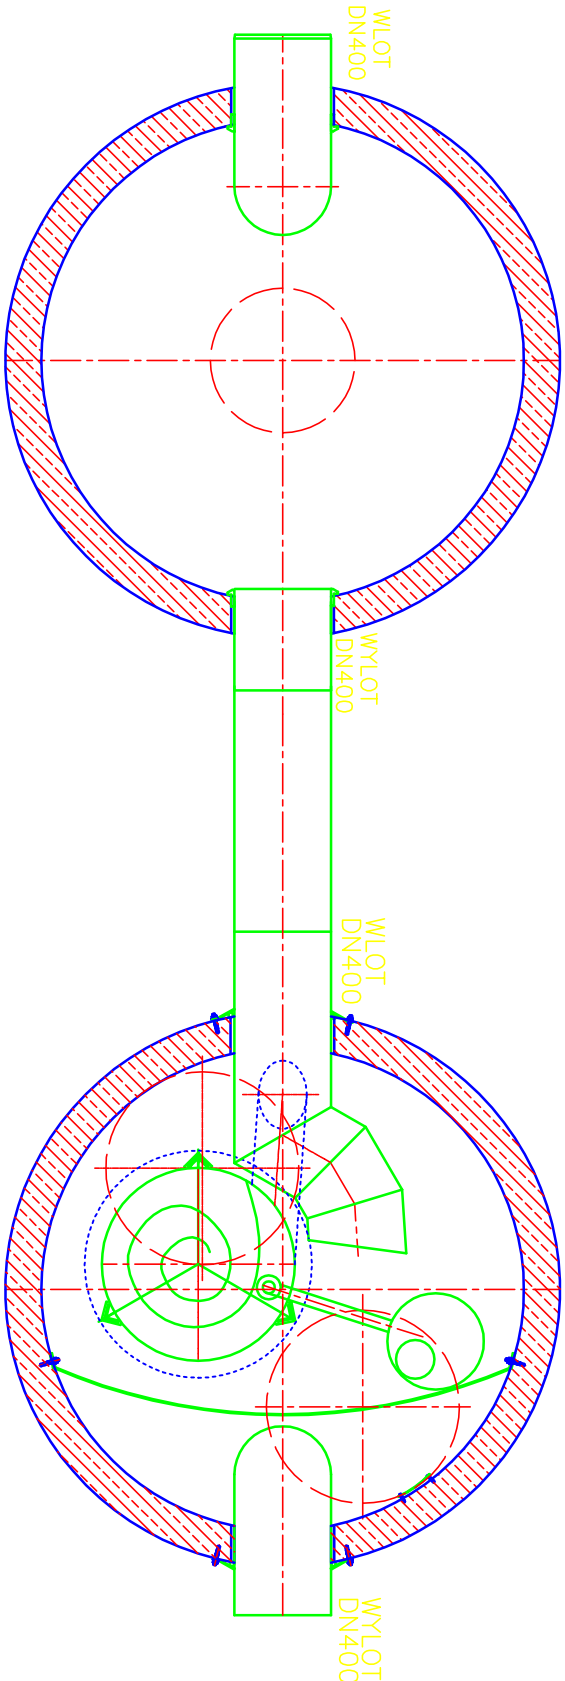


Separator AWAS–SK 20/200 z osadnikiem szlamowym AWAS S 7500

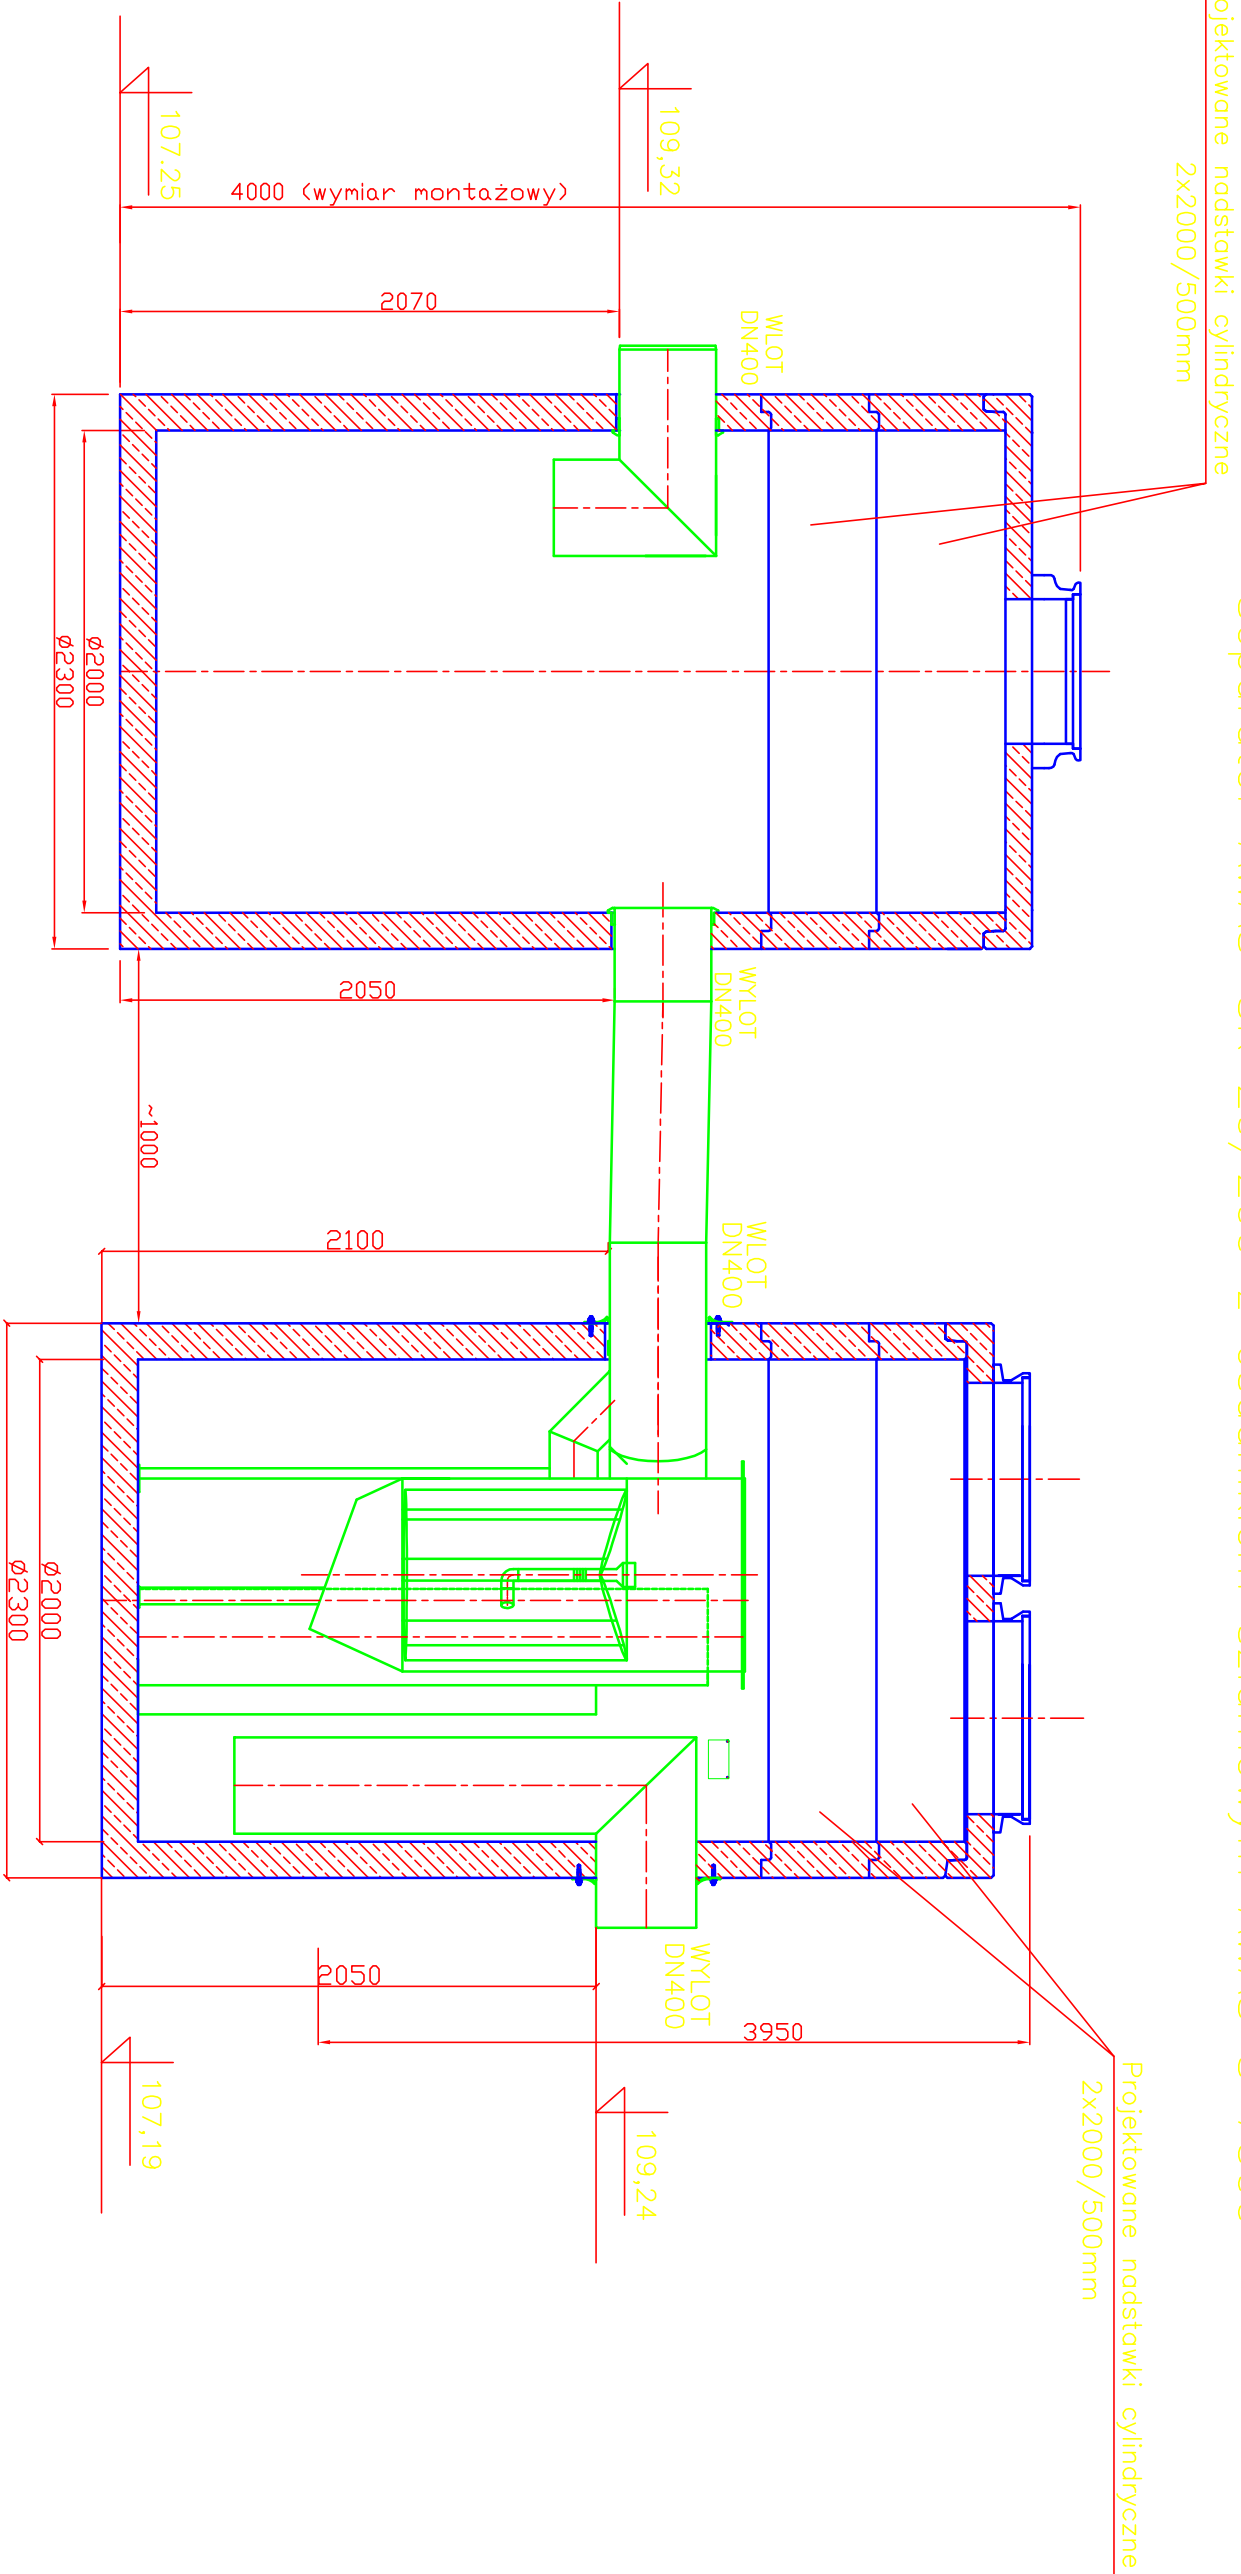

Biuro Proj.:			
" INTER BLOCK Ltd." 02 - 640 Warszawa ul. Woronicza 40A lok. 11 tel. 022 648 98 47			
Objekt:			
PRZEBUDOWA ul.MOKREJ I MŁYŃSKIEJ w ciągu drogi powiatowej nr 4729			
Żyrardów - Dziątki-Wiskitki, gmina Wiskitki, powiat Żyrardowski woj. Mazowieckie			
Inwestor:			
POWIAT ŻYRARDOWSKI 96-300 Żyrardów ul. Limanowskiego 45			
Rys.:			
SIEĆ KANALIZACJI DESZCZOWEJ			
SCHEMAT SEPARATORA I OSADNIKA SZLAMOWEGO			
Proj. mgr inż. Janusz Dzierżanowski upr. bud. nr GI-VH63/120/76		Skala 1 : 500	
Sprawdz. inż. Andrzej Nowakowski upr. bud. nr 261/KI/74		Rys. nr 3 Arkusz 1/1	