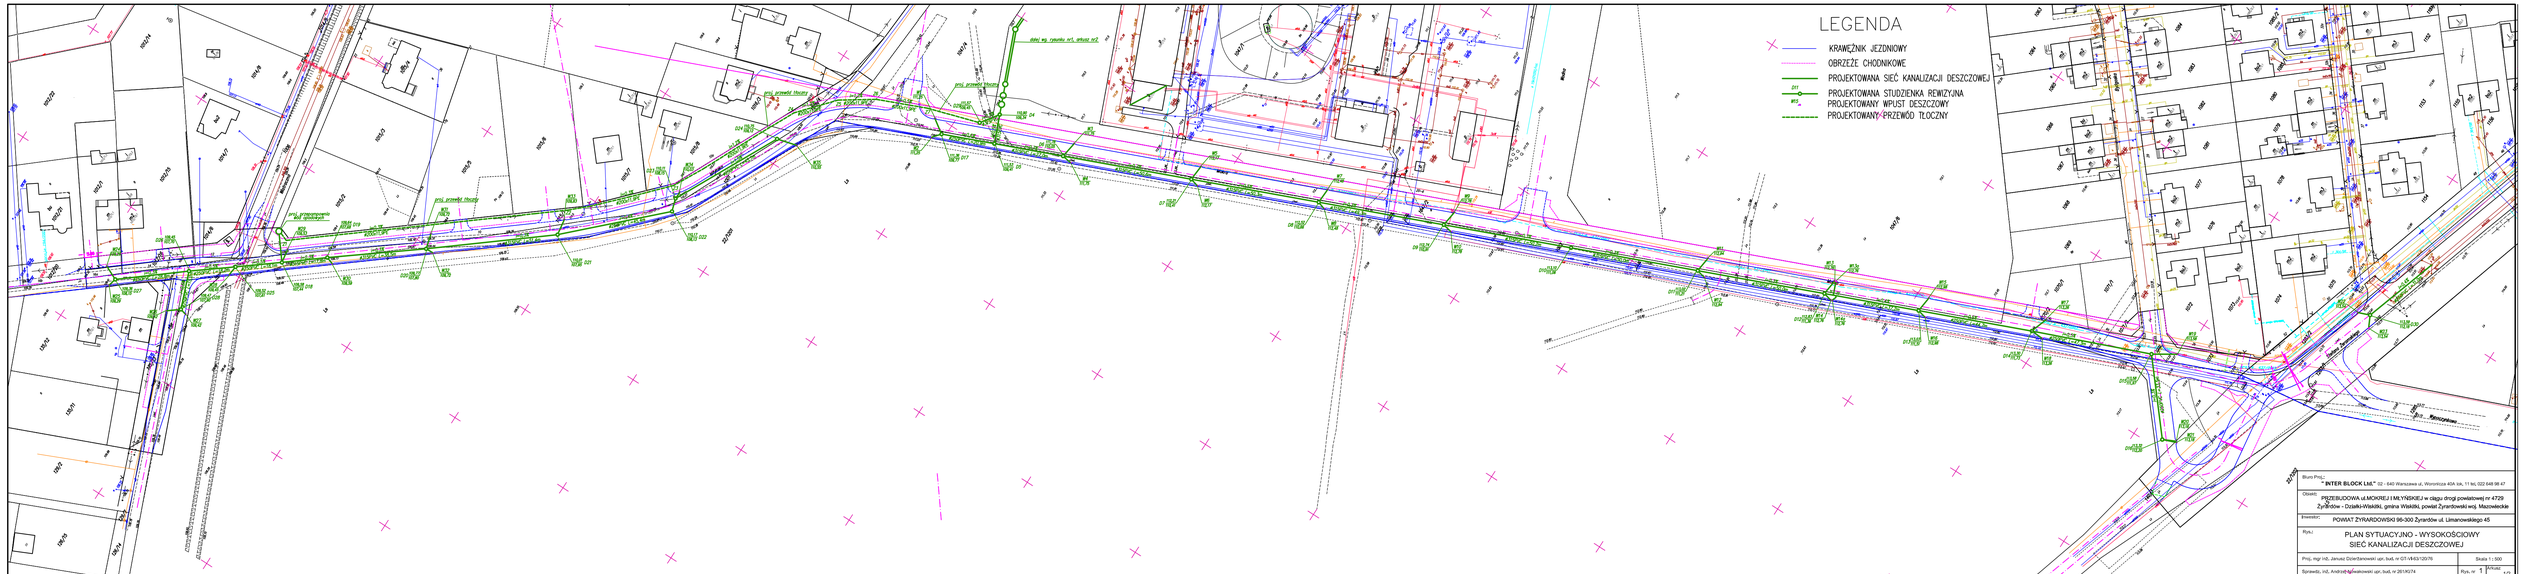
LEGENDA
KRAWĘŻNIK JEZDNIOWY
OBRZEŻE CHODNIKOWE
PROJEKTOWANA SIEĆ KANALIZACJI DESZCZOWEJ
PROJEKTOWANA STUDZIENKA REWIZYJNA
PROJEKTOWANY WPUST DESZCZOWY
PROJEKTOWANY PRZEWÓD TŁOCZNY
Biuro Proj.:
" INTER BLOCK Ltd." 02 - 640 Warszawa ul. Woronicza 40A bl. 11 tel. 022 648 98 47
Obiekt:
PRZEBUDOWA ul.MOREJ I MŁYŃSKIEJ w ciągu drogi powiatowej nr 4729
Żyrardów - Działki-Wiskitki, gmina Wiskitki, powiat Żyrardowski woj. Mazowieckie
Inwestor:
POWIAT ŻYRARDOWSKI 96-300 Żyrardów ul. Limanowskiego 45
Rys.:
PLAN SYTUACYJNO - WYSOKOŚCIOWY
SIEĆ KANALIZACJI DESZCZOWEJ
Proj. mgr inż. Janusz Dziedzinowski upr. bud. nr GT-V/453/2076
Skala 1 i 500
Sprawdz. inż. Andrzej Kowalewski upr. bud. nr 2619/274
Rys. nr 1
ARKUSZ 1/2