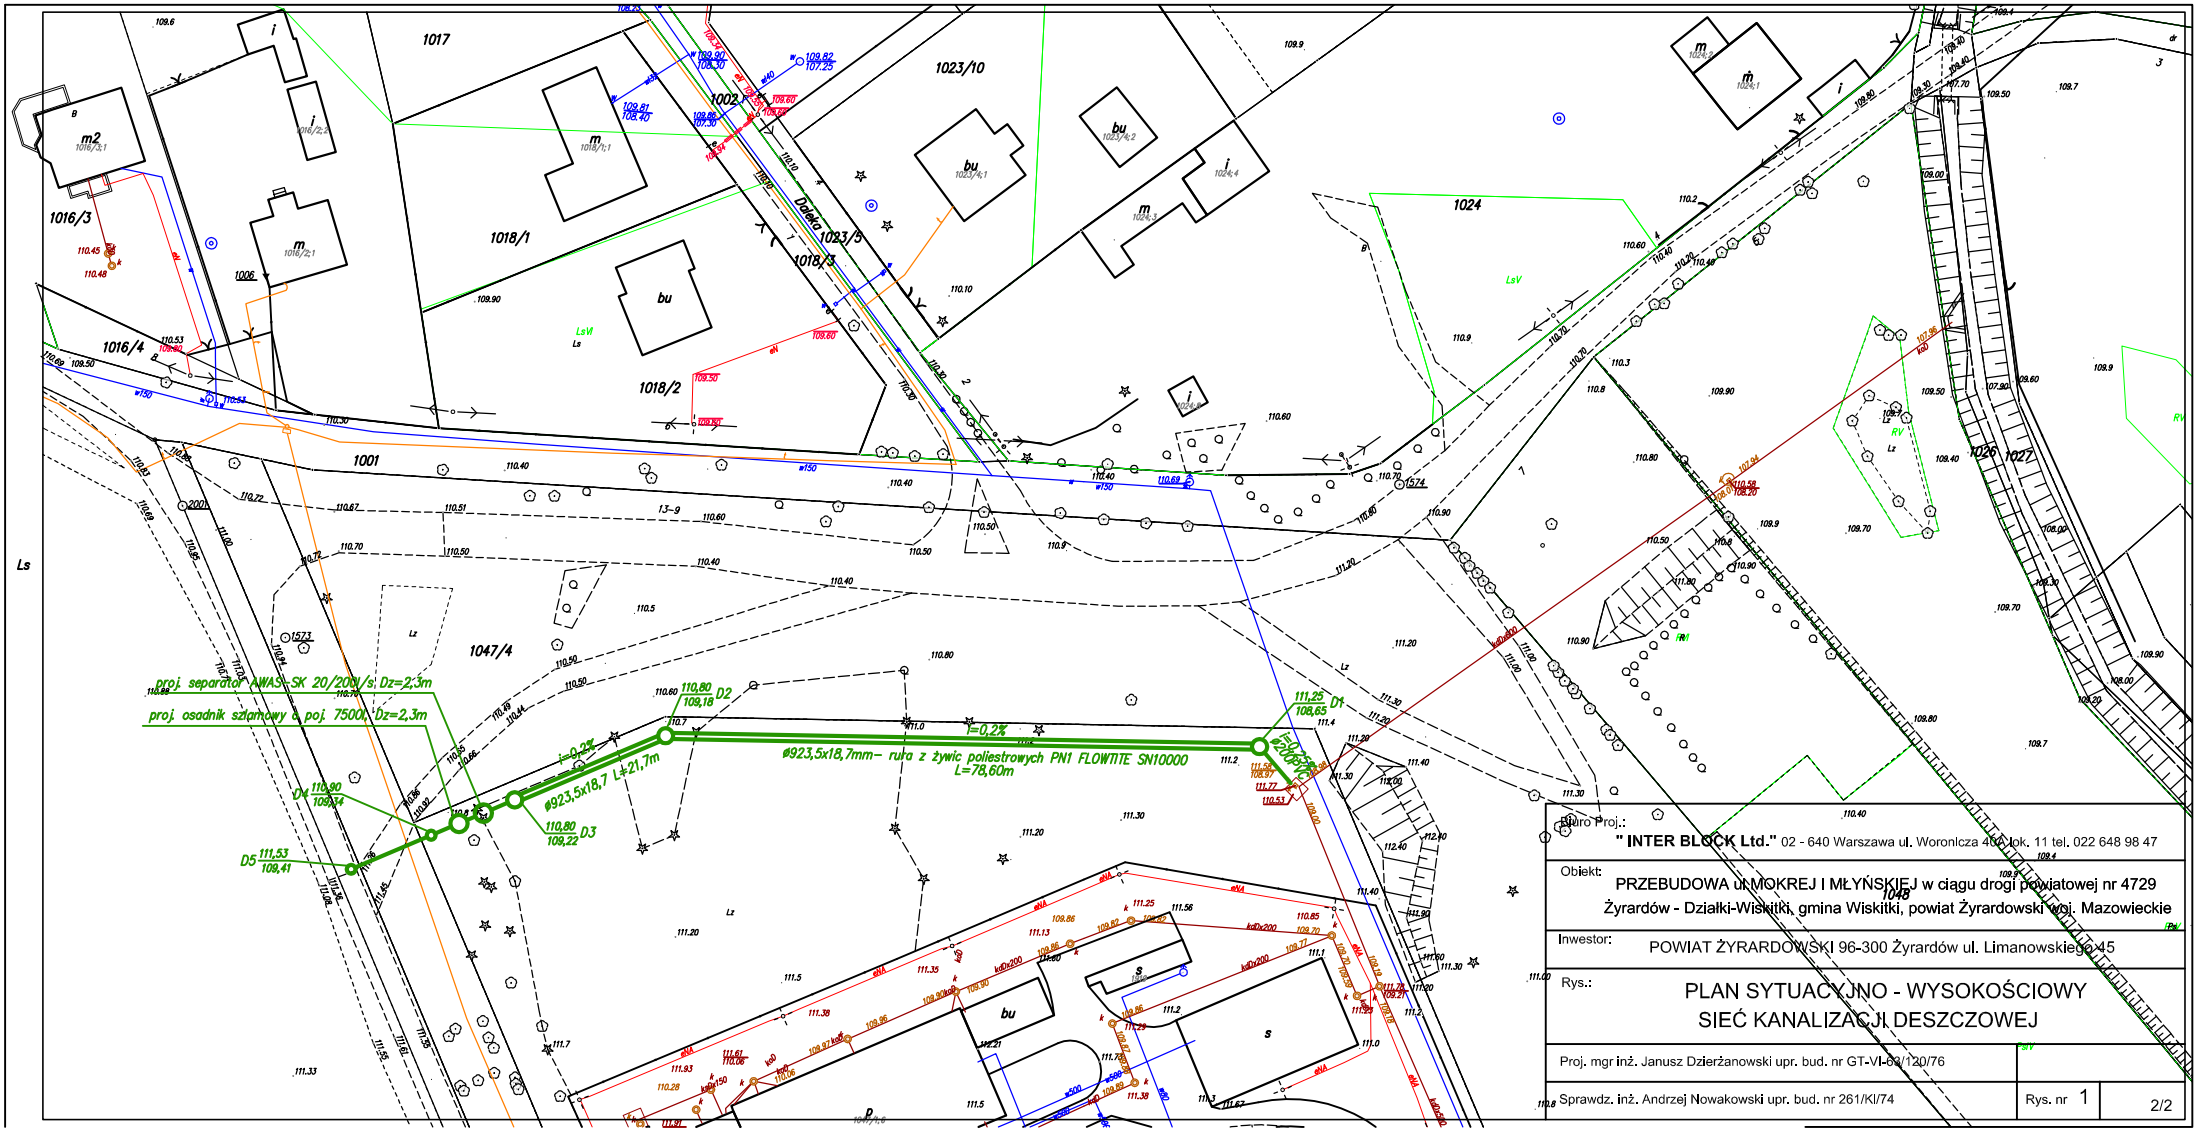

Biuro Proj.:
" INTER BLOCK Ltd." 02 - 640 Warszawa ul. Woroncza 46 lok. 11 tel. 022 648 98 47

Obiekt:
PRZEBUDOWA ul.MOKREJ I MŁYŃSKIEJ w ciągu drogi powiatowej nr 4729
Żyrardów - Działki-Wiskitki, gmina Wiskitki, powiat Żyrardowski woj. Mazowieckie

Inwestor:
POWIAT ŻYRARDOWSKI 96-300 Żyrardów ul. Limanowskiego 45

Rys.:
PLAN SYTUACYJNO - WYSOKOŚCIOWY SIEĆ KANALIZACJI DESZCZOWEJ

Proj. mgr inż. Janusz Dzierżanowski upr. bud. nr GT-VI-69/120/76

Sprawdz. inż. Andrzej Nowakowski upr. bud. nr 261/Kl/74

Rys. nr 1

2/2