
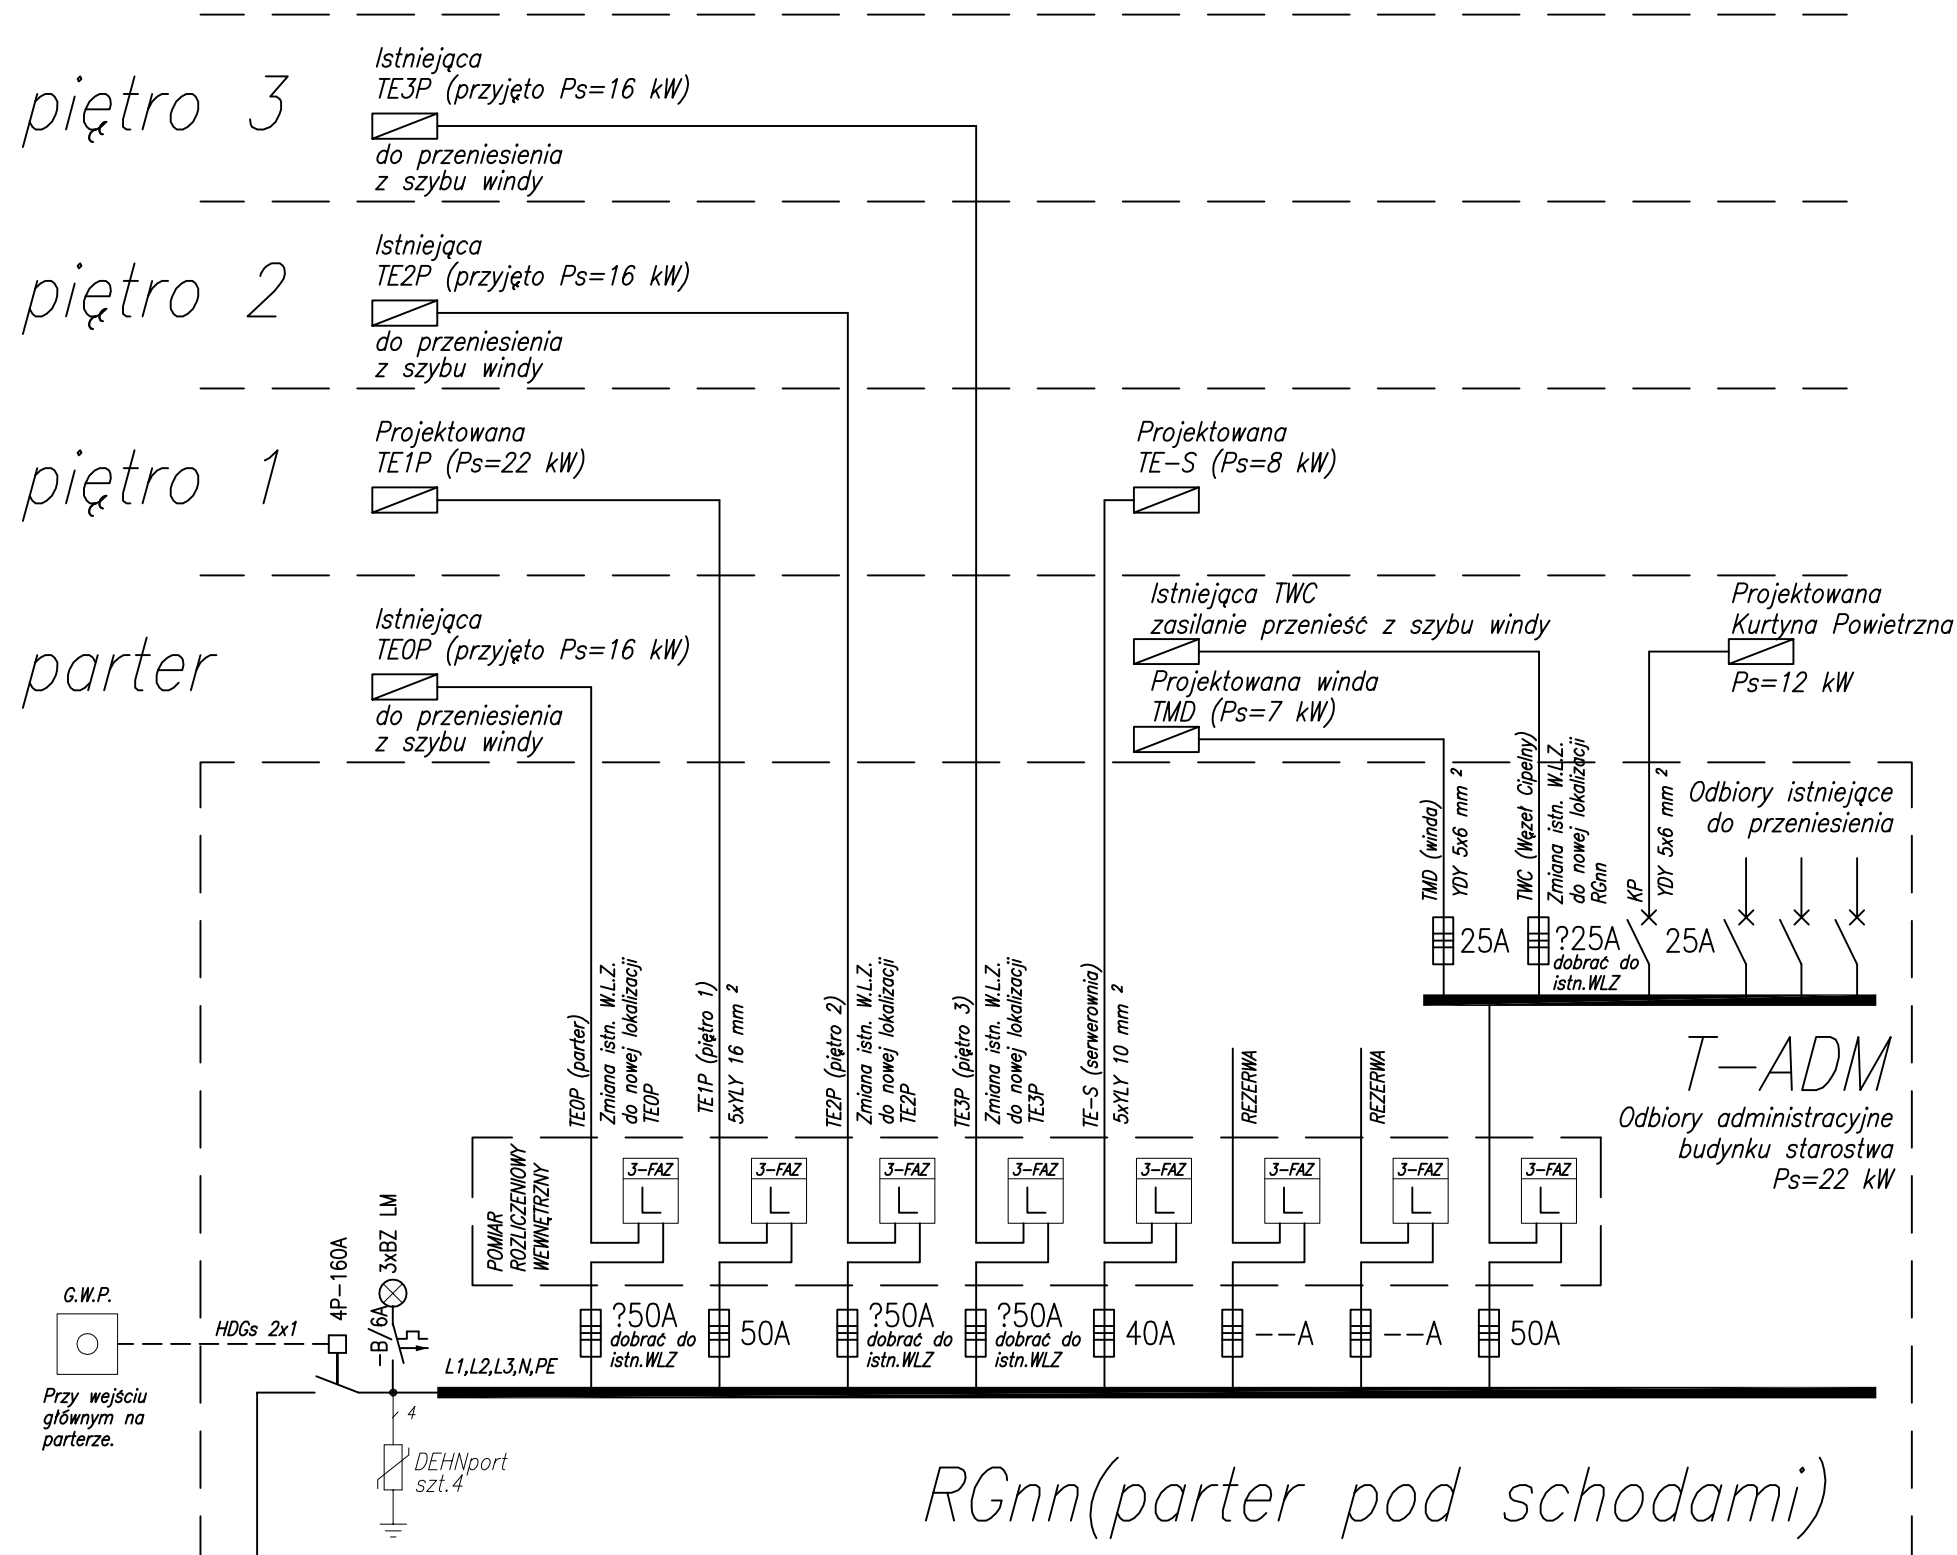


G.W.P.



Przy wejściu
głównym na
parterze.



BARTBUD Bartosz Rembowski		SKALA
WIELOBRANŻOWA PRACOWNIA PROJEKTOWA ul. Husarska 60, 02-489 Warszawa		---
OBIEKT ADRES	PROJEKT WYKONAWCZY PRZEBUDOWY I PIĘTRA I BUDOWY WINDY WEWNĘTRZNEJ STAROSTWO POWIATOWE W ŻYRARDOWIE	BRANŻA: ELEKTR.
ZAMAWIAJACY ADRES	STAROSTWO POWIATOWE W ŻYRARDOWIE UL. LIMANOWSKIEGO 45, 96-300 ŻYRARDÓW	RYS. NR E-01
TREŚĆ RYSUNKU	UKŁADY POMIAROWE ENERGII ELEKTRYCZNEJ SCHEMAT UKŁADU ZASILANIA I ROZDZIAŁU ENERGII	DATA 05.2009r.
PROJEKTANT	tech. Marek Mucha	