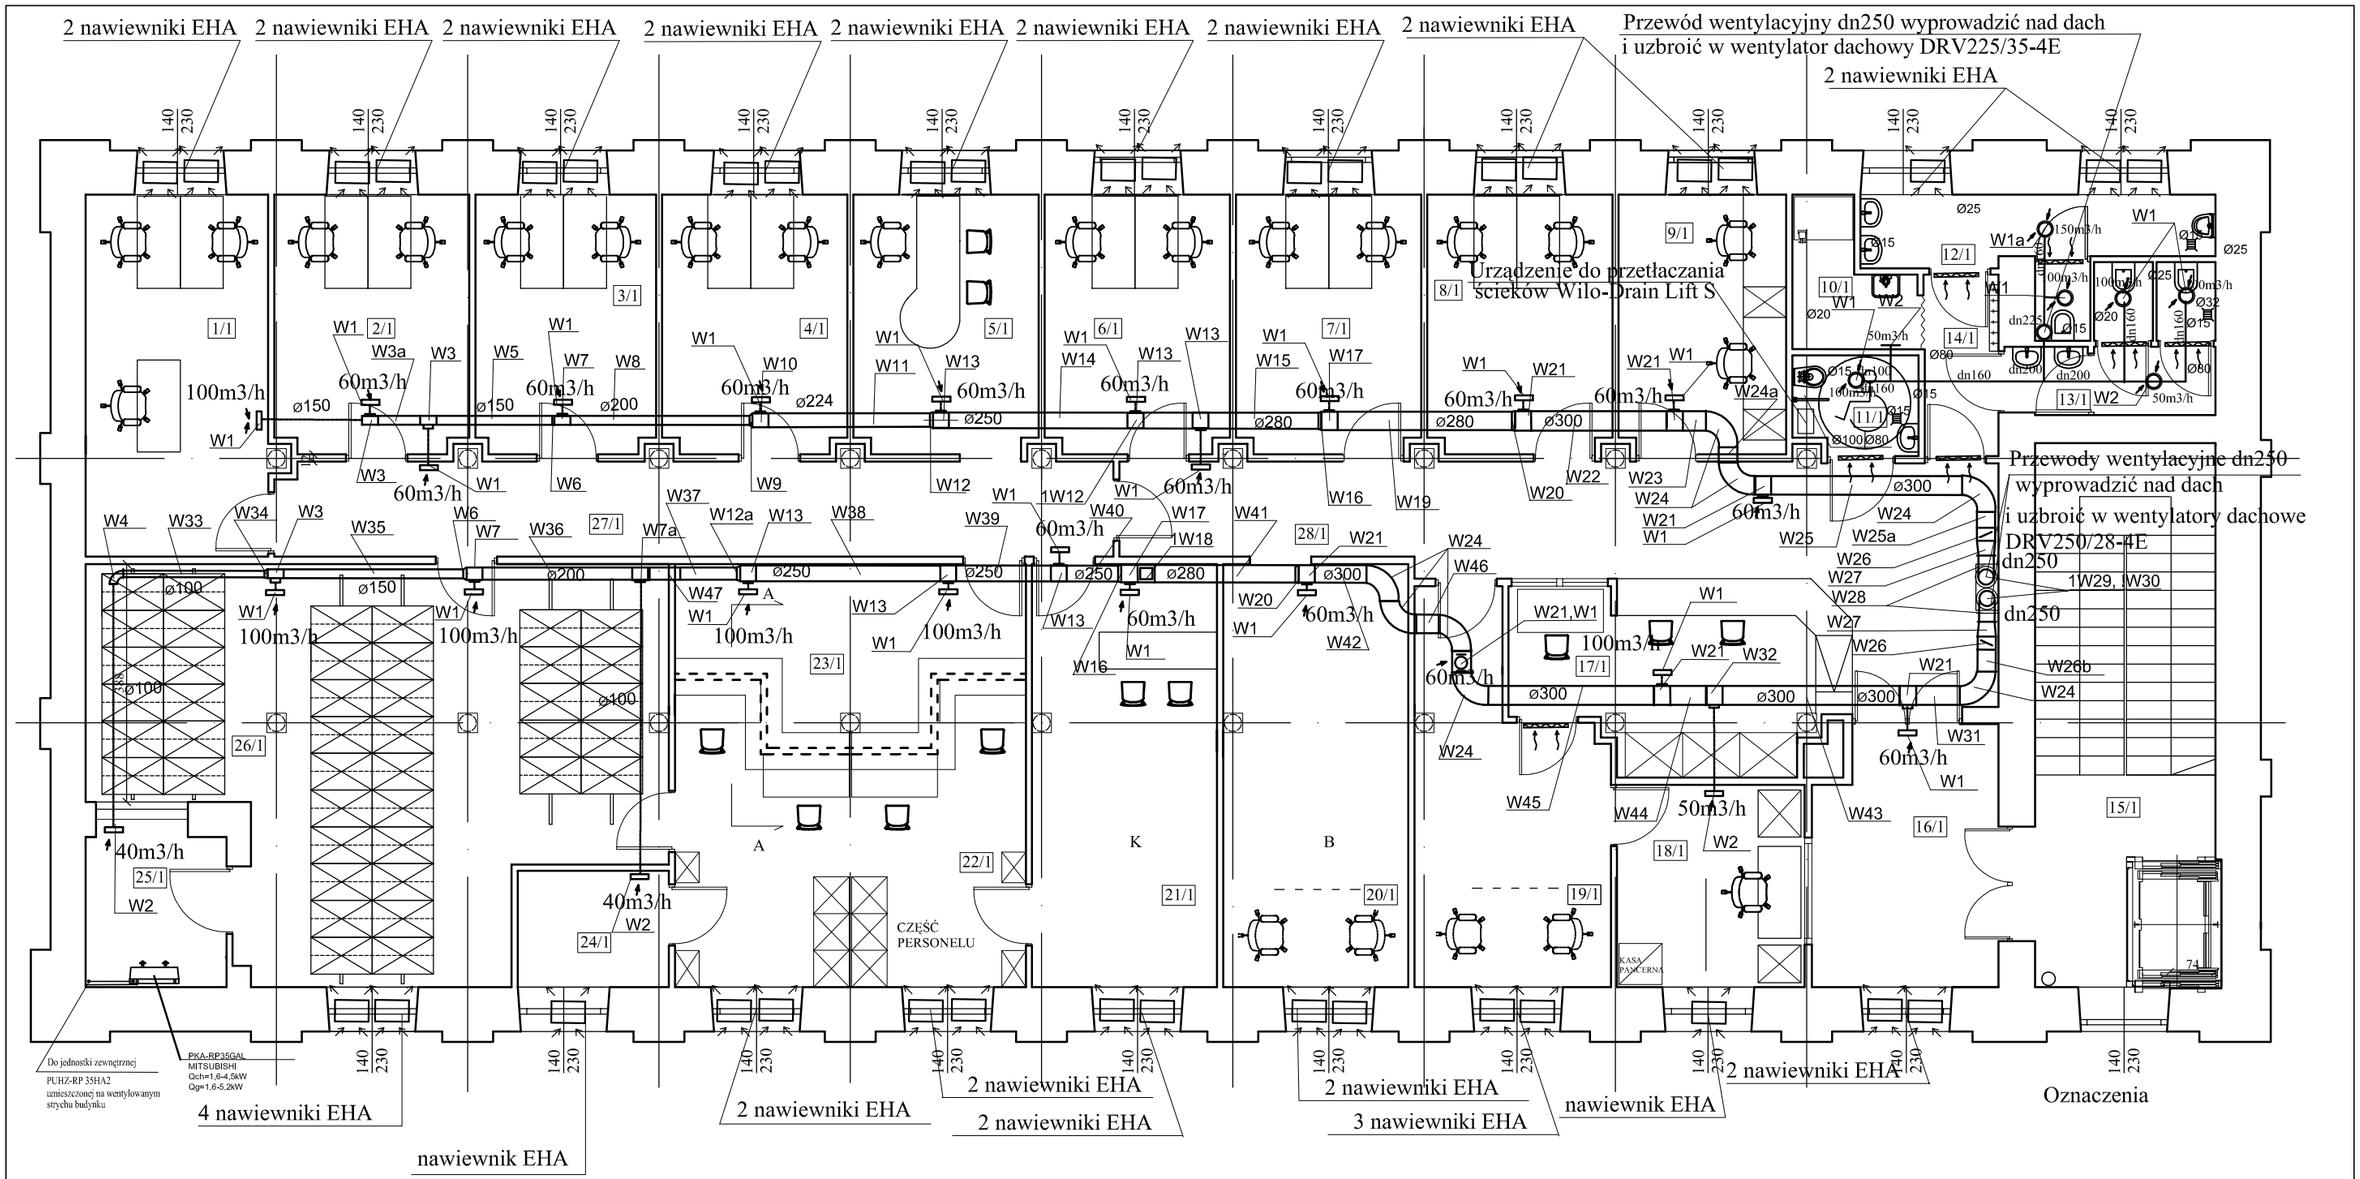


| NR. POM. | NAZWA. POM. | POWIERZCHNIA POM. | RODZAJ. POSADZKI |
|---|---|---|---|
| 1/1 | POKÓJ BIUROWY | 18,0m2 | TARKET |
| 2/1 | POKÓJ BIUROWY | 13,2m2 | TARKET |
| 3/1 | POKÓJ BIUROWY | 12,3m2 | TARKET |
| 4/1 | POKÓJ BIUROWY | 12,6m2 | TARKET |
| 5/1 | POKÓJ BIUROWY | 12,6m2 | TARKET |
| 6/1 | POKÓJ BIUROWY | 12,6m2 | TARKET |
| 7/1 | POKÓJ BIUROWY | 12,6m2 | TARKET |
| 8/1 | POKÓJ BIUROWY | 12,6m2 | TARKET |
| 9/1 | POKÓJ BIUROWY | 11,4m2 | TARKET |
| 10/1 | SCHOWEK PORZĄDKOWY | 3,7m2 | GRES |
| 11/1 | WC NIEPEŁNOSPR. ( INTERESANCI) | 3,2m2 | TERAKOTA |
| 12/1 | WC MĘSKI ( PERSONEL) | 7,4m2 | TERAKOTA |
| 13/1 | W DAMSKI( PERSONEL ) | 6,4m2 | TERAKOTA |
| 14/1 | KORYTARZ | 3,5m2 | GRES |
| 15/1 | KLATKA SCHODOWA | 26,0m2 | GRES |
| 16/1 | KORYTARZ | 12,3m2 | GRES |
| 17/1 | BIURO PODAWCZE | 15,0m2 | GRES |
| 18/1 | KASA | 10,0m2 | TARKET |
| 19/1 | POKÓJ BIUROWY | 16,9m2 | TARKET |
| 20/1 | POKÓJ BIUROWY | 20,8m2 | TARKET |
| 21/1 | POKÓJ BIUROWY | 20,8m2 | TARKET |

| | | | |
|---|---|---|---|
| 22/1 | REJESTRACJA - CZĘŚĆ PERSONELU | 25,1m2 | TARKET |
| 23/1 | REJESTRACJA - CZĘŚĆ INTERESANTÓW | 13,4m2 | GRES |
| 24/1 | ZAPLECZE | 4,6m2 | GRES |
| 25/1 | SERWEROWNIA | 5,6m2 | GRES |
| 26/1 | ARCHIWUM | 52,8m2 | GRES |
| 27/1 | KORYTARZ 1 | 21,6m2 | GRES |
| 28/1 | KORYTARZ 2 | 31,6m2 | GRES |
| RAZEM : | | 418,6m2 | |

nawiewnik okienny EHA

kratka kontaktowa

| | | |
|---|---|---|
| BARTBUD Bartosz Rembowski<br>WIELOBRANŻOWA PRACOWNIA PROJEKTOWA ul. Husarska 60, 02-489 Warszawa | | SKALA<br>1 : 100 |
| OBIEKT<br>ADRES | PRZEBUDOWA I-GO PIĘTRA<br>STAROSTWO POWIATOWE W ŻYRARDOWIE | BRANŻA:<br>INST. |
| ZAMAWIAJACY<br>ADRES | STAROSTWO POWIATOWE W ŻYRARDOWIE<br>UL. LIMANOWSKIEGO 45, 96-300 ŻYRARDÓW | RYS. NR<br>IS-02 |
| TREŚĆ<br>RYSUNKU | RZUT I-GO PIĘTRA-WENTYLACJA MECHANICZNA | DATA<br>05.2009r. |
| PROJEKTANT | inż. Maria Urban upr. bud. 97/Lb/97 | |