



PRZEKRÓJ OD KM 0+000 DO KM 0+352

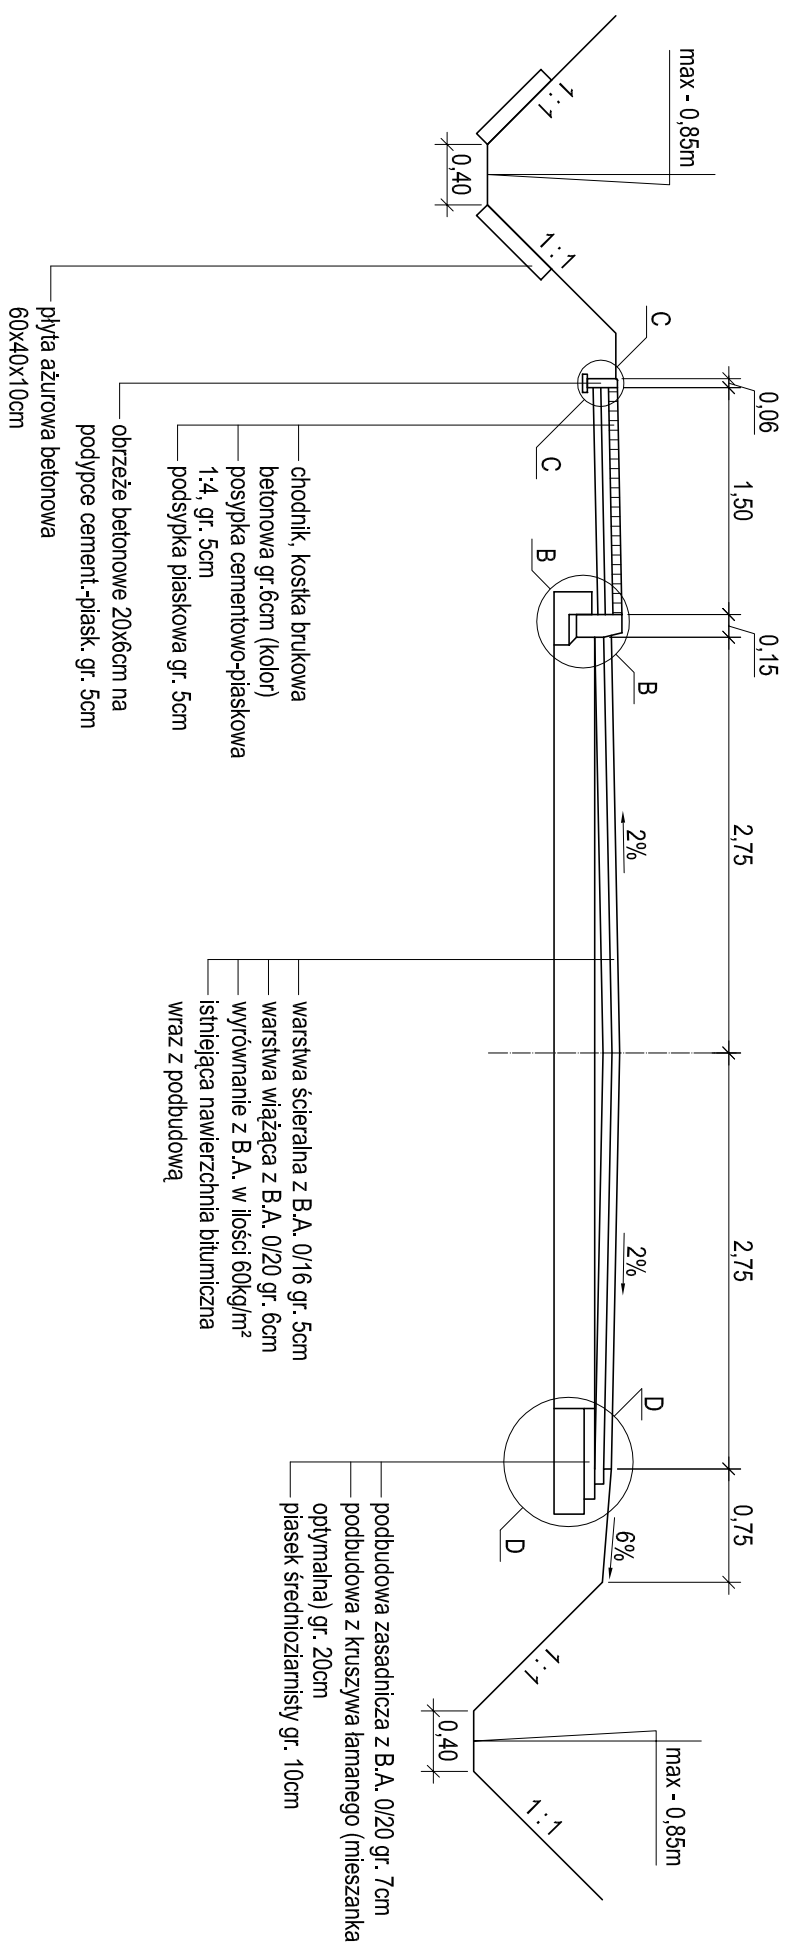

PRZEKRÓJ NORMALNY OD KM 0+352 DO KM 0+906

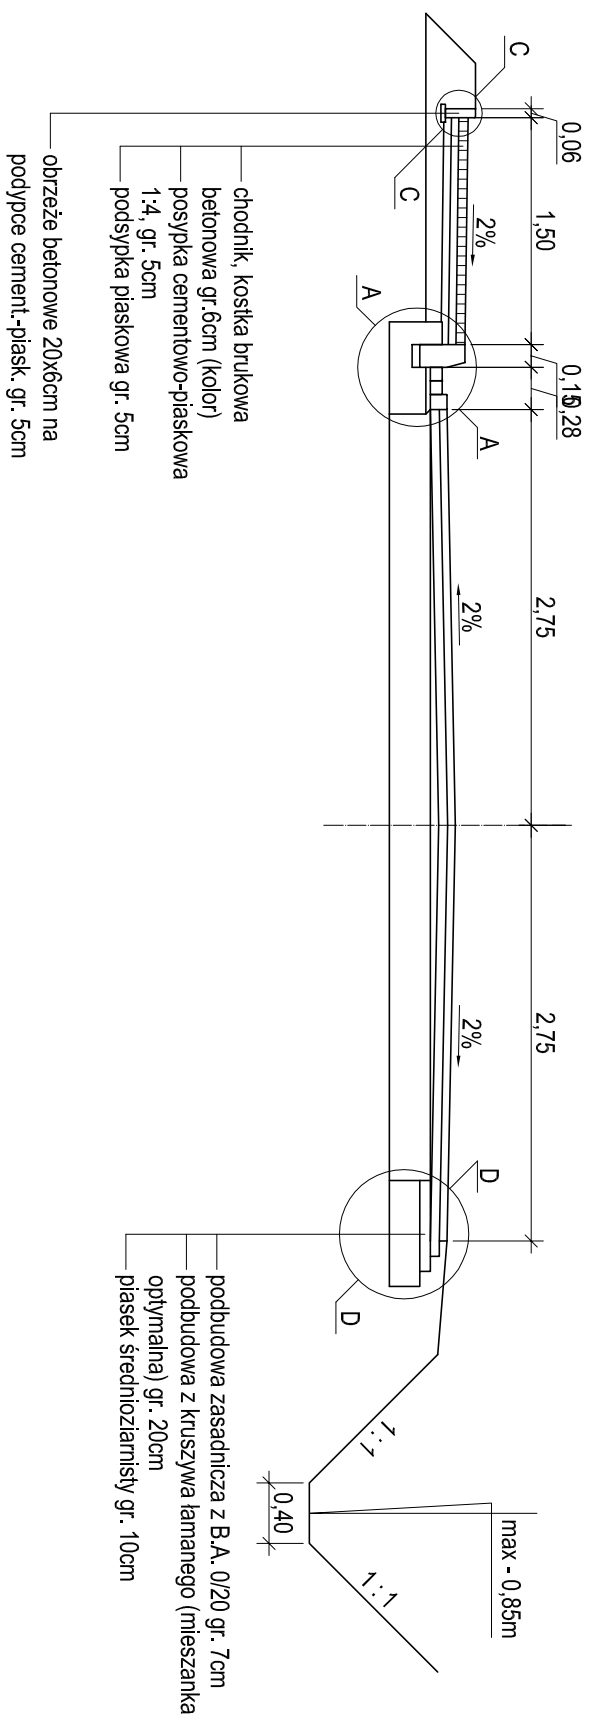

<p style="text-align: center;">USŁUGI PROJEKTOWE W BUDOWNICTWIE WIESŁAW DYMECKI</p> <p style="text-align: center;">96-300 ŻYRARDÓW UL. KAPITANA PAŁACA 49/41</p>	
<p>Nazwa i adres obiektu</p>	<p style="text-align: center;">PROJEKT BUDOWLANY PRZEBUDOWY DROGI POWIATOWEJ NR 4718W BARTNIKI - PUSZCZA MARIANSKA OD KM 1+715 DO KM 2+621 OD KM PROJ. 0+000 DO KM PROJ. 0+906 PRZEKROJE NORMALNE</p>
<p>Przedmiot rysunku</p>	<p style="text-align: center;">Data: LISTOPAD 2008</p>
<p>Skala 1:50</p>	<p style="text-align: center;">Rys. 2</p>
<p>Projektant:</p>	<p style="text-align: center;">inż. Ignacy M. Kowalski Upr. Proj. Nr 130/74 WZDP W-wa</p>
<p>Asystent:</p>	<p style="text-align: center;">techn. Wiesław Dymecki</p>
<p>Weryfikator:</p>	<p style="text-align: center;">Miroslaw Kaczmarek Upr. Proj. Nr 1/90 D.O.D.P. Warszawa</p>