



SZCZEGÓŁ A - A

Projektowany ściek przykrawężnikowy

od km 0+352 do km 0+890 - strona lewa

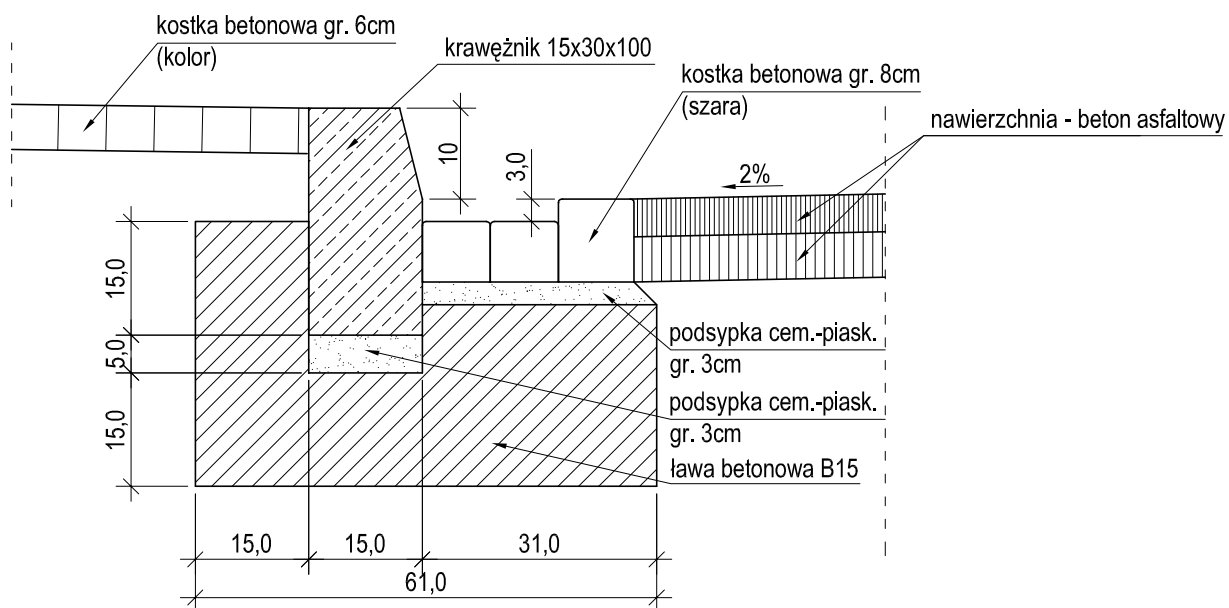

Projektowany chodnik - strona lewa

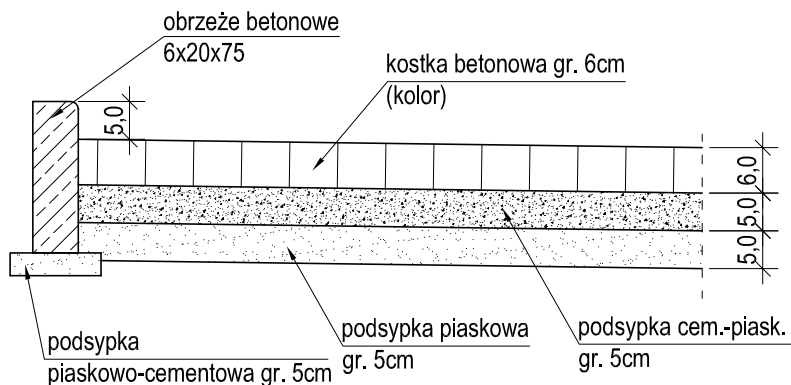

USŁUGI PROJEKTOWE W BUDOWNICTWIE WIESŁAW DYMECKI
96-300 ŻYRARDÓW UL.KAPITANA PAŁACA 49/41

**Nazwa i adres
obiektu**

PROJEKT BUDOWLANY PRZEBUDOWY DROGI POWIATOWEJ
NR 4718W BARTNIKI - PUSZCZA MARIAŃSKA
OD KM 1+715 DO KM 2+621
OD KM PROJ. 0+000 DO KM PROJ. 0+906

Przedmiot rysunku

SZCZEGÓŁ A-A

Skala 1:10

Data: LISTOPAD 2008

Rys. 6

Projektant:

inż. Ignacy M. Kowalski
Upr. Proj. Nr 130/74 WZDP W-wa

Asystent:

techn. Wiesław Dymecki

Weryfikator:

Mirosław Kaczmarek
Upr. Proj. Nr 1/90 D.O.D.P. Warszawa