SZCZEGÓŁ B - B
Krawężnik

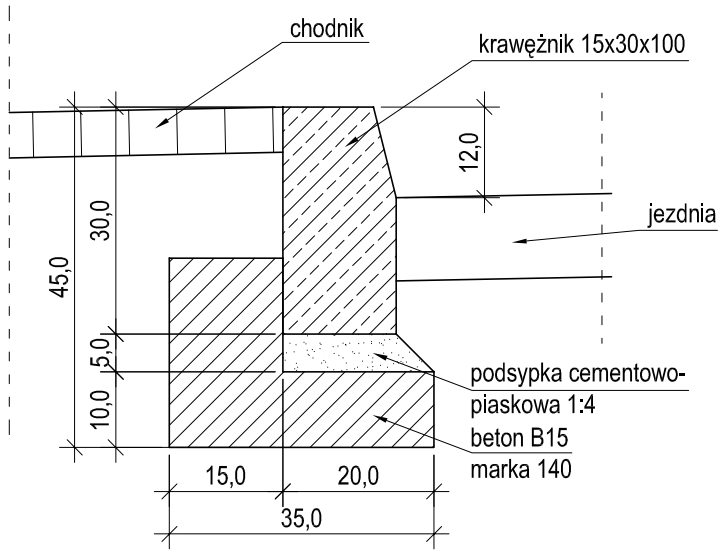

INDEKS
KB1-20.2.(3)
Zastosowanie:
Dla dróg obciążonych ruchem średnim
w miejscach narażonych na uderzenia kołem

Materiały na 1m
1. Krawężnik - 1,0m
2. Podsypka cem.-piask. - 0,01m³
3. Beton klasy B15 - 0,06m³

SZCZEGÓŁ C - C
Obrzeże

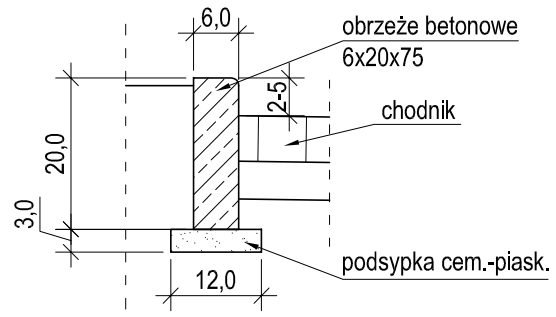

INDEKS
KB1-20.2.(3)

Materiały na 1m
1. Obrzeże - 1,0m
2. Podsypka piask. - 0,004m³

SZCZEGÓŁ D - D
Konstrukcja KR4 - na poszerzeniach

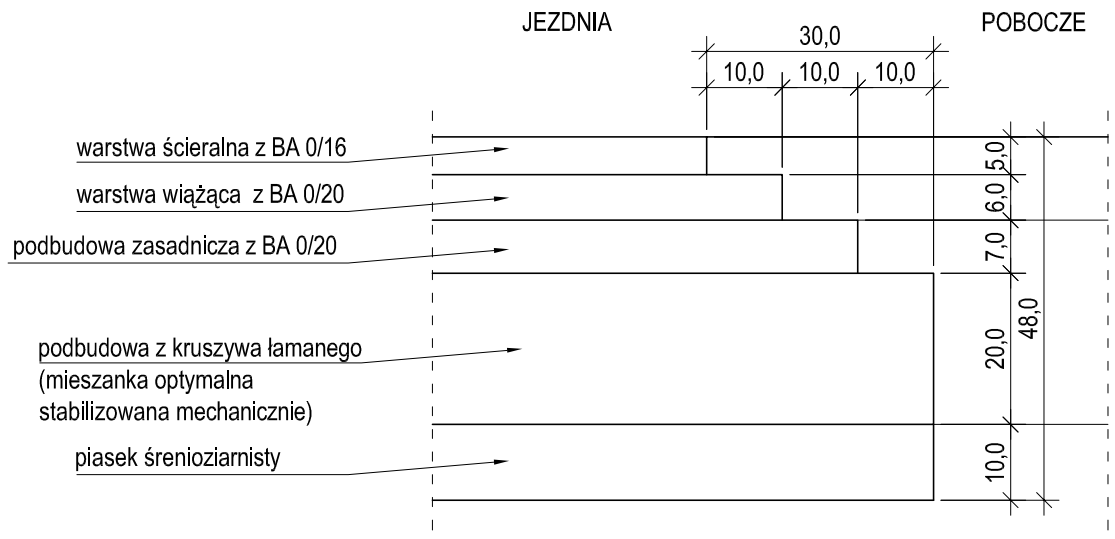

ulepszone pobocze - stabilizacja
-doziernienie klińcem lub tłuczniem drobnym

Nasyp - piaski

USŁUGI PROJEKTOWE W BUDOWNICTWIE WIESŁAW DYMECKI 96-300 ŻYRARDÓW UL.KAPITANA PAŁACA 49/41		
Nazwa i adres obiektu	PROJEKT BUDOWLANY PRZEBUDOWY DROGI POWIATOWEJ NR 4718W BARTNIKI - PUSZCZA MARIAŃSKA OD KM 1+715 DO KM 2+621 OD KM PROJ. 0+000 DO KM PROJ. 0+906	
Przedmiot rysunku	SZCZEGÓŁ B-B, C-C, D-D	
Skala 1:10	Data: LISTOPAD 2008	Rys. 7
Projektant:	inż. Ignacy M. Kowalski Upr. Proj. Nr 130/74 WZDP W-wa	
Asystent:	techn. Wiesław Dymecki	
Weryfikator:	Mirosław Kaczmarek Upr. Proj. Nr 1/90 D.O.D.P. Warszawa	