


PRZEKRÓJ POPRZECZNY WYLOTU PRZEPUSTU

ścięcie naroża wyrobione
po zabetonowaniu

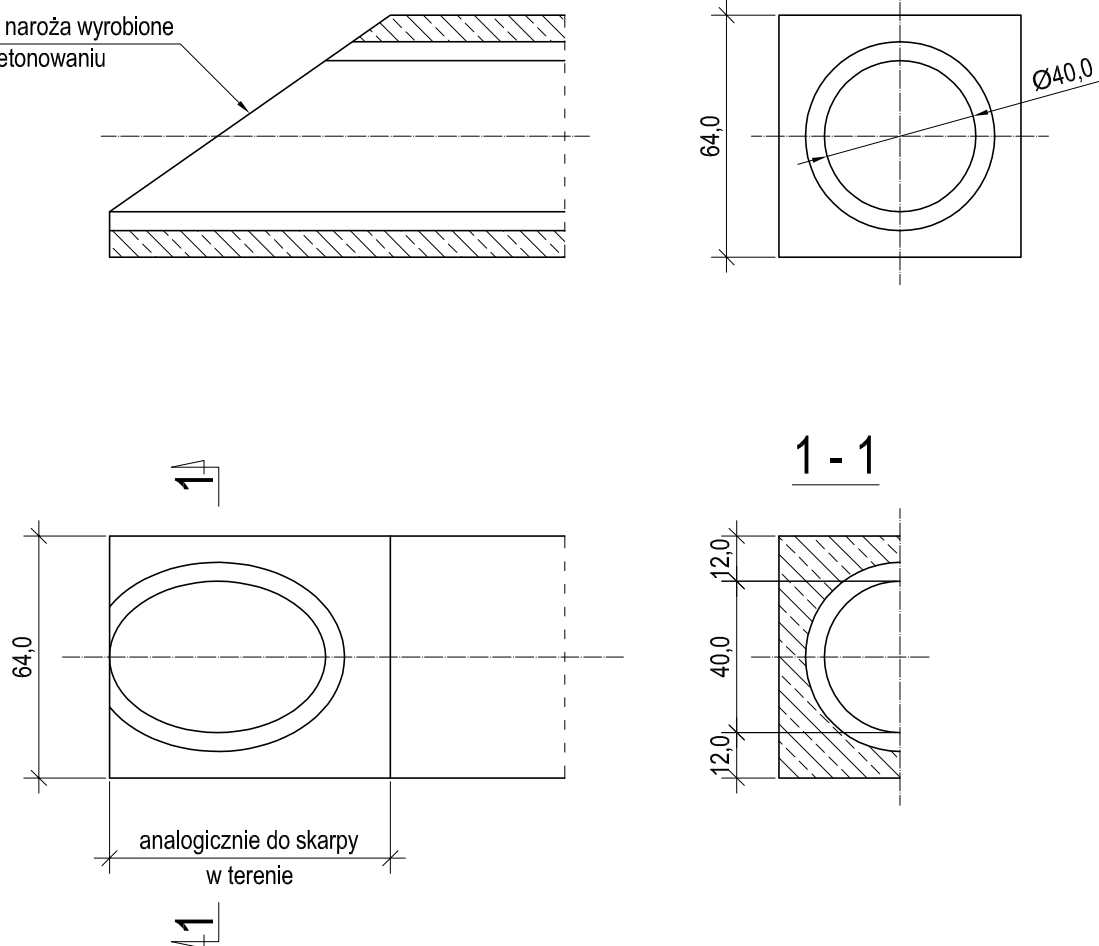

USŁUGI PROJEKTOWE W BUDOWNICTWIE WIESŁAW DYMECKI 96-300 ŻYRARDÓW UL.KAPITANA PAŁACA 49/41		
Nazwa i adres obiektu	PROJEKT BUDOWLANY PRZEBUDOWY DROGI POWIATOWEJ NR 4718W BARTNIKI - PUSZCZA MARIAŃSKA OD KM 1+715 DO KM 2+621 OD KM PROJ. 0+000 DO KM PROJ. 0+906	
Przedmiot rysunku	PRZEKRÓJ POPRZECZNY WYLOTU PRZEPUSTU	
Skala 1:20	Data: LISTOPAD 2008	Rys. 8
Projektant:	inż. Ignacy M. Kowalski Upr. Proj. Nr 130/74 WZDP W-wa	
Asystent:	techn. Wiesław Dymecki	
Weryfikator:	Mirosław Kaczmarek Upr. Proj. Nr 1/90 D.O.D.P. Warszawa	