
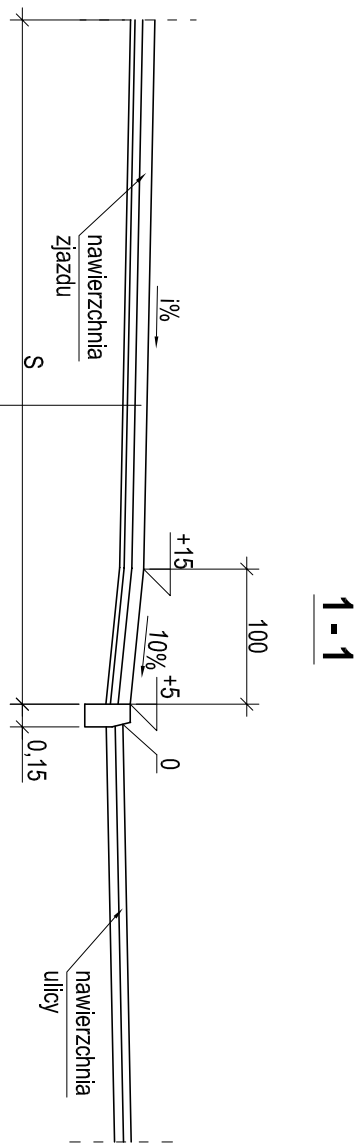
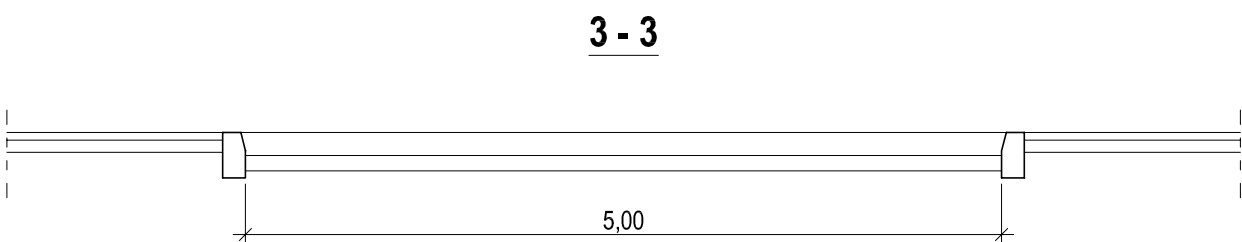


ZJAZD INDYWIDUALNY

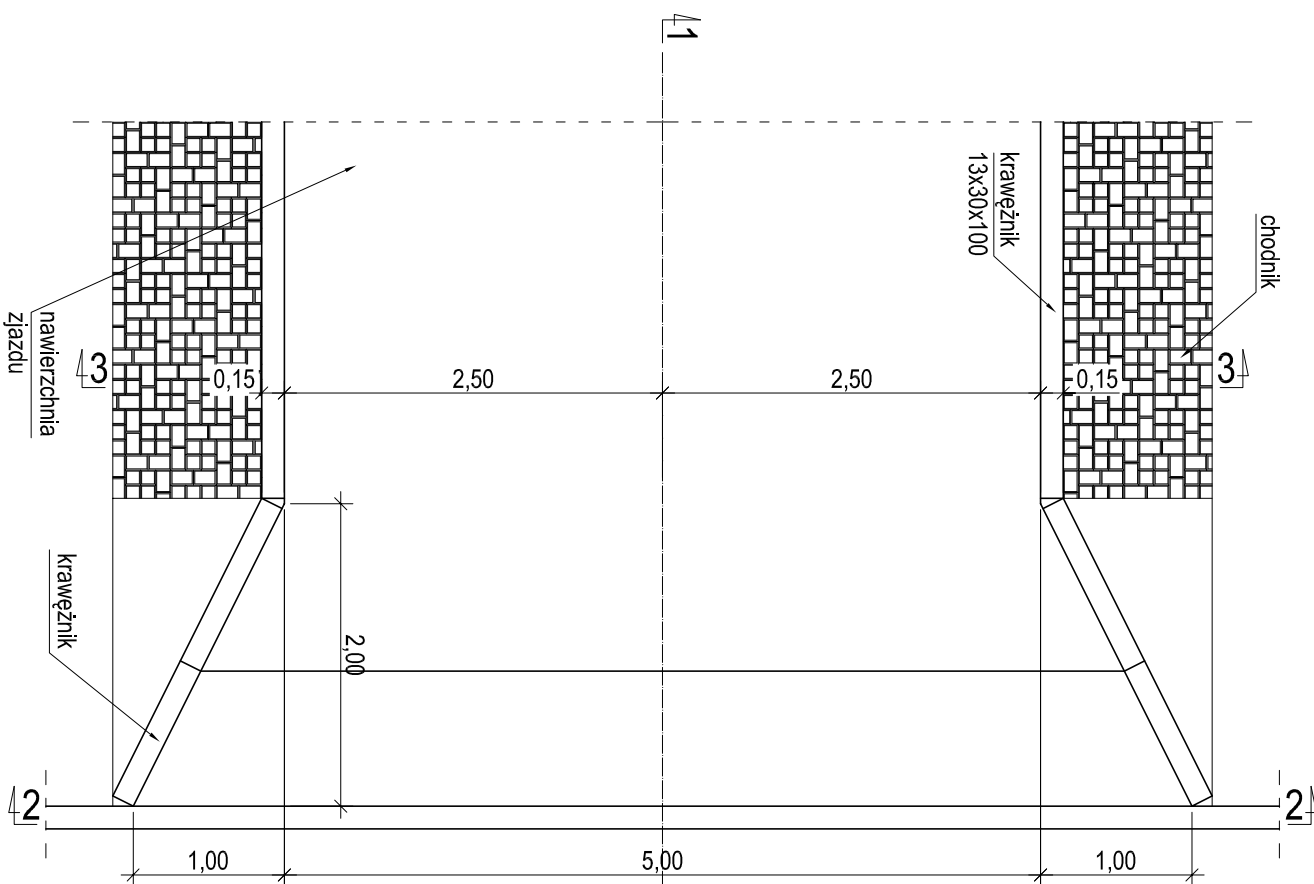

USŁUGI PROJEKTOWE W BUDOWNICTWIE WIESŁAW DYMECKI	
Nazwa i adres obiektu	96-300 ŻYRARDÓW UL. KAPITANA PAŁAÇA 49/41 PROJEKT BUDOWLANY PRZEBUDOWY DROGI POWIATOWEJ NR 4718W BARTNIKI - PUSZCZA MARIANŚKA OD KM 1+715 DO KM 2+621 OD KM PROJ. 0+000 DO KM PROJ. 0+906 ZJAZD INDYWIDUALNY
Przedmiot rysunku	
Skala 1:100	Data: LISTOPAD 2008
Projektant:	inż. Ignacy M. Kowalski Upr. Proj. Nr 130/74 WZDP W-wa
Asystent:	techn. Wiesław Dymecki
Weryfikator:	Mirosław Kaczmarek Upr. Proj. Nr 1/90 D.O.D.P. Warszawa