

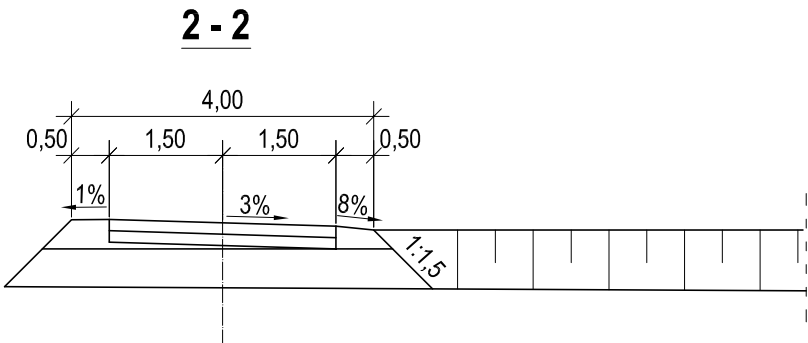


ZJAZD INDYWIDUALNY

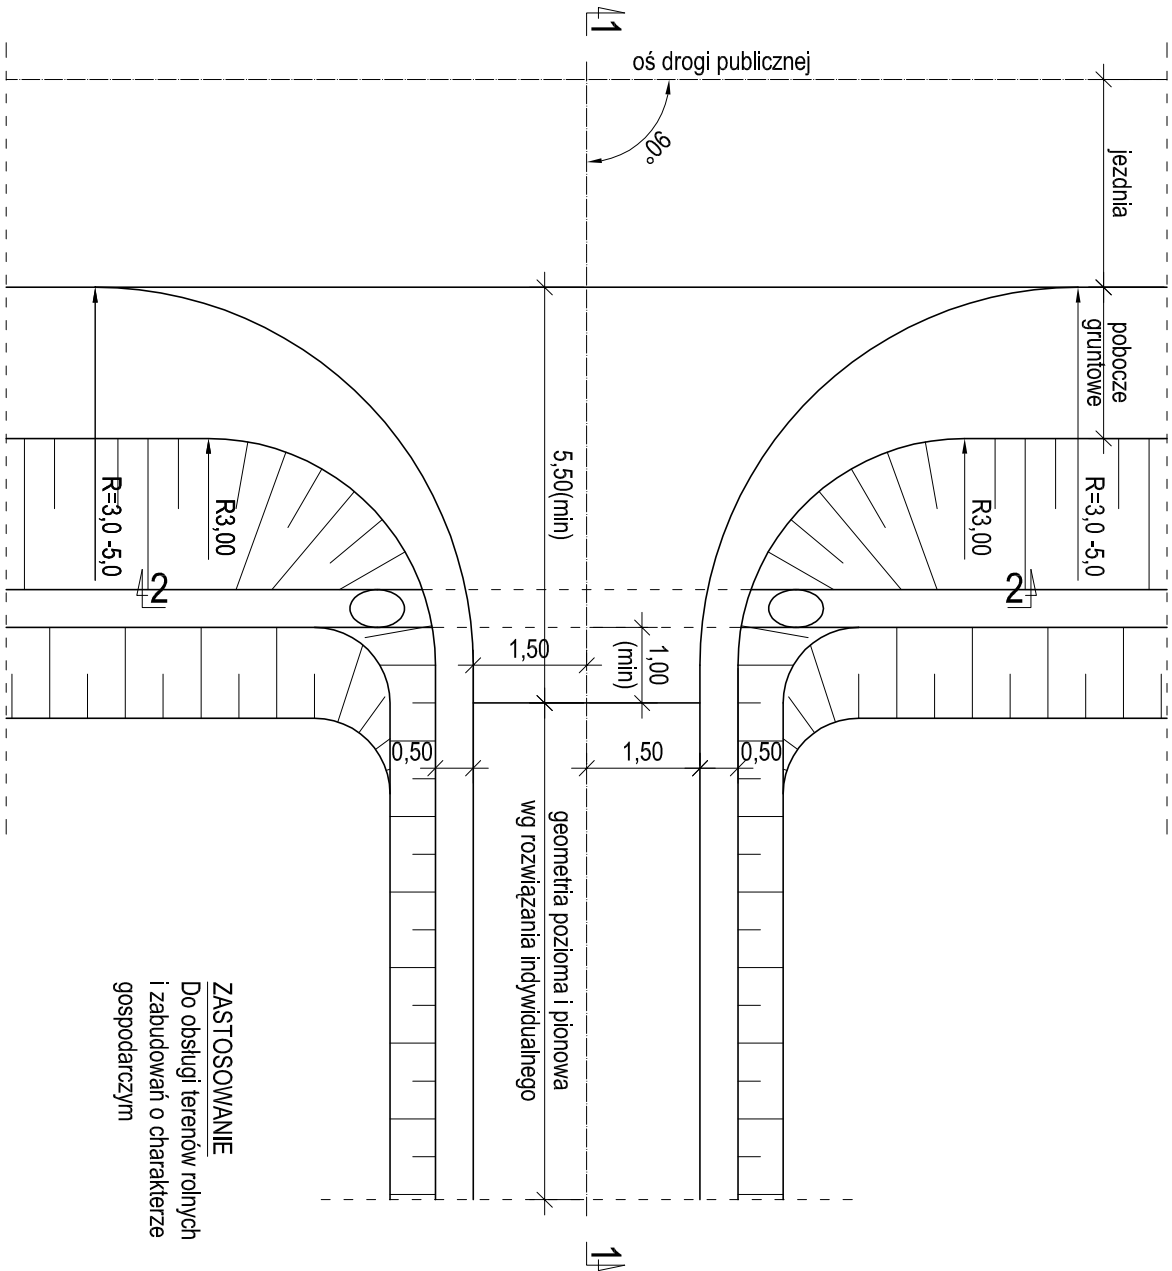

ZASTOSOWANIE
Do obsługi terenów rolnych
i zabudowań o charakterze
gospodarczym

L.p.	Wyszczególnienie robót	jedn.	ilość	
			R=50	R=30
1	Nawierzchnia	m²	28,0	20,4
2	Podbudowa	m²	32,7	23,2
3	Przeputń Ø40-50	szt.	1	1

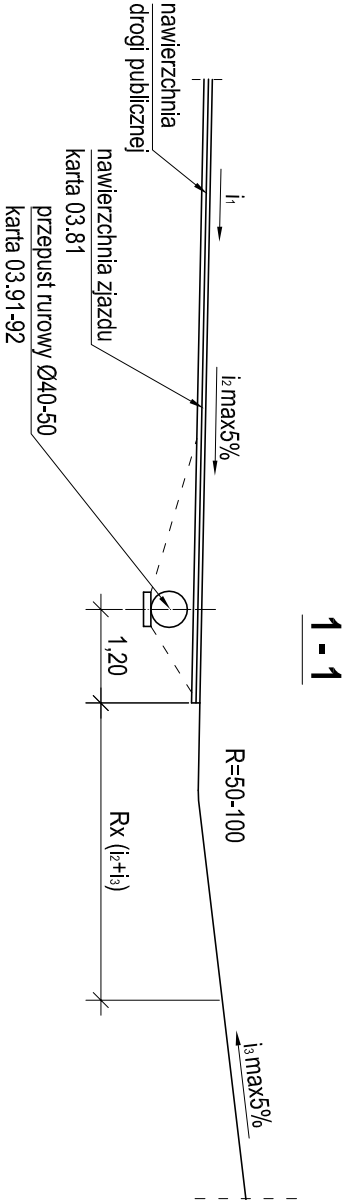

USŁUGI PROJEKTOWE W BUDOWNICTWIE WIESŁAW DYMECKI	
96-300 ŻYRARDÓW UL.KAPITANA PAŁAÇA 49/41	
Nazwa i adres obiektu	PROJEKT BUDOWLANY PRZEBUDOWY DROGI POWIATOWEJ NR 4718W BARTNIKI - PUSZCZA MARIANŚKA OD KM 1+715 DO KM 2+621 OD KM PROJ. 0+000 DO KM PROJ. 0+906
Przedmiot rysunku	ZJAZD INDYWIDUALNY
Skala 1:100	Data: LISTOPAD 2008 Rys. 11
Projektant:	inż. Ignacy M. Kowalski Upr. Proj. Nr 130/74 WZDP W-wa
Asystent:	techn. Wiesław Dymecki
Weryfikator:	Mirosław Kaczmarek Upr. Proj. Nr 1/90 D.O.D.P. Warszawa