


PRZEKRÓJ B-B

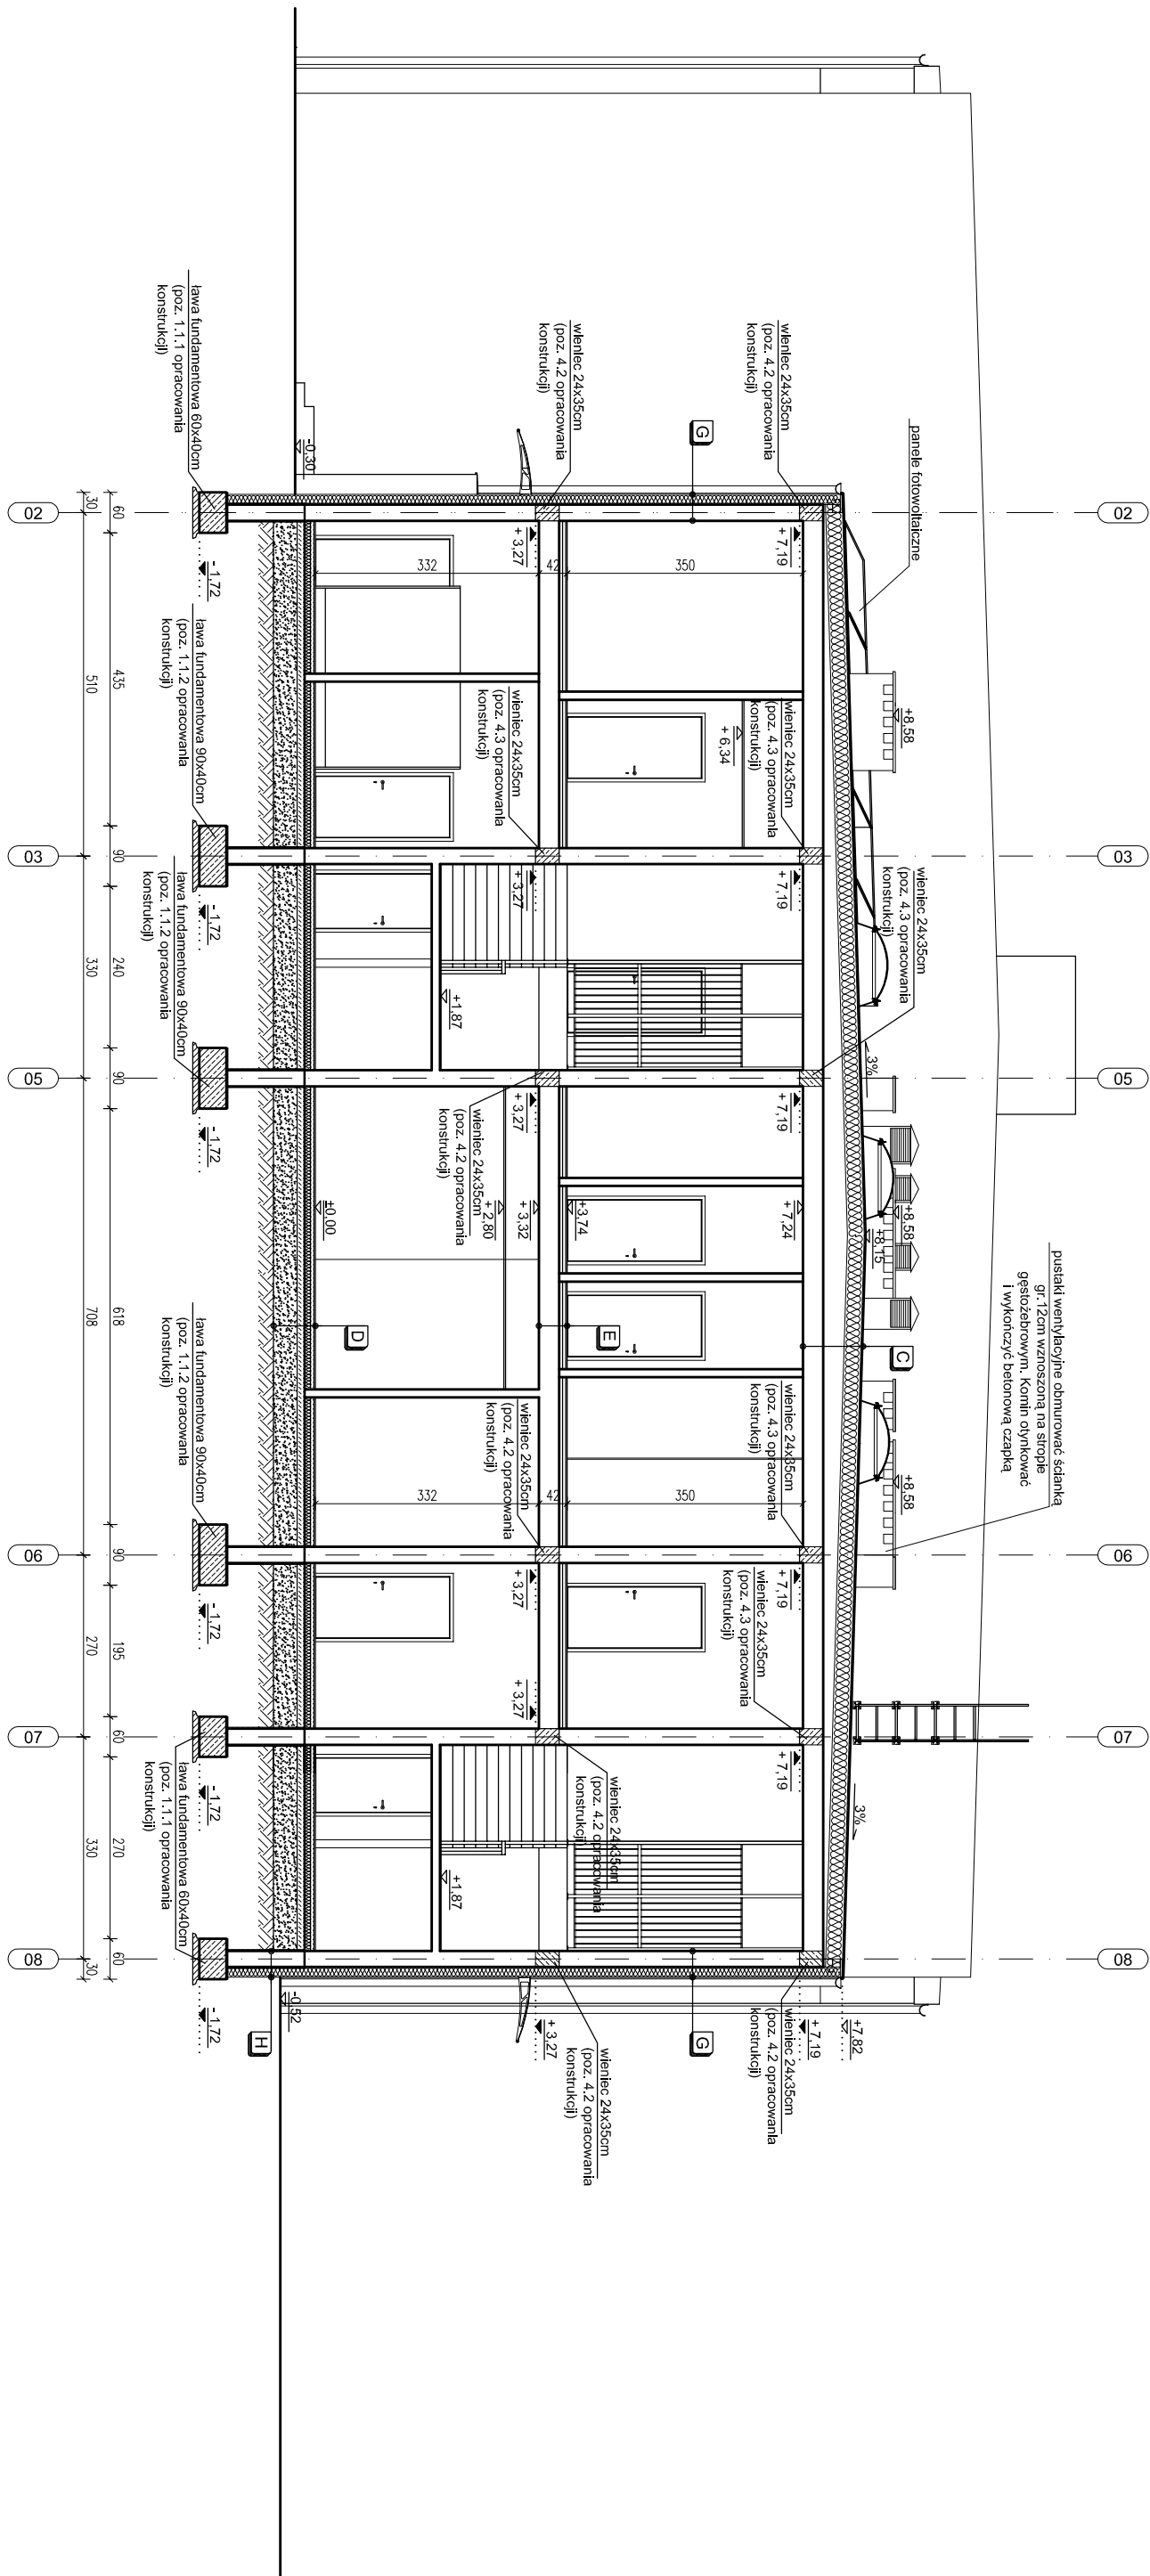

PRZEKRÓJ B-B

PRZEKRÓJ B-B

C stropodach		gr. [cm]
WARSZAWY PROJEKTOWANE:		
Warszawa Irmogazgiewalna wierzchniego krycia	0,52	
Papka Irmogazgiewalna podkiedowa	0,46	
Wielna mineralna	25,0	
Warszawa spadkowa (kity sytyplanowe)	3-36	
Papka	-	
Strop gietozobowy	30,0	
D podloga na gruncie		gr. [cm]
WARSZAWY PROJEKTOWANE:		
Warszawa podlogowa (zg. z opisem na rzucie)	2,0	
Warszawa wywodawcza	5,0	
Sytyplan	10,0	
Papka	-	
Pyta betonowa C20/25	10,0	
Podsyпка plastikowa	35,0	
G sciana zewnetrzna		gr. [cm]
WARSZAWY PROJEKTOWANE:		
Tynk akrylowy	-	
Sytyplan	15,0	
Blocek wspierno-plastkowe	24,0	
Tynk CW / glazura	-	
H sciana fundamentowa zewnetrzna		gr. [cm]
WARSZAWY PROJEKTOWANE:		
Isbla kubekowa	-	
sytyplan EPS 100	15,0	
2x hydroizolacja na bazie asfaltu	-	
Sciana fundamentowa monolityczna wykuszana z betoniu C30/37	24,0	
2x hydroizolacja na bazie asfaltu	-	

E strop nad parterem	
warszta podłogowa	2,0
wylewka betonowa	5,0
folia PE	
styropian EPS 100	5,0
strop gęstożebrowy	30,0

F schody	gr. [cm]
WARSTWY PROJEKTOWANE:	
warszawa posadzkowa	2,0
plyta schodowa	12,0

<div><div>ETEKOBUD</div><div>"UTWÓR CHRONIONY PRAWEM AUTORSKIM - WSZELKIE PRAWA ZASTRZEŻONE"</div></div>	
PRZEDSIĘBIORSTWO PROJEKTOWO-BUDOWLANE "EKOBU" S.C. Dmochin Drugi nr 89 B, 95-061 Dmochin PRACOWNIA PROJEKTOWA: 93-312 Łódź, ul. Tuszyńska 155	
PROJEKT: BUDOWA HALLI SPORTOWEJ PRZY ZESPOLE SZKÓŁ NR 1 W ŻYRARDOWIE WRAZ Z MIEJSCAMI POSTOJOWYMI, DOJŚCIAMI, DOJAZDEM ORAZ ZŁAZDEM	
LOKALIZACJA INWESTYCJI: UL. BOHATERÓW WARSZAWY 4 96-300 ŻYRARDÓW DZIAŁKI NR EWID. 4398/17, 4410 OBRĘB 0004 ŻYRARDÓW	
TYTUŁ RYSUNKU: PRZEKRÓJ B-B	
BRAMA: ARCHITEKTURA	
PROJEKTANT: mgr inż. arch. Jarosław Kowalczyk	upr. bud. 07/LOOKK2012 w specjalności architektonicznej (bez ograniczeń)
ASYSTENT PROJEKTANTA: mgr inż. arch. Nina Strojcka	
SPRAWOZDAWCY: mgr inż. arch. Włodzisław Alwaslak	upr. bud. 356/61 w specjalności architektonicznej (bez ograniczeń)
SKALA: 1:100	
DATA: 03.2014	
FAZA: PMW	NR RYSUNKU:
A/05	
NR STRONY: A16	