

PRZEKRÓJ C-C

C' stropodach	gr [cm]
WARSZTATY PROJEKTOWANE:	
Papa termozgrzewalna wierzchniego krycia (spełniająca warunek RE30)	0,52
Papa termozgrzewalna podkladowa	0,46
Wełna mineralna	25,0
Warstwa sparkowa (kliny styropianowe)	3-25
Papa	-
Strop gęstożebrowy	30,0

H ściana fundamentowa zewnętrzna	gr [cm]
WARSZTATY PROJEKTOWANE:	
folia kubełkowa	-
styropian EPS 100	15,0
Zx hydroizolacja na bazie asfaltu	-
Ściana fundamentowa monolityczna wylwana z betonu C30/37	24,0
Zx hydroizolacja na bazie asfaltu	-

D podłoga na gruncie	gr [cm]
WARSZTATY PROJEKTOWANE:	
Warstwa podłogowa (zg.z opisem na rzucie)	2,0
Warstwa wydlanawcza	5,0
Styropian	10,0
Papa	-
Płyta betonowa C20/25	10,0
Podsyпка płaskowa	35,0

J schody na gruncie	gr [cm]
WARSZTATY PROJEKTOWANE:	
Gres	2,0
Płyta betonowa	15,0
Podsyпка płaskowa	-

G ściana zewnętrzna	gr [cm]
WARSZTATY PROJEKTOWANE:	
Tynk akrylowy	-
Styropian	15,0
Błoczn wapienno-płaskowe	24,0
Tynk CW / glazura	-

FEKOBUD

PRZEDSIĘBIORSTWO PROJEKTOWO-BUDOWLANE "FEKOBUD" s.c.

Dłmoin Dmugi nr 89 B, 95-061 Dłmoin  
PRACOWNIA PROJEKTOWA:  
93-312 Łódź, ul. Tuszynska 155

"UTWÓR CHRONIONY PRAWEM AUTORSKIM - WSZELKIE PRAWA ZASTRZEŻONE"

PROJEKT:  
BUDOWA HALI SPORTOWEJ PRZY ZESPÓLE SZKÓŁ NR 1  
W ŻYRARDOWIE WRAZ Z MIEJSCAMI POSTOJOWYMI,  
DOJŚCIAMI, DOJAZDEM ORAZ ZJAZDEM

LOKALIZACJA INWESTYCJI:  
UL. BOHATERÓW WARSZAWY 4  
96-300 ŻYRARDÓW  
DZIAŁKI NR EWID. 4398/17, 4410 OBRĘB 0004 ŻYRARDÓW

TYTUŁ RYSUNKU:  
PRZEKRÓJ C-C

SKALA:  
1:100


DATA: 03.2014  
Faza: PMW  
NR RYSUNKU:  
A/06

BRANŻA: ARCHITEKTURA  
PROJEKTANT:  
mgr inż. arch. Jarosław Kowalczyk  
ASYSTENT PROJEKTANTA:  
mgr inż. arch. Nina Strojcka  
SPRAWDZAJĄCY:  
mgr inż. arch. Włodzimierz Alwasiak

upr. bud. 071/LOOKK2012  
w speęalności architektonicznej  
(bez ograniczeń)

upr. bud. 356/61  
w speęalności architektonicznej  
(bez ograniczeń)

NR STRONY:  
A17

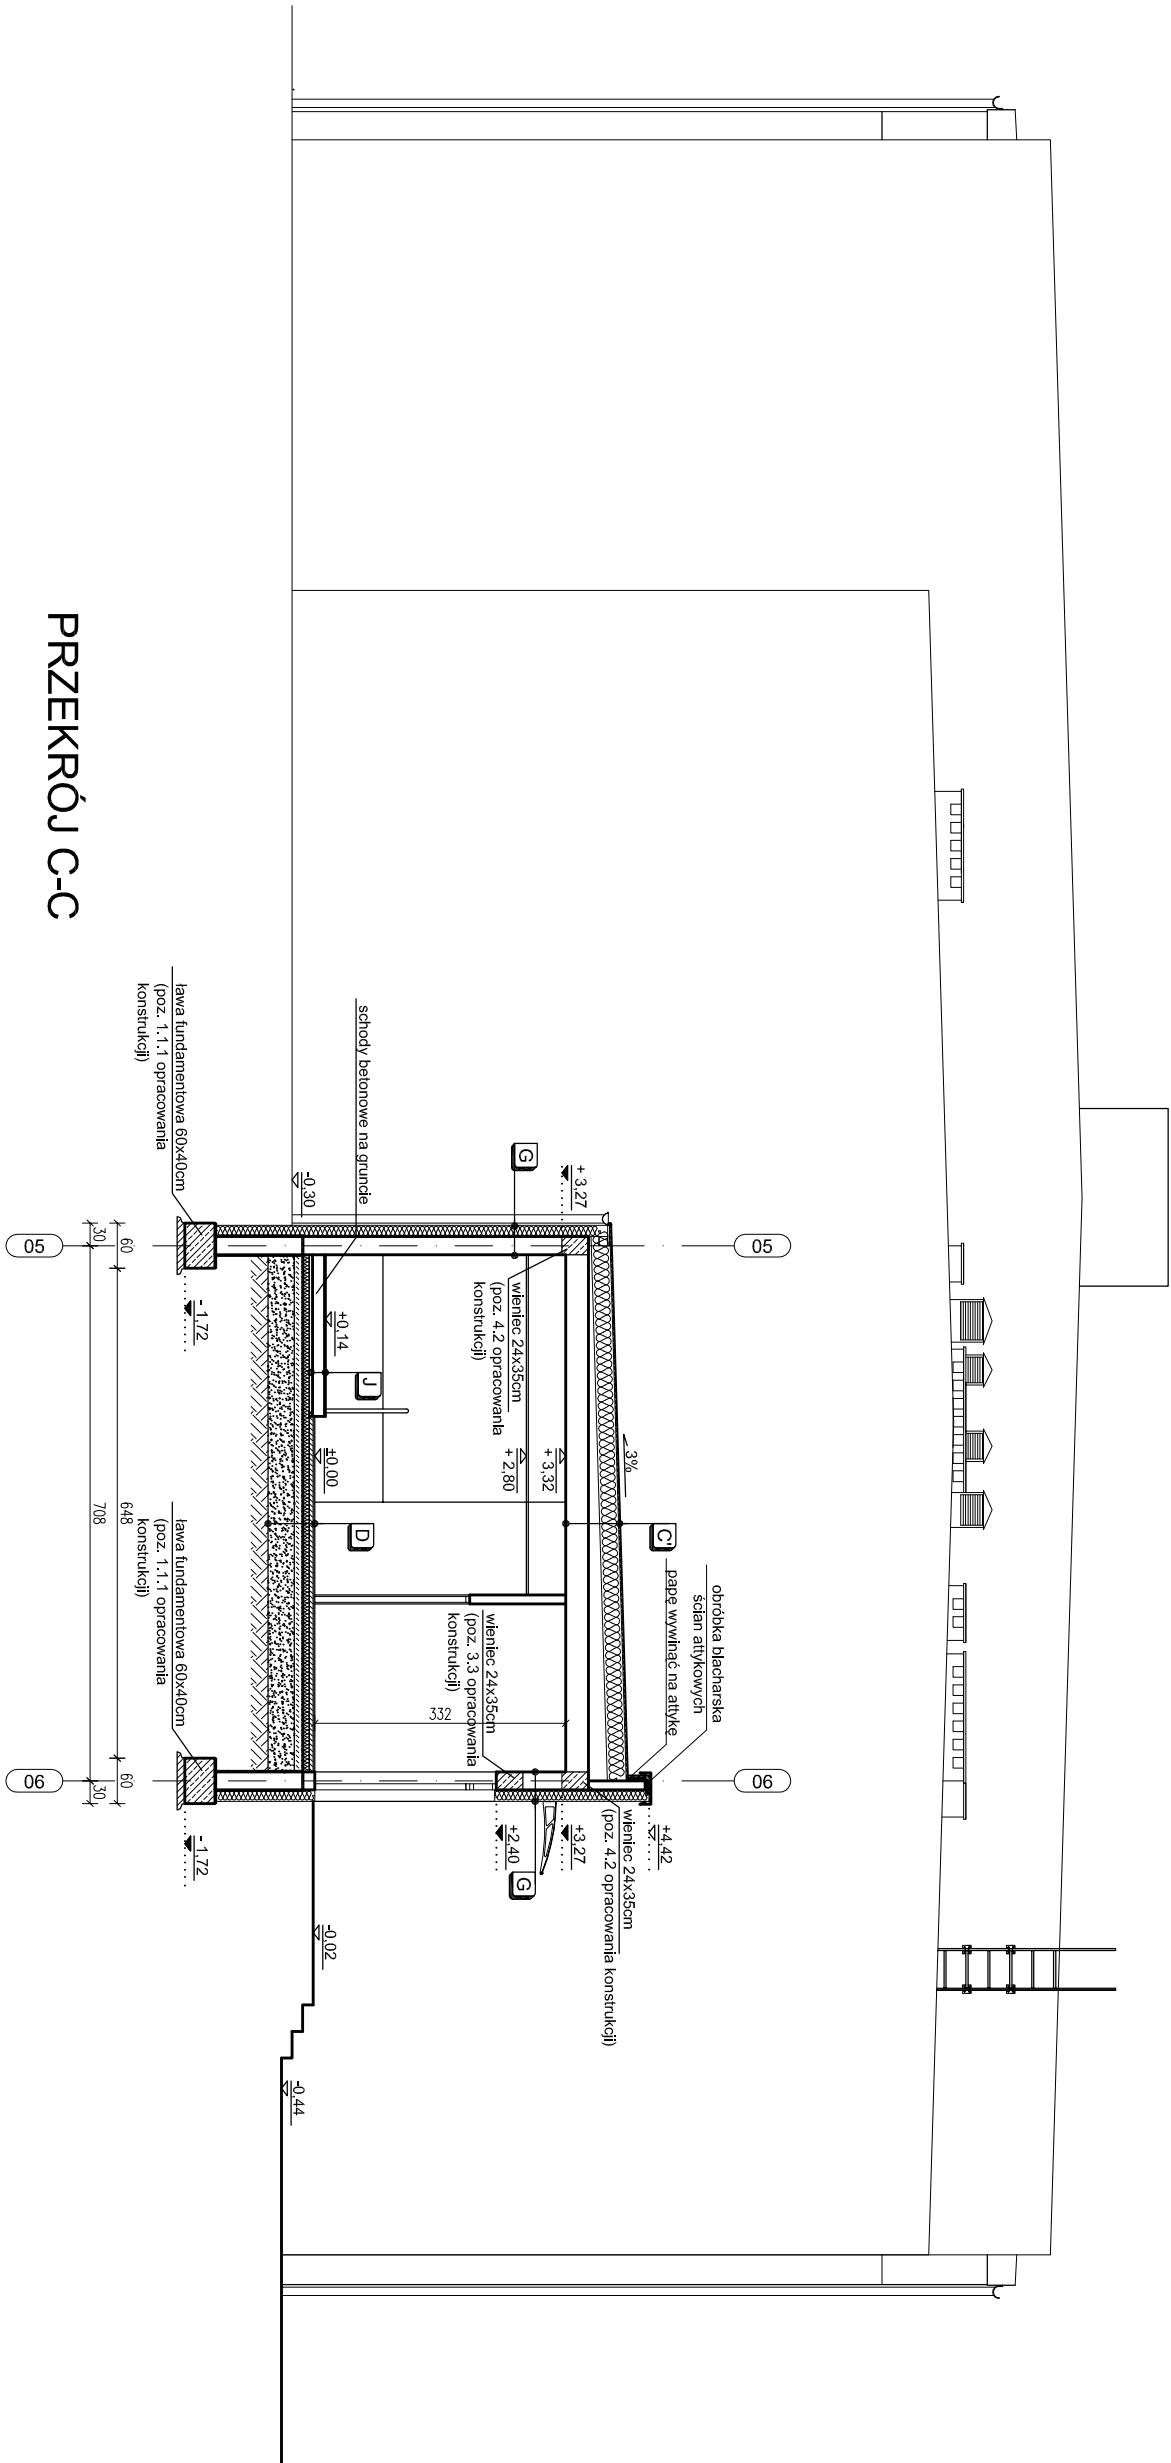

PRZEKRÓJ C-C