

PRZEKRÓJ D-D

A podłoga w sali sportowej	gr. [cm]	H ściana fundamentowa zewnętrzna	gr. [cm]
WARSZTATY PROJEKTOWANE:			
Posadzka sportowa podwójnie legrowana *	8,8	folia kubełkowa	-
Warstwa wyrównawcza zbrojona siatką z włókna szklanego	5,0	stropian EPS 100	15,0
Styropian	10,0	2x hydroizolacja na bazie asfaltu	-
Papa	-	Ściana fundamentowa monolityczna wlewana z betonem C30/37	24,0
Płyta betonowa C20/25	15,0	2x hydroizolacja na bazie asfaltu	-
Ubity płasek	35,0		

* Posadzka sportowa podwójnie legrowana		gr. [cm]
Panoczerdla wykonana z żelaza	2,2	
Warstwa wyrównawcza zbrojona siatką z włókna szklanego	5,4	
System podkójniczy legarów ze słabki brzożowej mocowanych za pomocą kołków z podkładką elastomerną o grubości 10mm o rozstawie co 280 mm		
Pianka PU	1,2	
Warstwa izolacyjna - polietylenowa folia paroszczelna	-	

B dach sali gimnastycznej	gr. [cm]
WARSZTATY PROJEKTOWANE:	
Papa termozgrzewalna wierzchniego krycia	0,52
Papa termozgrzewalna podkładowa	0,46
Włena mineralna twarda na kleju bitumicznym	25,0
Panoczerdla grzewalna bitumiczna	0,4
Blachna trapezowa T55 gr 0,7 mm	5,5
Płaskie wg. proj. konstrukcji	-
Dźwigary z drewna klejonego wg. proj. konstrukcji	-

G ściana zewnętrzna	gr. [cm]
WARSZTATY PROJEKTOWANE:	
Tynk akrylowy	-
Styropian	15,0
Bločki wapieno- płaskowe	24,0
Tynk CW / glazura	-

FEKOBUD

PRZEDSIĘBIORSTWO PROJEKTOWO-BUDOWLANE "FEKOBUD" s.c.

Dmochin Drugi nr 89 B, 95-061 Dmochin

PRACOWNIA PROJEKTOWA:

93-312 Łódź, ul. Tuszyńska 155

"UTWÓR CHRONIONY PRAWEM AUTORSKIM - WSZELKIE PRAWA ZASTRZEŻONE"

PROJEKT:

BUDOWA HALI SPORTOWEJ PRZY ZESPÓLE SZKÓŁ NR 1 W ŻYRARDOWIE WRAZ Z MIEJSCAMI POSTOJOWYMI, DOJŚCIAMI, DOJAZDEM ORAZ ZJAZDEM

LOKALIZACJA INWESTYCJI:

UL. BOHATERÓW WARSZAWY 4

96-300 ŻYRARDÓW

DZIAŁKI NR EWID. 4398/17, 4410 OBRĘB 0004 ŻYRARDÓW

Tytuł rysunku:

PRZEKRÓJ D-D

Skala:

1:100

BRANŻA:

ARCHITEKTURA

PROJEKTANT:

mgr inż. arch. Jarosław Kowalczyk

ASISTENT PROJEKTANTA:

mgr inż. arch. Nina Strojcka

SPRAWDZAJĄCY:

mgr inż. arch. Włodzimierz Alwasiak

PODPIS:

DATA:

03.2014

FAZA:


PMW

NR RYSUNKU:

A/07

NR STRONY:

A18

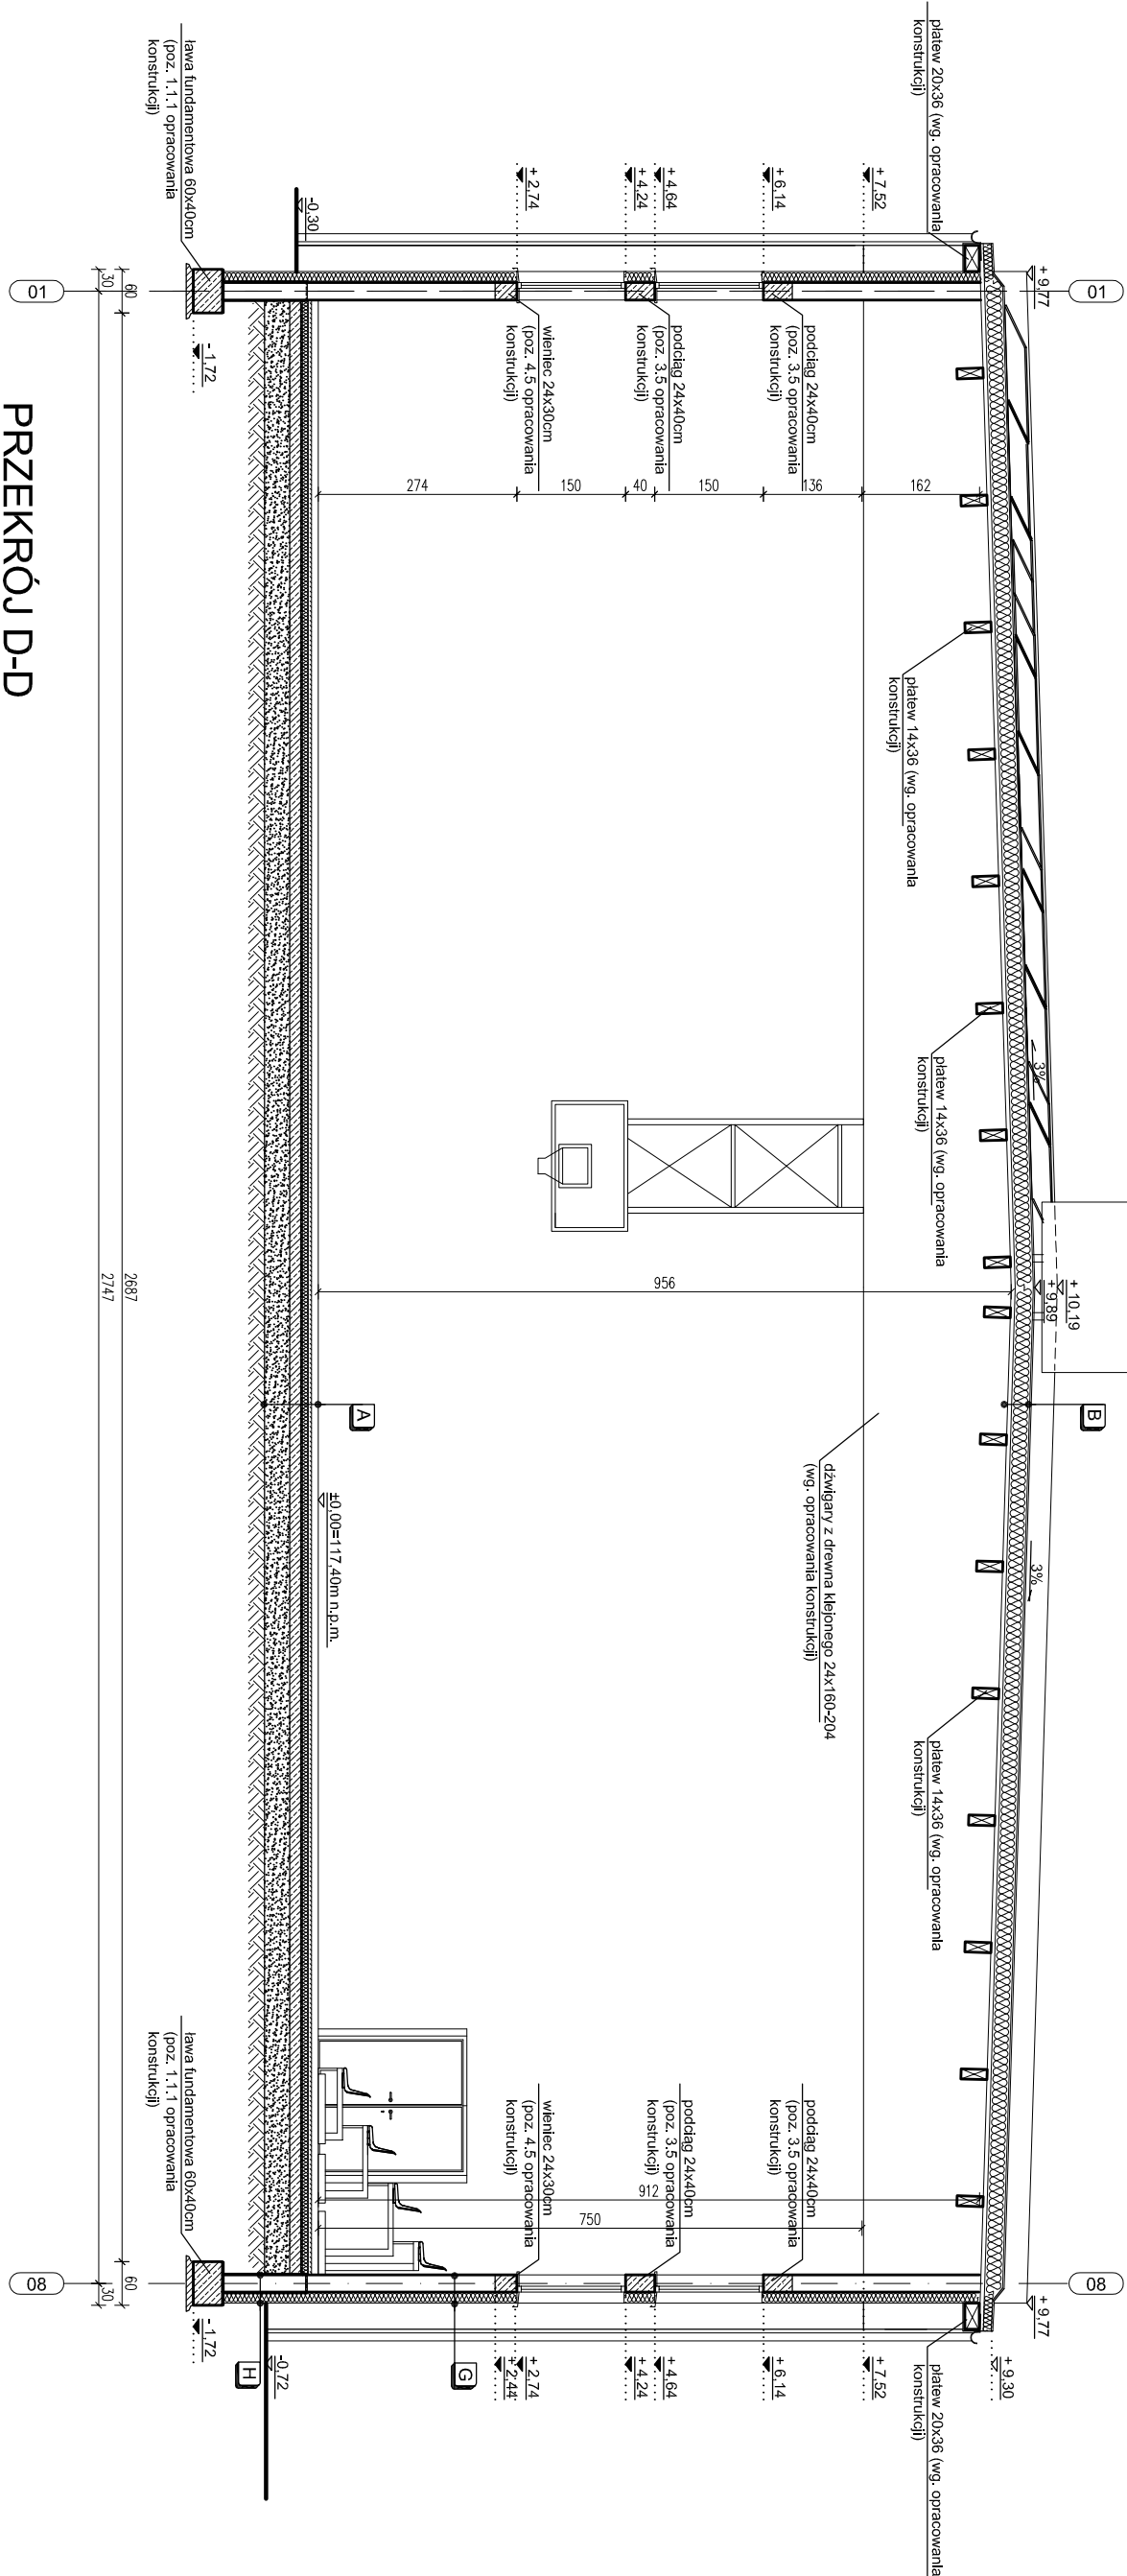

PRZEKRÓJ D-D