



# DETAL POCHYLI DLA NIEPEŁNOSPRAWNYCH

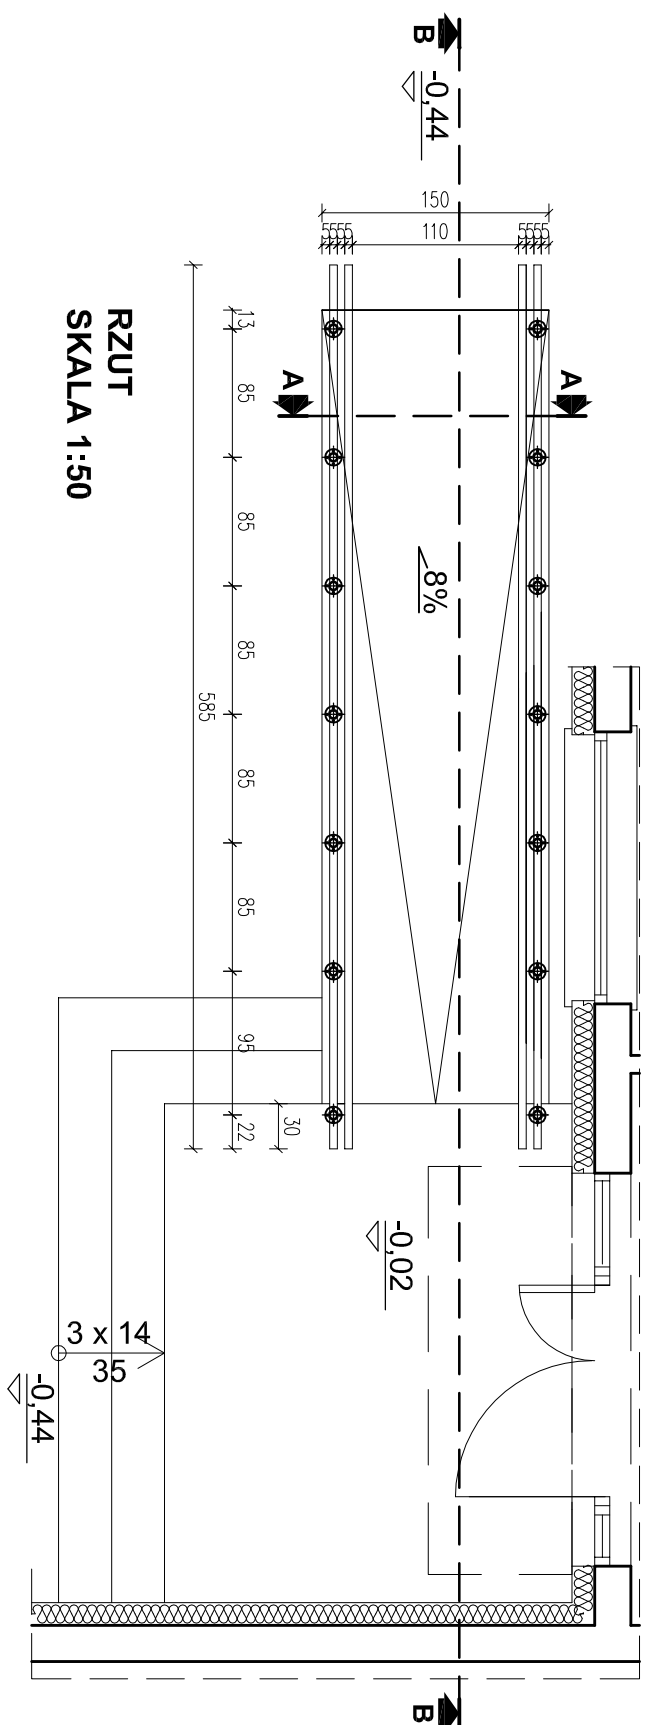

**RZUT**  
**SKALA 1:50**

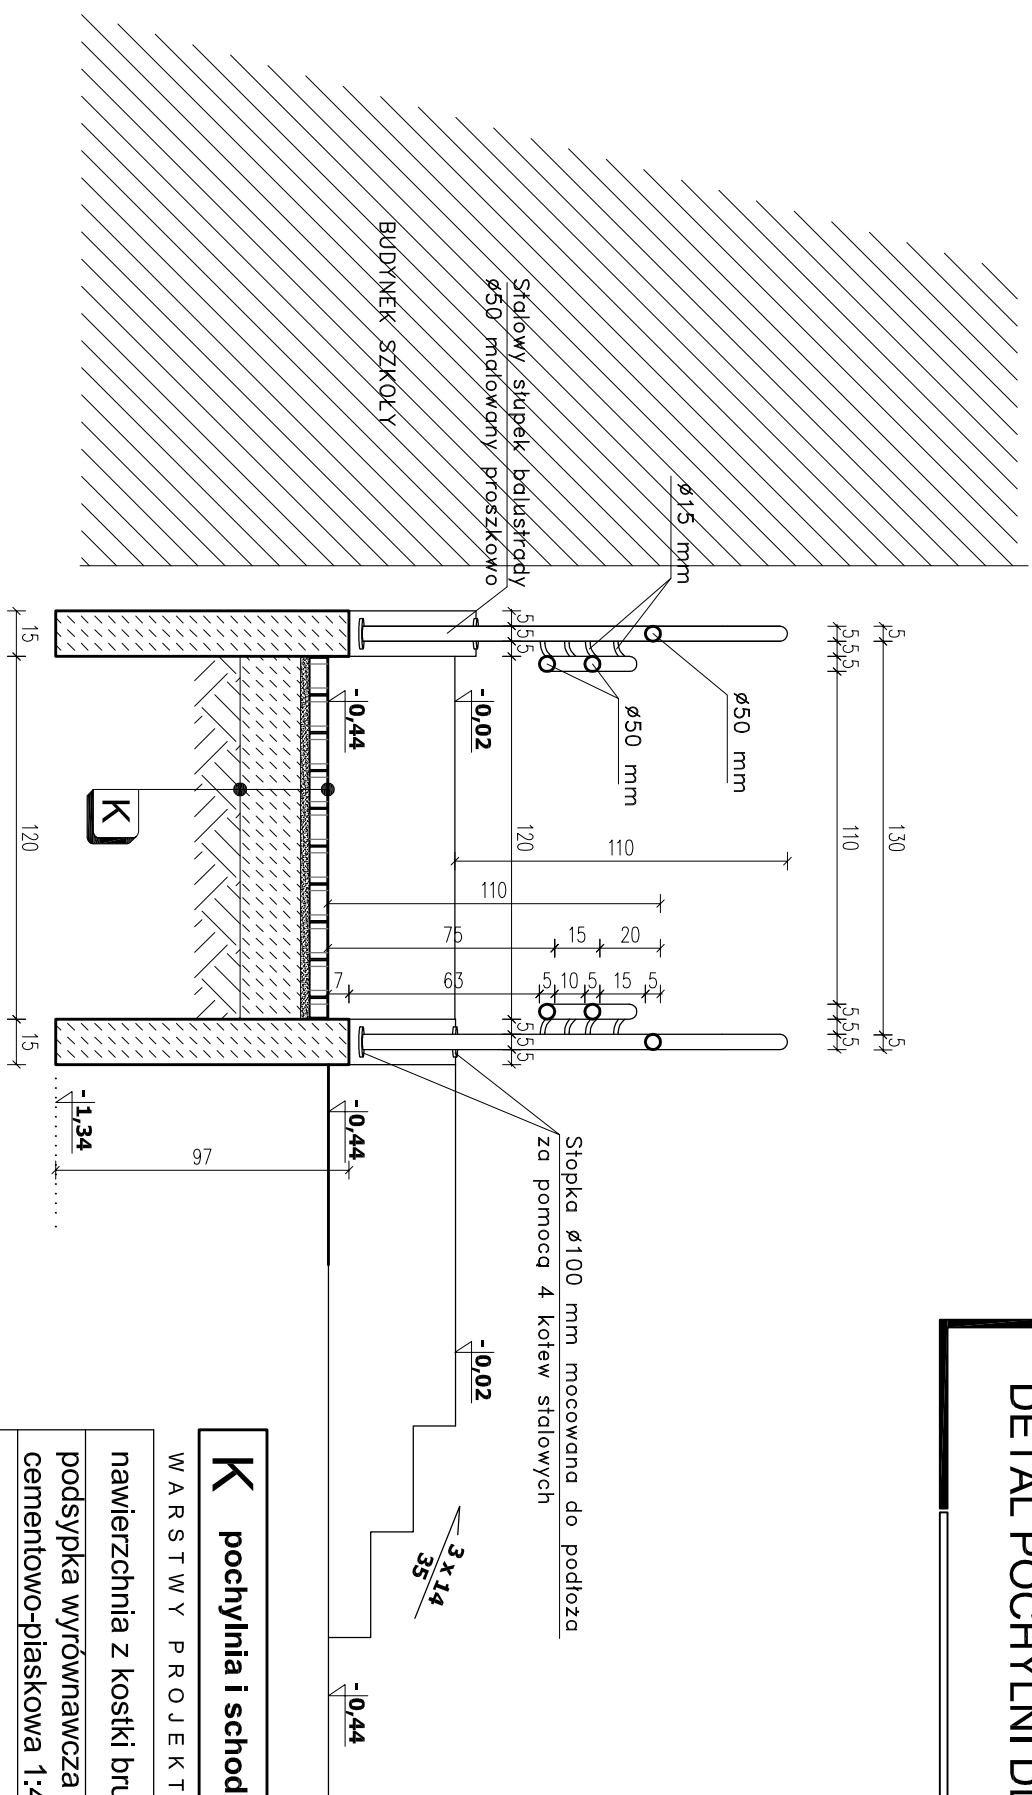

**PRZEMKÓJ A-A**  
**SKALA 1:25**

K pochylnia i schody zewnętrzne		gr. [cm]
WARSTWY PROJEKTOWANE:		
nawierzchnia z kostki brukowej		6,0
podsyłka wyrównawcza cementowo-piaskowa 1:4		3,0
podbudowa z betonu klasy B15		10,0
piasek		10,0

<div><div>PEKOBUD</div><div>PRZEDSIĘBIORSTWO PROJEKTOWO-BUDOWLANE "EKOBU" S.C.</div><div>Dmosin Drugi nr 83 B, 95-061 Dmosin</div><div>PRACOWNIA PROJEKTOWA:</div><div>93-312 Łódź, ul. Tuszyńska 155</div></div>		<div>" UTWÓR CHRONIONY PRAWEM AUTORSKIM - WSZELKIE PRAWA ZASTRZEŻONE "</div>	
PROJEKT:		BUDOWA HALLI SPORTOWEJ PRZY ZESPOLE SZKÓŁ NR 1 W ŻYRARDOWIE WRAZ Z MIEJSCAMI POSTOJOWYMI, DOJŚCIAMI, DOJAZDEM ORAZ ZIAZDEM	
LOKALIZACJA INWESTYCJI:		UL. BOHATERÓW WARSZAWY 4 96-300 ŻYRARDÓW	
TYTUŁ RYSUNKU:		DZIAŁKI NR EWID. 4398/17, 4410 OBRĘB 0004 ŻYRARDÓW	
BRANŻA:		ARCHITEKTURA	
PROJEKTANT:		mgr inż. arch. Jędrzej Kowalczyk	
ASISTENT PROJEKTANTA:		mgr inż. arch. Nina Strojcka	
SPRACOWUJĄCY:		mgr inż. arch. Włodzisław Alwasik	
TYTUŁ RYSUNKU:		SKALA:	
PROJEKTANT			