



DETAL BARIERKI SCHODÓW ZEWNĘTRZNYCH

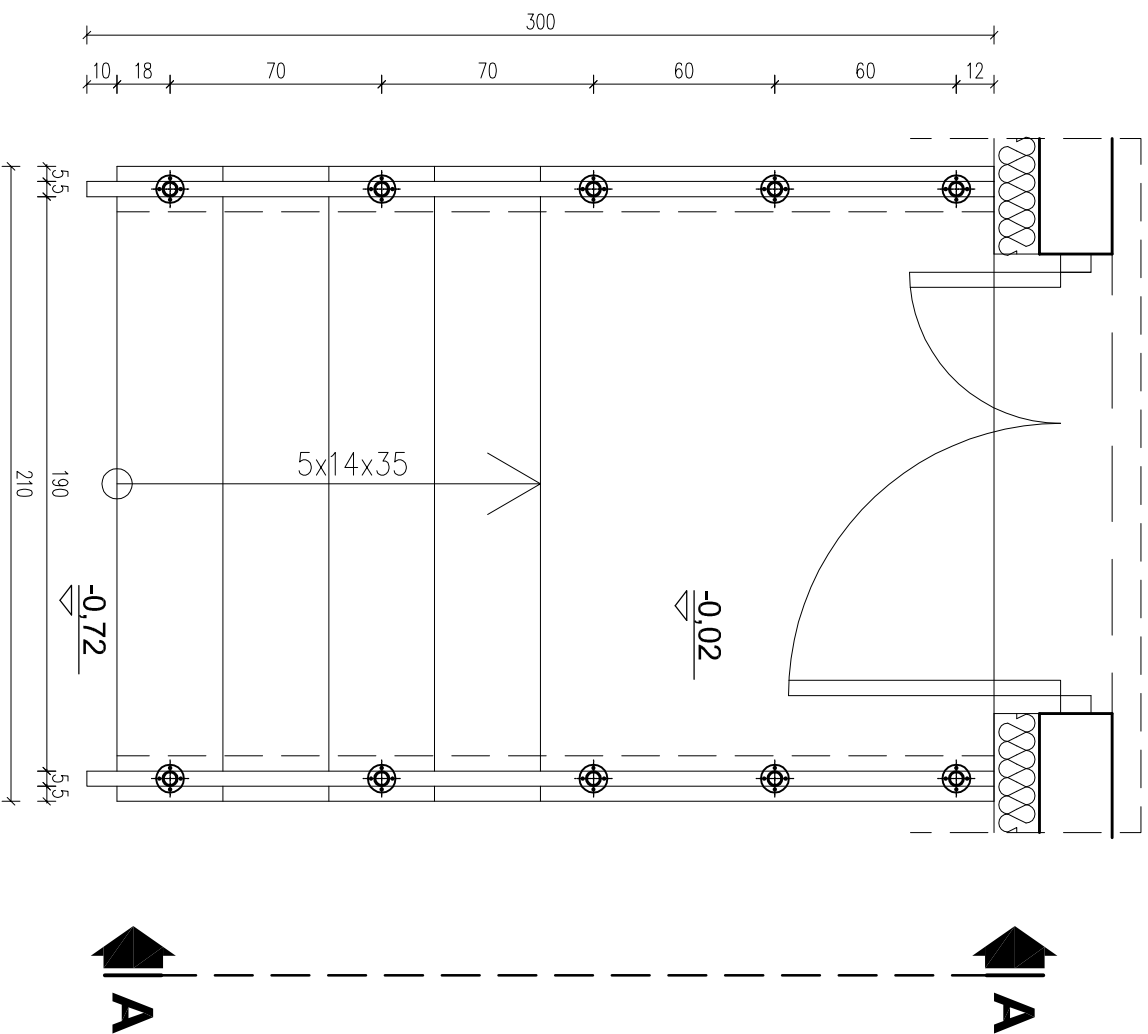


RZUT
SKALA 1:25

- mocowane na schodach pięciostopniowych (przy wyjściu z sali gimnastycznej oraz przy wyjściu obok klatki schodowej);
 - wykonane ze stali
 - malowane proszkowo na kolor RAL 7040
 - barierki mocowane do schodów stopką Ø100, za pomocą kotew
- barierki mocować należy po obu stronach schodów zewnętrznych

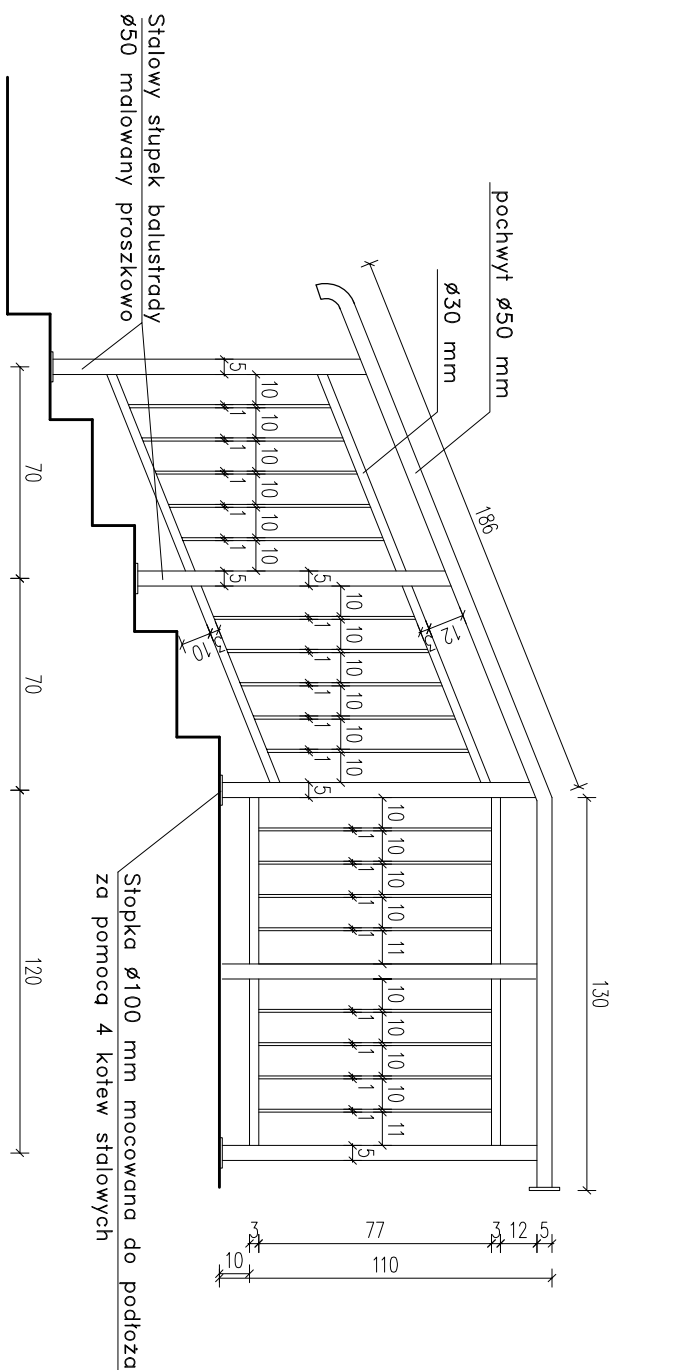

WIDOK A-A
SKALA 1:25

ilość barenek: 4 szt. (po 2 przy schodach przy wyjściu z sali sportowej i przy wyjściu z klatki schodowej))

	
PRZEDSIĘBIORSTWO PROJEKTOWO-BUDOWLANE "EKOBUd" s.c. Dmochin Drugi nr 89 B, 95-061 Dmochin PRACOWNIA PROJEKTOWA: 93-312 Łódź, ul. Tuszyńska 155	
" Utwór Chroniony Prawem Autorskim - Wszelkie Prawa Zastrzeżone "	
PROJEKT: BUDOWA HALLI SPORTOWEJ PRZY ZESPOLE SZKÓŁ NR 1 W ŻYRARDOWIE WRAZ Z MIEJSCAMI POSTOJOWYMI, DOJŚCIAMI, DOJAZDEM ORAZ ZJAZDEM	
LOKALIZACJA INWESTYCJI ¹⁾ UL. BOHATERÓW WARSZAWY 4 96-300 ŻYRARDÓW	
TYTUŁ RYSUNKU: DZIAŁKI NR EWID. 4398/17, 4410 OBRĘB 0004 ŻYRARDÓW	
SKALA:	
1:25	
DATA: 03.2014	
BRANŻA: ARCHITEKTURA	PODPIS:
PROJEKTANT: mgr inż. arch. Jarosław Kowalczyk	upr. bud. 071/LOOKK2012 w specjalności architektonicznej (bez ograniczeń)
ASYSTENT PROJEKTANTA: mgr inż. arch. Nina Strojcka	
SPRAWDZAJĄCY: mgr inż. arch. Włodzisław Alwasiak	upr. bud. 356/61 w specjalności architektonicznej (bez ograniczeń)
NR STRONY: A27	A/16