





SKALA 1:25

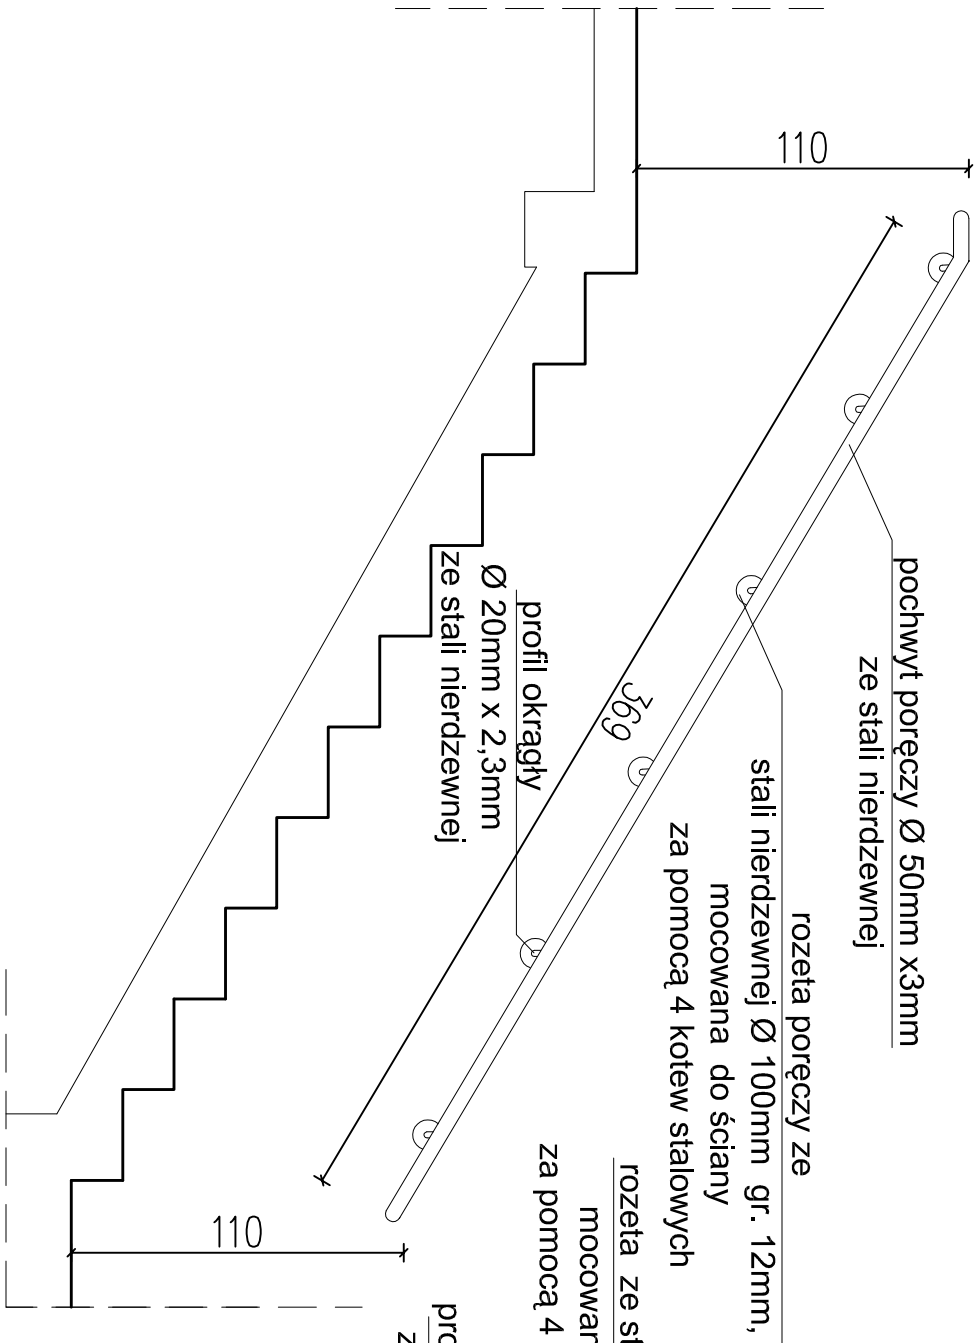

SKALA 1:25

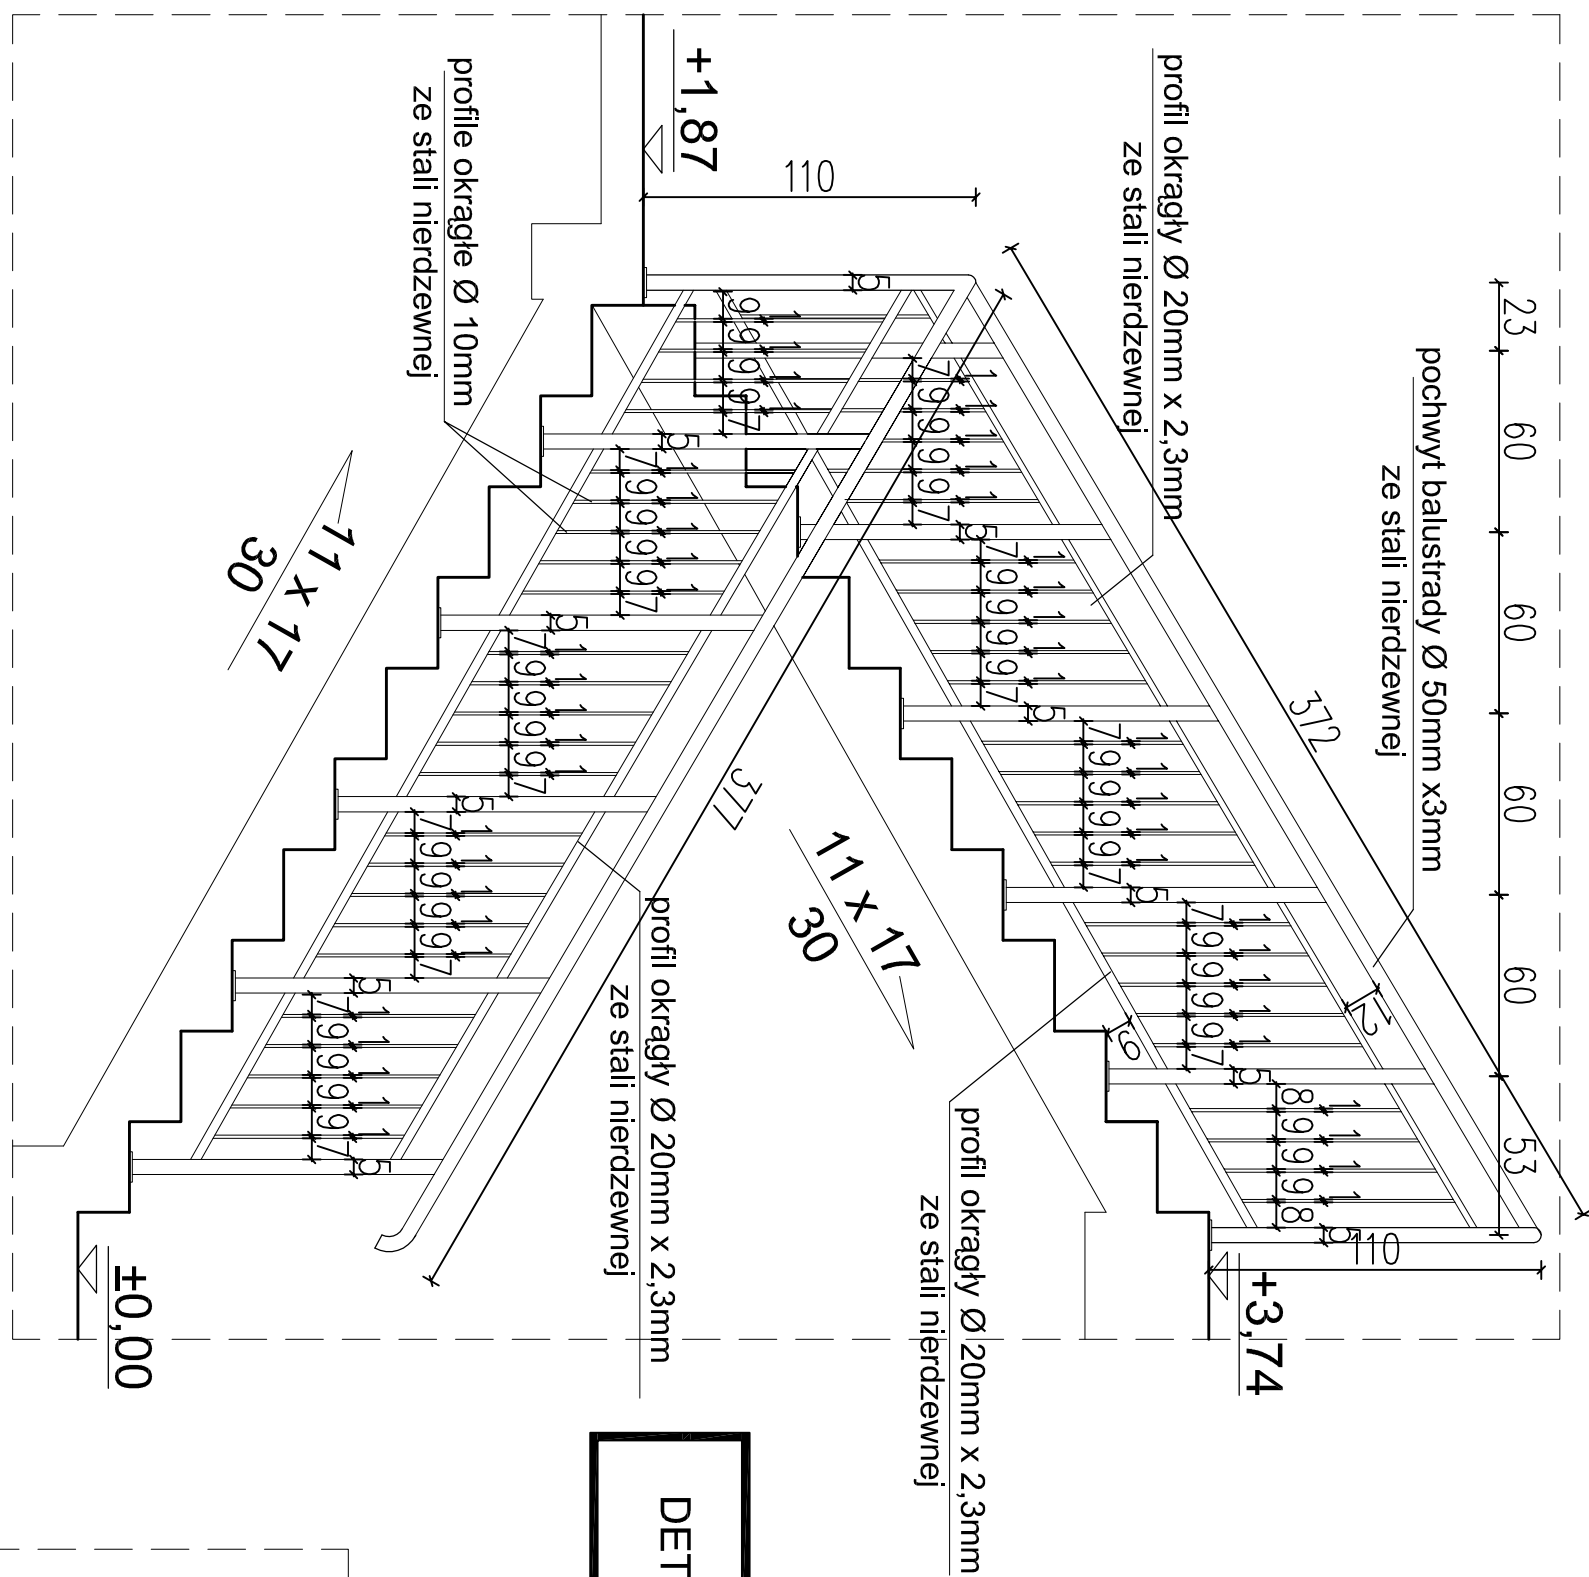


SKALA 1:25

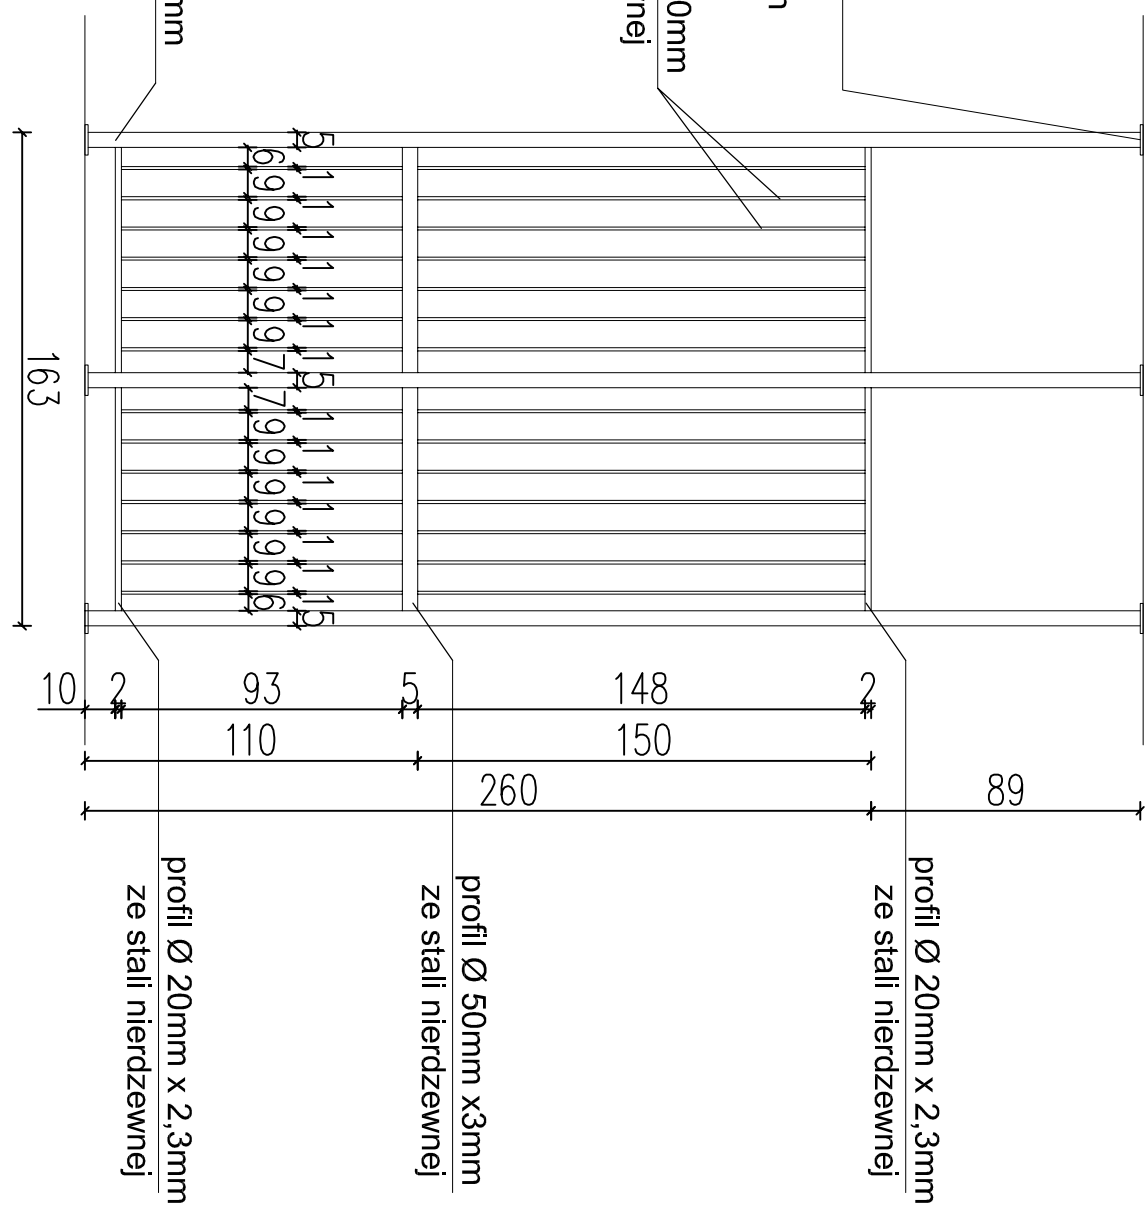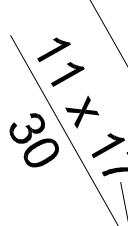


SKALA 1:25

Balustrada zabezpieczająca na piętrze

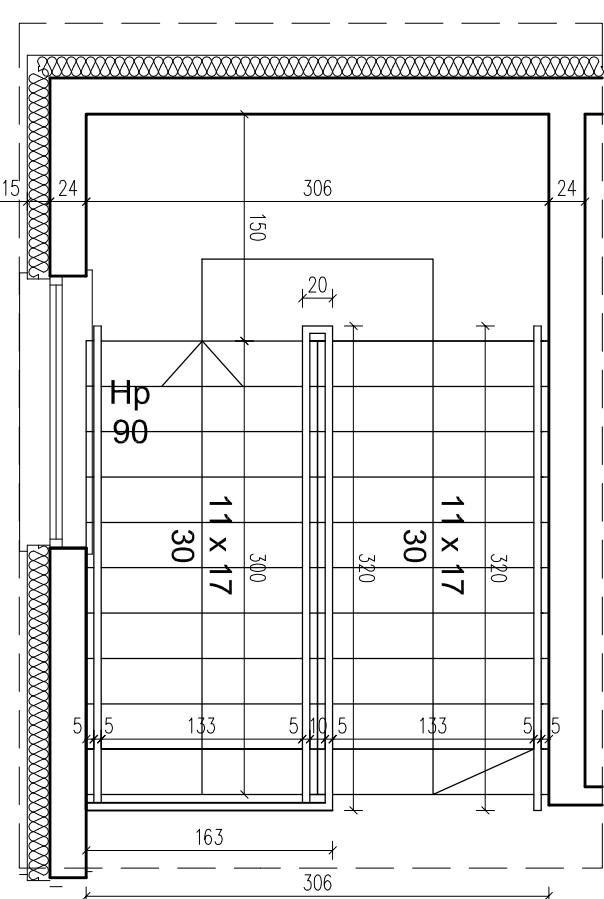

RZUT
SKALA 1:50

	
"UTWÓR CHRONIONY PRAWEM AUTORSKIM - WSZELKIE PRAWA ZASTRZEŻONE"	
PROJEKT: PRZECIEKIERSTWO PROJEKTOWO-BUDOWLANE "EKOBUD" s.c. Dmoch Dąbaj nr 89 B, 95-081 Dmoch PRACOWNIA PROJEKTOWA: 93-312 Łódź, ul. Tuszyńska 195	
LOKALIZACJA INWESTYCJI ¹⁴ UL. BOHATERÓW WARSZAWY 4 96-300 ŻYRARDÓW DZIAŁKI NR EWID. 4398/17, 4410 OBRĘB 0004 ŻYRARDÓW	
TYTUŁ RYSUNKU: DETAL BARIERREK PRZY SCHODACH	
SKALA: 1:25/ 1:50	
BRANŻA: ARCHITEKTURA	
PROJEKTANT: mgr inż. arch. Jarosław Kowalczyk	upr. bud. 077LOOKK2012 w specjalności architektonicznej (bez ograniczeń)
ASISTENT PROJEKTANTA: mgr inż. arch. Nina Strojcka	upr. bud. 356161 w specjalności architektonicznej (bez ograniczeń)
SPRAWDZĄCY: mgr inż. arch. Wiesławmier Alwasiak	
NR STRONY: A28	NR RYSUNKU: PWA_P1W A/17