Rozdzielnica XL3-160
naścienna, izolacyjna, 6x24moduły.

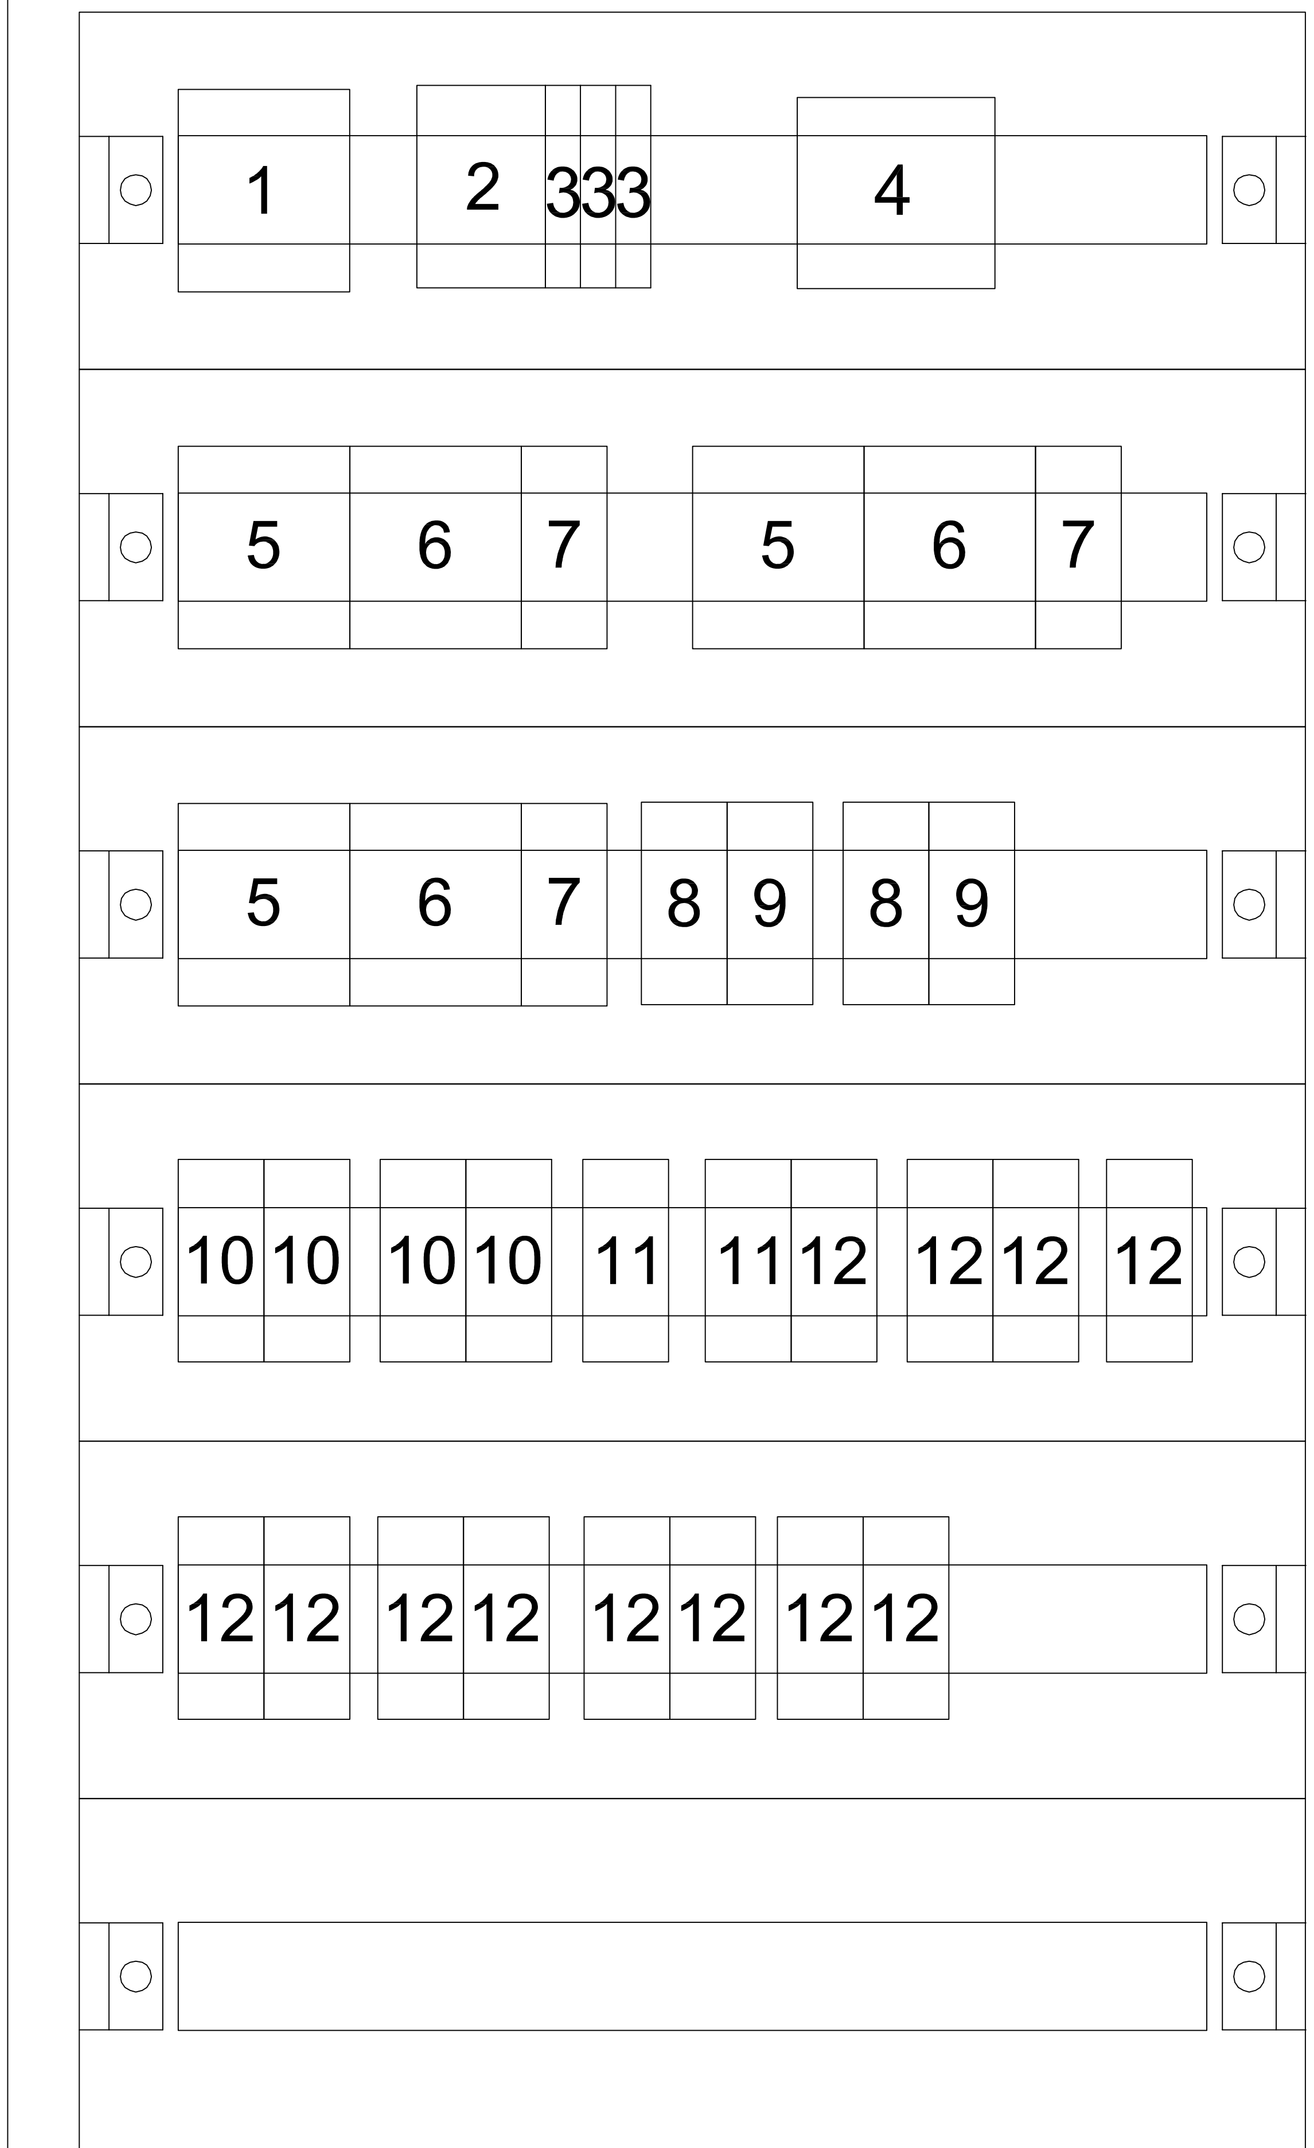


## WIDOK ROZDZIELNICY RH2

| LP | Nazwa | Ilość [szt] |
|---|---|---|
| 1 | FR 304 63A | 1 |
| 2 | S 303 C-1 | 1 |
| 3 | L 303 | 3 |
| 4 | Ogranicznik przepieć kl.2 | 1 |
| 5 | S 304 C-16 | 3 |
| 6 | P304-25-30-A | 3 |
| 7 | SM400-23-4NO | 3 |
| 8 | S303 C-16 | 2 |
| 9 | P302-25-30-AC | 2 |
| 10 | P312 C-10-30-AC | 4 |
| 11 | P312 B-16-30-A | 2 |
| 12 | S302 B-10 | 12 |

Rozdzielnica w obudowie ognioodpornej o wytrzymałości EI 60
Do projektowania rozdzielnicy przyjęto produkty określonego Producenta.
Do wykonania rozdzielnicy można zastosować równoważne produkty innych Producentów.


EKOBUD
**PRZEDSIĘBIORSTWO PROJEKTOWO-BUDOWLANE "EKOBUD" s.c.**
**Dmosin Drugi nr 89 B, 95-061 Dmosin**
**PRACOWNIA PROJEKTOWA:**
**93-312 Łódź, ul. Tuszyńska 155**


" UTWÓR CHRONIONY PRAWEM AUTORSKIM - WSZELKIE PRAWA ZASTRZEŻONE "

PROJEKT: **BUDOWA HALI SPORTOWEJ PRZY ZESPOLE SZKÓŁ NR 1 W ŻYRARDOWIE WRAZ Z MIEJSCAMI POSTOJOWYMI, DOJŚCIAMI, DOJAZDEM ORAZ ZJAZDEM**

LOKALIZACJA INWESTYCJI: UL. BOHATERÓW WARSZAWY 4
96-300 ŻYRARDÓW
DZIAŁKI NR EWID. 4398/17, 4410 OBRĘB 0004 ŻYRARDÓW

TYTUŁ RYSUNKU: **WIDOK ROZDZIELNICY RH2**

SKALA:

DATA: 04.2014

BRANŻA: ELEKTRYCZNA

PODPIS:

FAZA: P-B

| PROJEKTANT: | | |
|---|---|---|
| Janusz Bojanowski | upr. bud.195/68, 248/89 WŁ w specjalności instalacji, sieci urządzeń elektrycznych | |
| ASYSTENT PROJEKTANTA: | | |
| SPRAWDZAJĄCY: inż. Zbigniew Wojnarowski | upr. bud. GP.II-8346-263/76 w specjalności instalacyjno - inżynieryjnej w zakr. sieci elektrycznych (bez ograniczeń) | |

NR RYSUNKU: **E/16**

NR STRONY: