



# SCHEMAT ROZDZIELNICY RH1

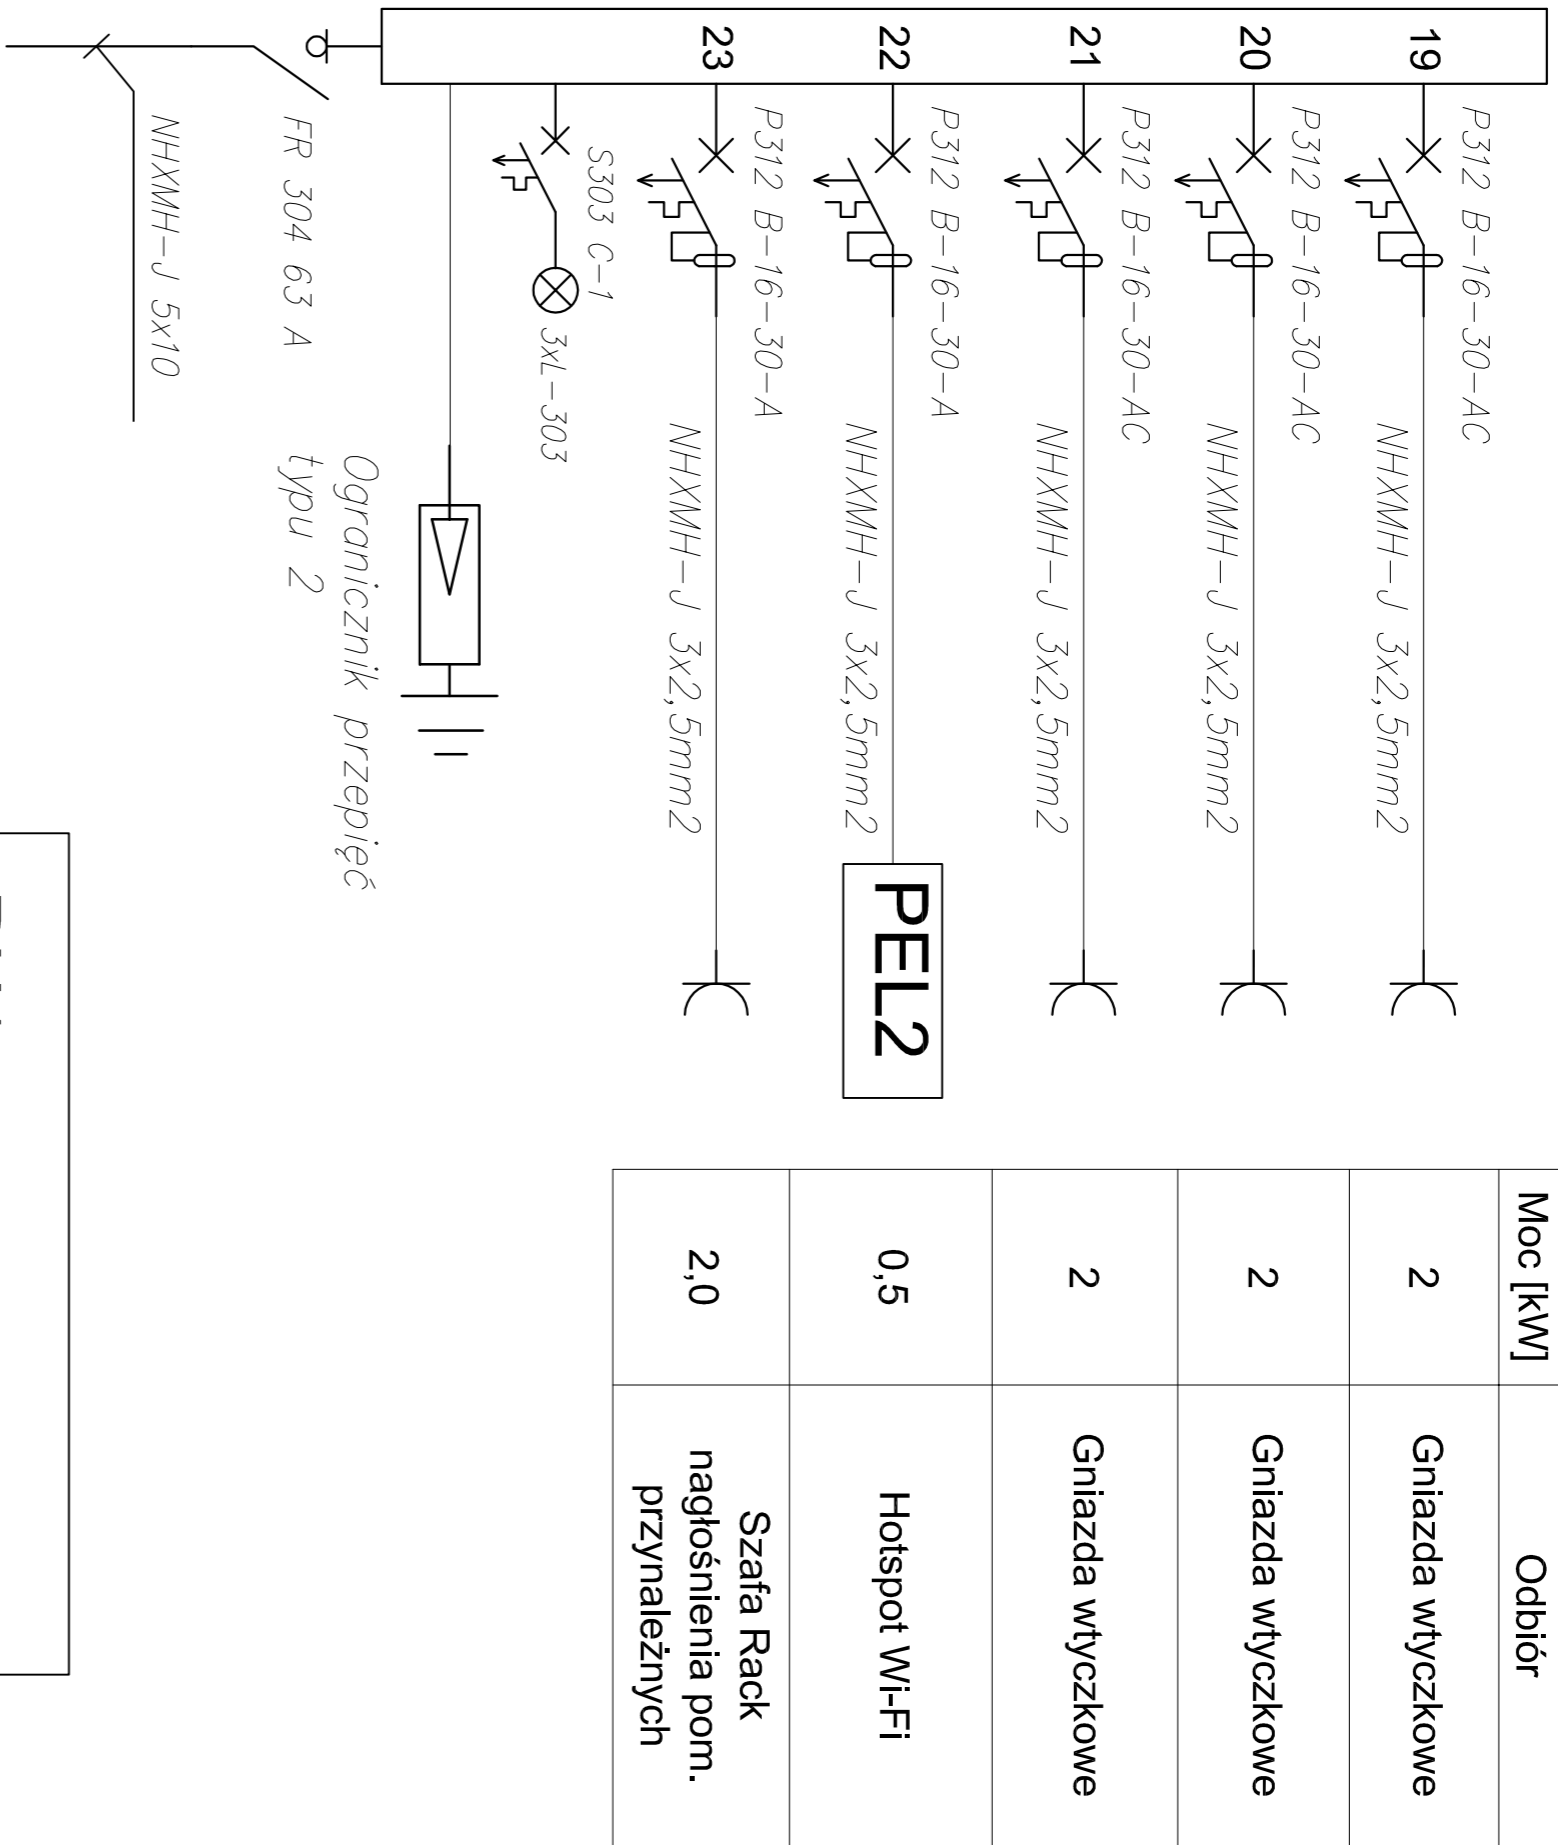

Moc [kW]	Odbiór
2	Gniazda wtyczkowe
2	Gniazda wtyczkowe
2	Gniazda wtyczkowe
0,5	Hotspot Wi-Fi
2,0	Szafa Rack nagłośnienia pom. przynależnych

RH1  
Pi = 29,5kW; I=43A  
Po= 13,5kW; Io = 21A

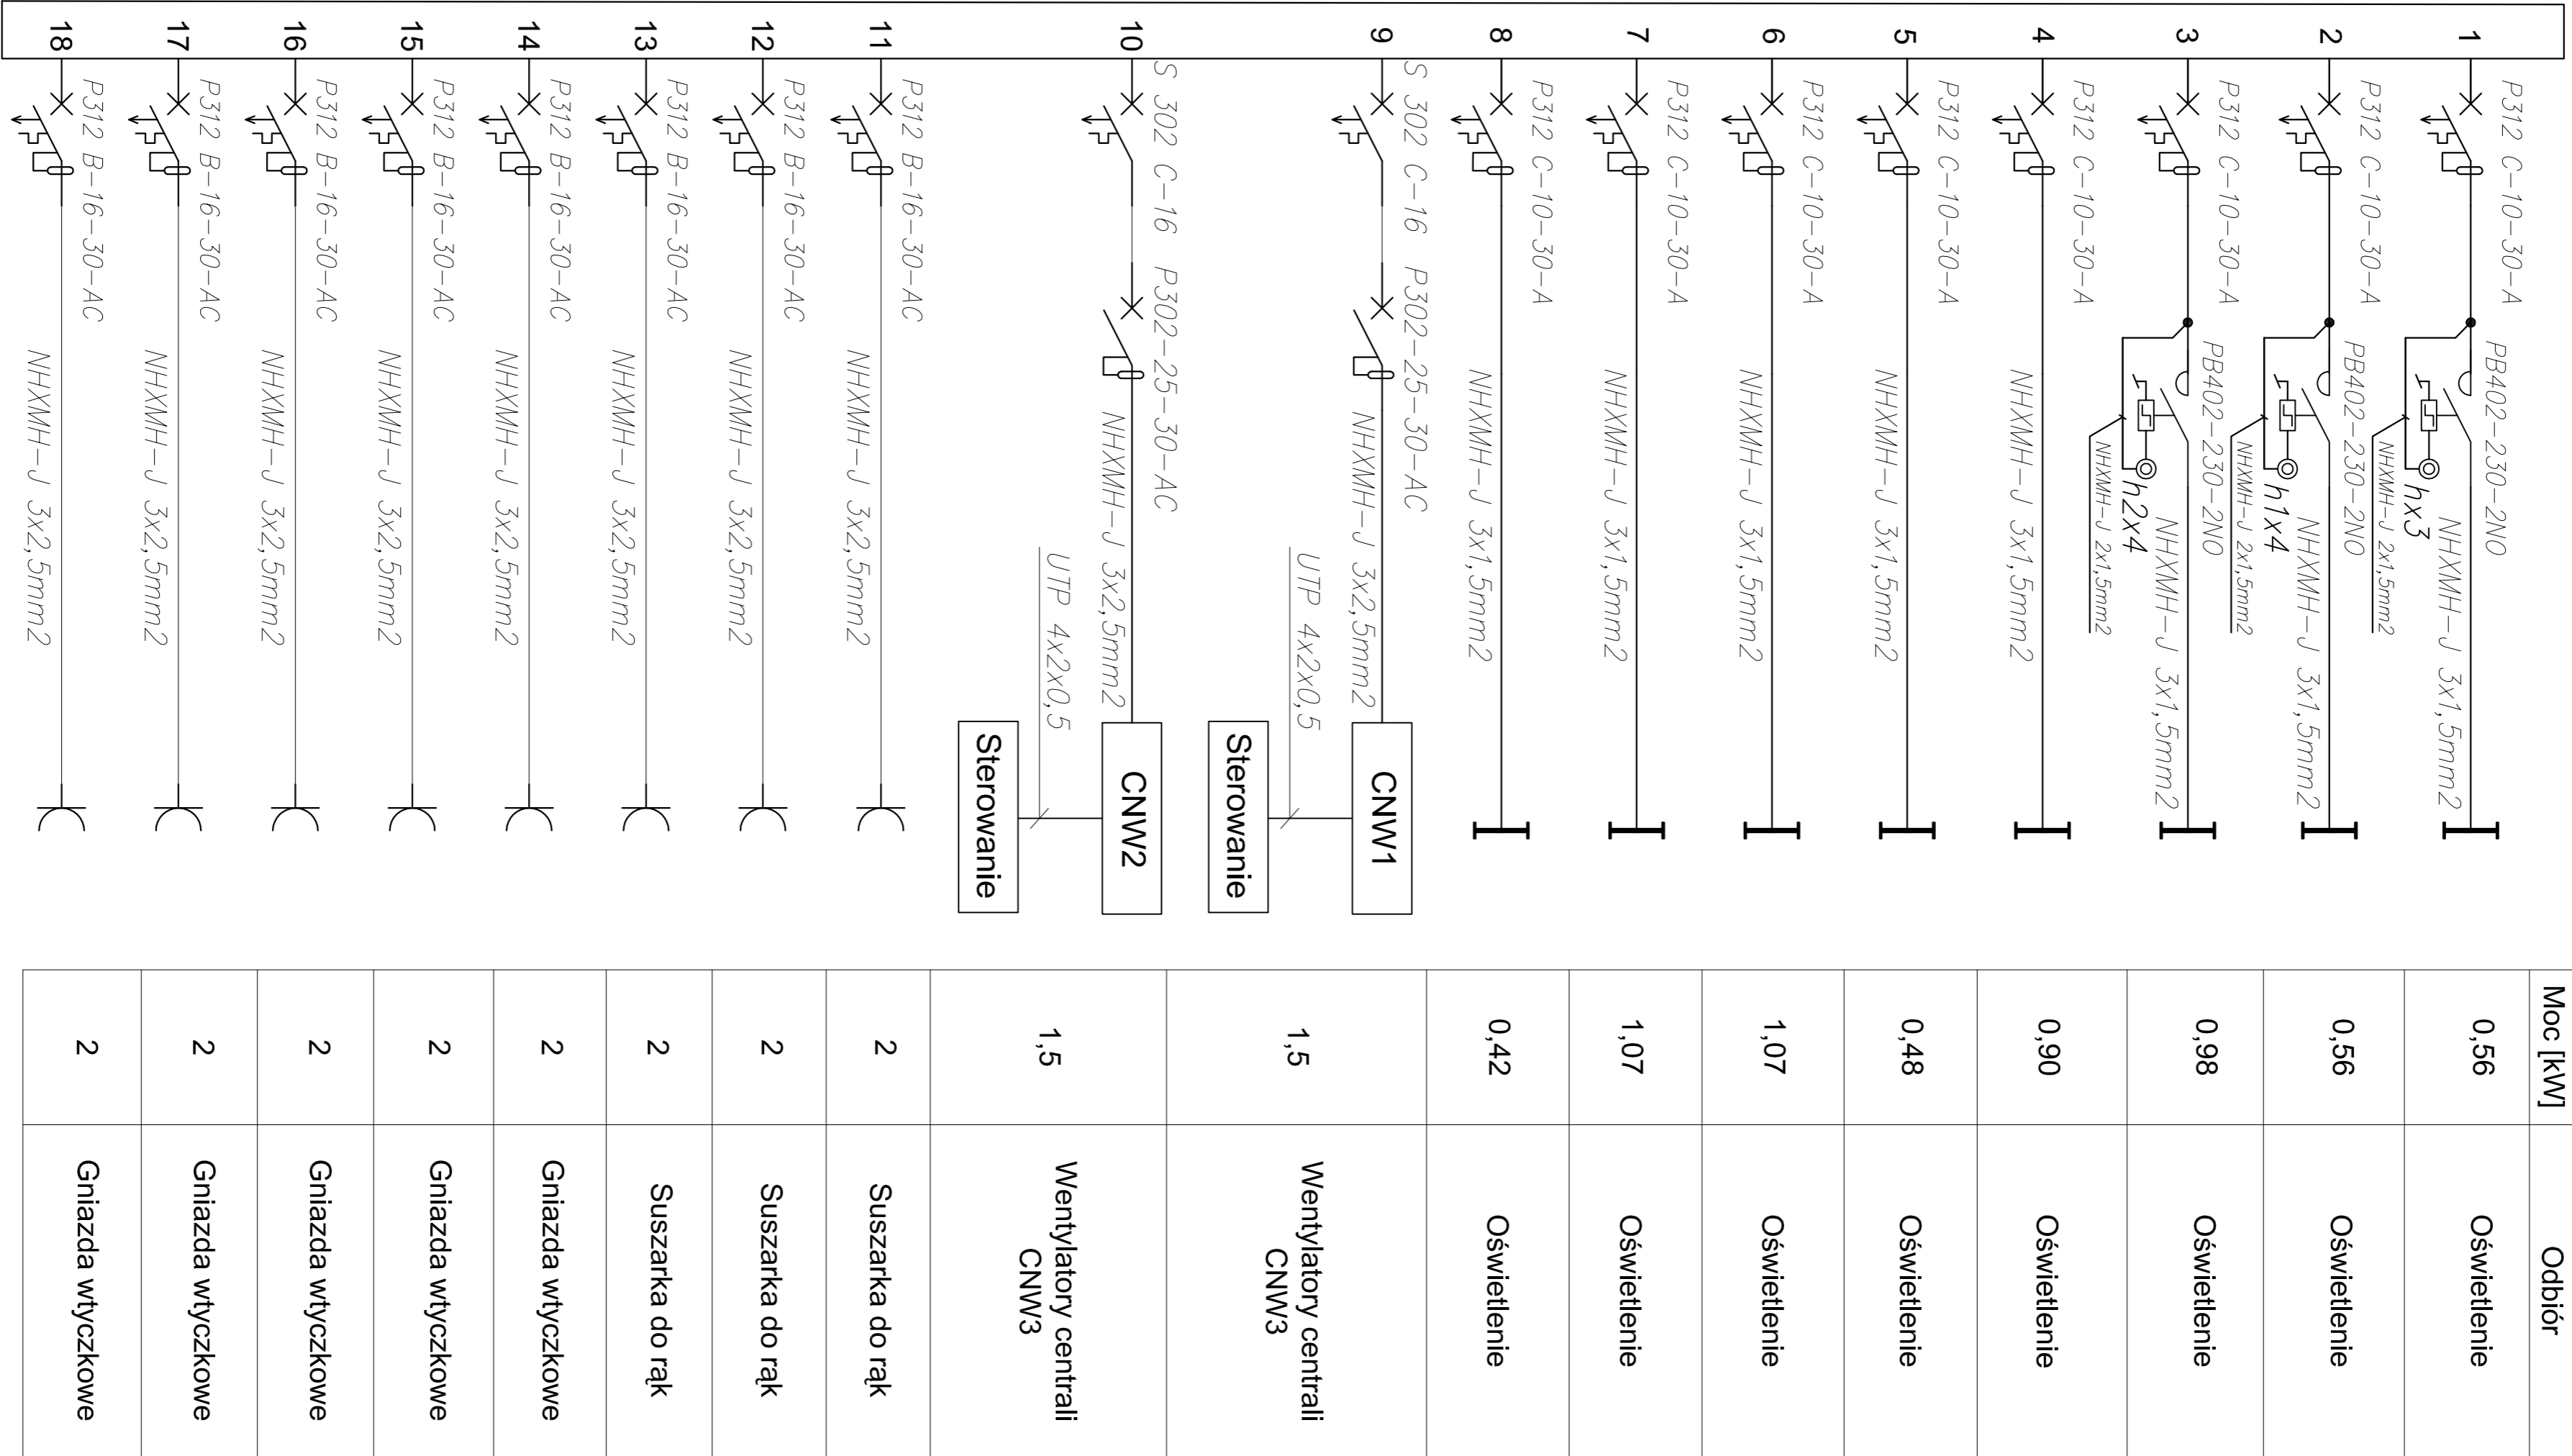

# SCHEMAT ROZDZIELNICY RH1

Do projektowania rozdzielnic przyjęto produkty określonego Producenta. Do wykonania rozdzielnic można zastosować równoważne produkty innych Producentów.

**—EKOBUD**  
PRZEDSIĘBIORSTWO PROJEKTOWO-BUDOWLANE "EKOBUD" s.c.  
Dmochin Drugi nr 89 B, 95-061 Dmochin  
PRACOWNIA PROJEKTOWA:  
93-312 Łódź, ul. Tuszyńska 155

"UTWÓR CHRONIONY PRAWEM AUTORSKIM - WSZELKIE PRAWA ZASTRZEŻONE"

PROJEKT:  
**BUDOWA HALLI SPORTOWEJ PRZY ZESPOLE SZKÓŁ NR 1  
W ŻYRARDOWIE WRAZ Z MIEJSCAMI POSTOJOWYMI,  
DOJŚCIAMI, DOJAZDEM ORAZ ZJAZDEM**

---

LOKALIZACJA INWESTYCJI:  
UL. BOHATERÓW WARSZAWY 4  
96-300 ŻYRARDÓW  
DZIAŁKI NR EWID. 43398/17, 4410 OBRĘB 0004 ŻYRARDÓW

# SCHEMAT ROZDZIELNICY RH1

DATA: 04.2.2024	
BRANŻA: ELEKTRYCZNA	PODSIS: F
PROJEKTANT: Janusz Bojanowski	NR RYSUNKU: E/1
ASISTENT PROJEKTANTA:	
SPRAWDZAJĄCY: inż. Zbigniew Wojanowski	NR STRONY: 1
opr. bud. GP 148346-263776 w szczególności instalacji - r/żmierzniel w zalicz. sieci elektrycznych (bez ograniczeń)	