


Schemat blokowy sieci komputerowej

GP

Szafa wisząca 19"/6U
600/400/500 dzielona

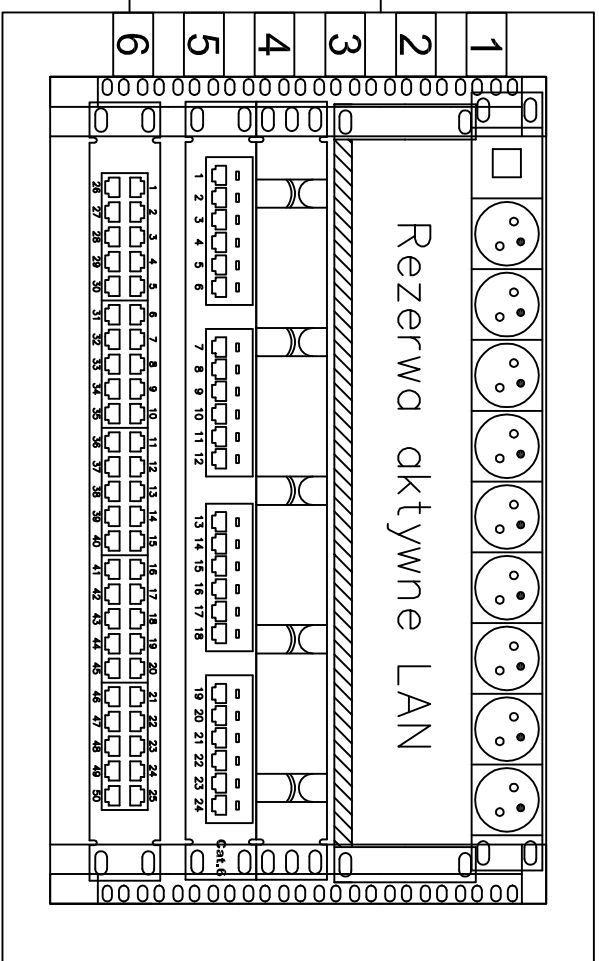


Listwa zasilajqca

Półka stara 2U sprzęt aktywny

Wieszak 1U

Panel nieekranowany 24 port. kat.6

Panel telefoniczny 50 port.

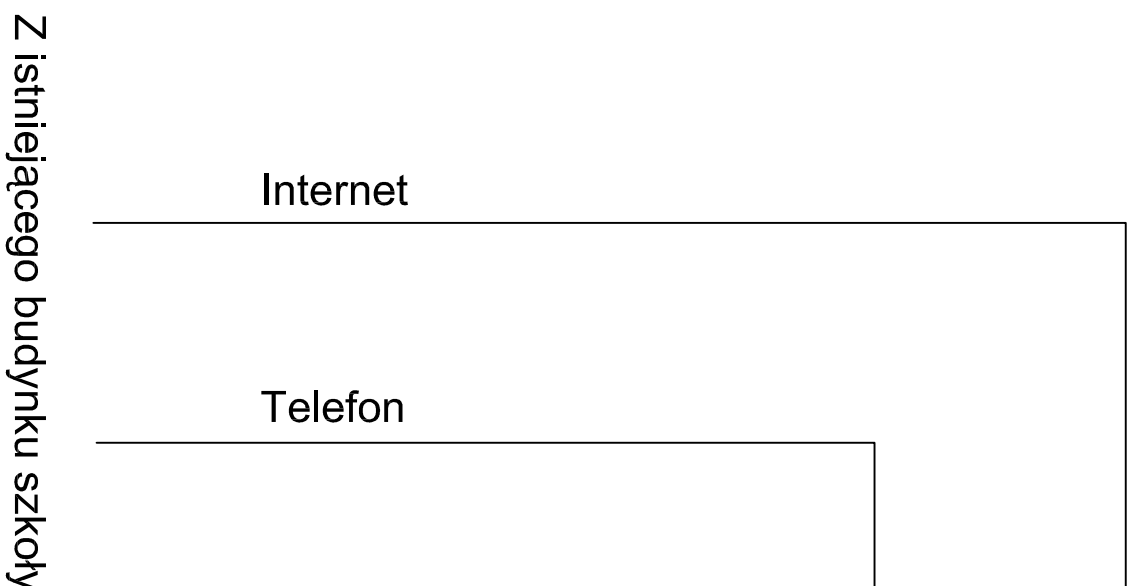


Z istniejącego budynku szkoły

Schemat rozmieszczenia elementów

w szafie dystrybucyjnej GPD

Schemat blokowy sswin

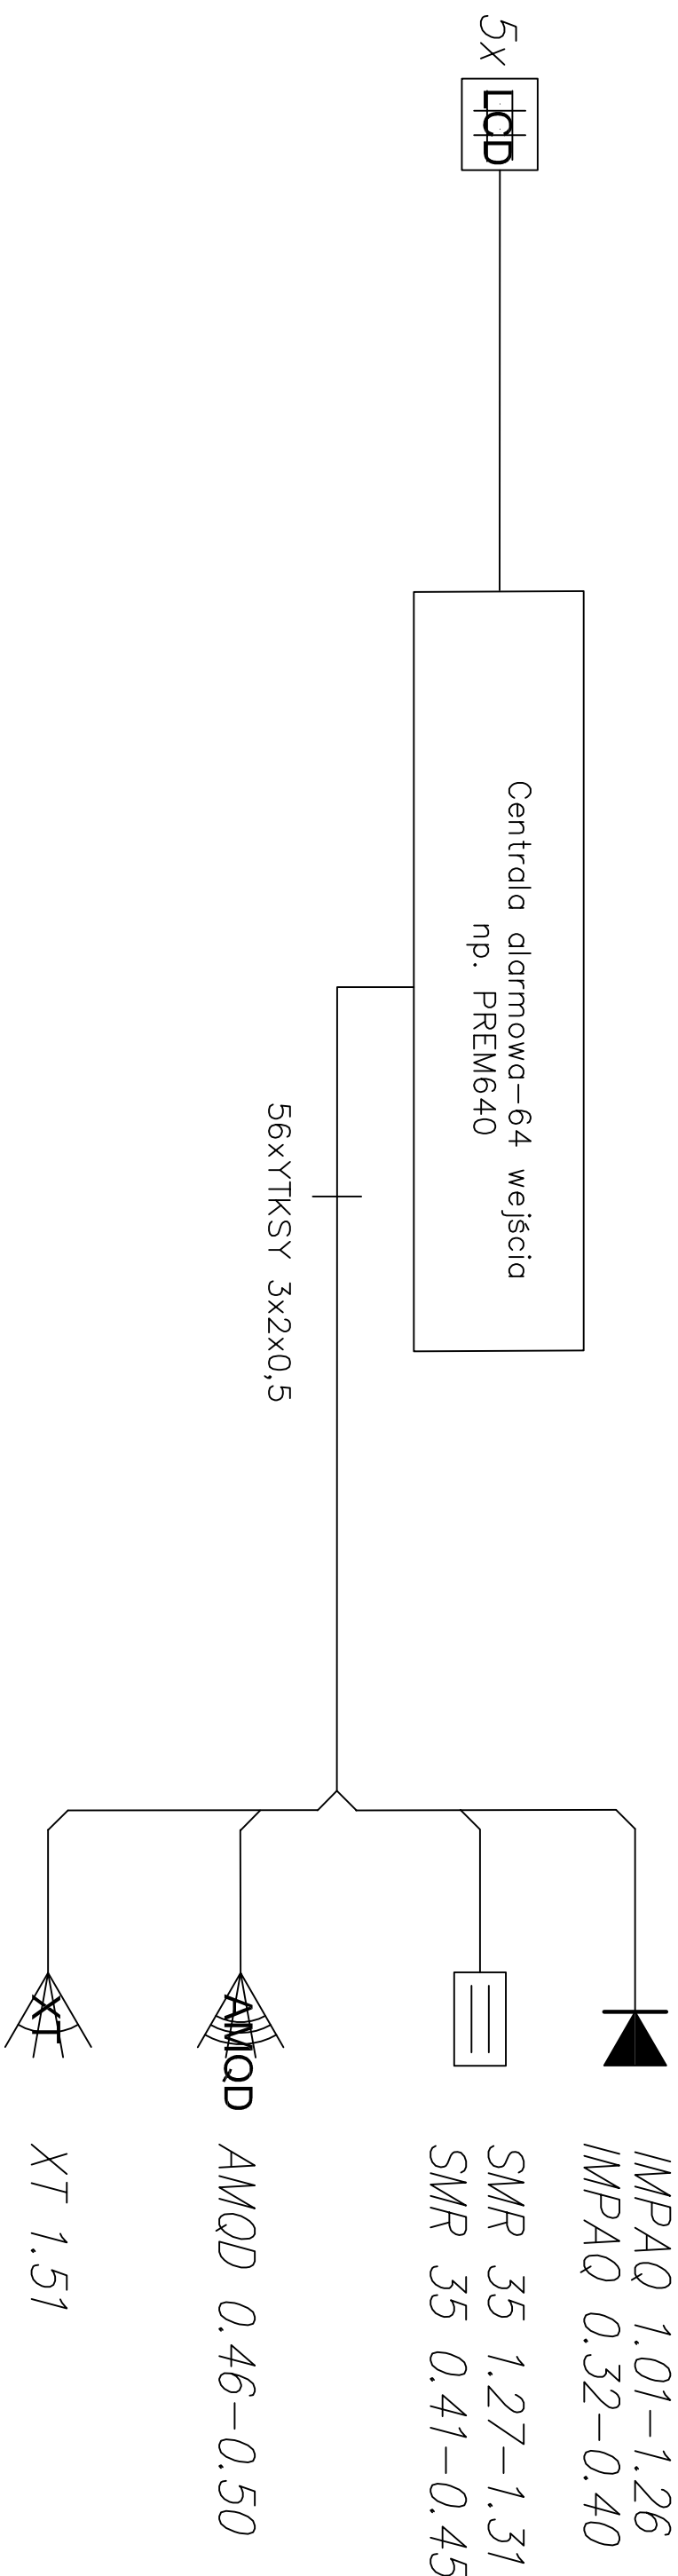

INSTALACJE SŁABOPRĄDOWE -SCHEMATY IDEOLOGICZNE

Do projektowania rozdzielnic przyjęto produkty określonego Producenta. Do wykonania rozdzielnic można zastosować równoważne produkty innych Producentów

PRZEDSIĘBIORSTWO PROJEKTOWO-BUDOWLANE "EKOBUD" s.c.
Dmosin Drugi nr 89 B, 95-061 Dmosin
PRACOWNIA PROJEKTOWA:
93-312 Łódź, ul. Tuszynska 155

"UTWÓR CHRONIONY PRAWEM AUTORSKIM - WSZELKIE PRAWA ZASTRZEŻONE"

**BUDOWA HALLI SPORTOWEJ PRZY ZESPÓLE SZKÓŁ NR 1
W ŻYRARDOWIE WRAZ Z MIEJSCAMI POSTOJOWYMI,
DOJŚCIAMI, DOJAZDEM ORAZ ZJAZDEM**

UL. BOHATERÓW WARSZAWY 4

96-300 ZYRARDÓW

DZIAŁKI NR EWID. 4398/17, 4410 OBRĘB 0004 ŻYRARDÓW

TYTUŁ RYSUNKU

SKALA:

INSTALACJE SŁABOPRĄDOWE -SCHEMATY IDEOLOGICZNE

BRANŻA:	ELEKTRYCZNA	PODPIS:	DATA:
			04.2014
		FAZA:	P-B

PROJEKTANT:	Janusz Bojanowski	upr. bud. 135/66, 246/69 Wł. w specjalności instalacji, sieci urządzeń elektrycznych	NR PYSŁUKU:
			E/24

ASISTENT PROIECTANT/A:			E/2
------------------------	--	--	------------

SPRAWDZAJĄCY:	inż. Zbigniew Wojnarowski	upr. bud. GP II-8346-263/76 w specjalności instalacyjno - inżynierijnej w zakresie sieci elektrycznych (bez ograniczeń)	NR STOMY:
---------------	---------------------------	---	-----------