





PRZEKRÓJ
A01

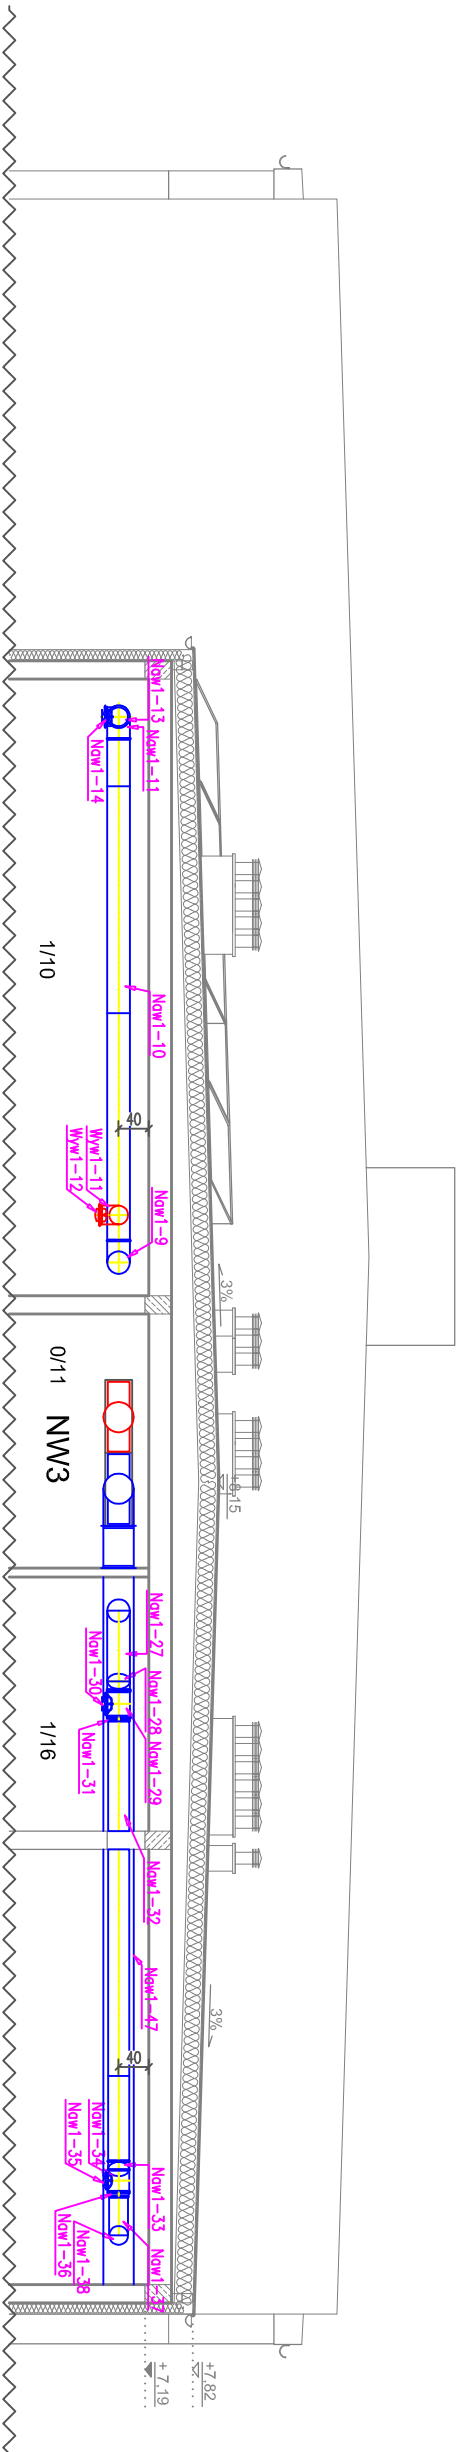

PRZEKRÓJ
B01

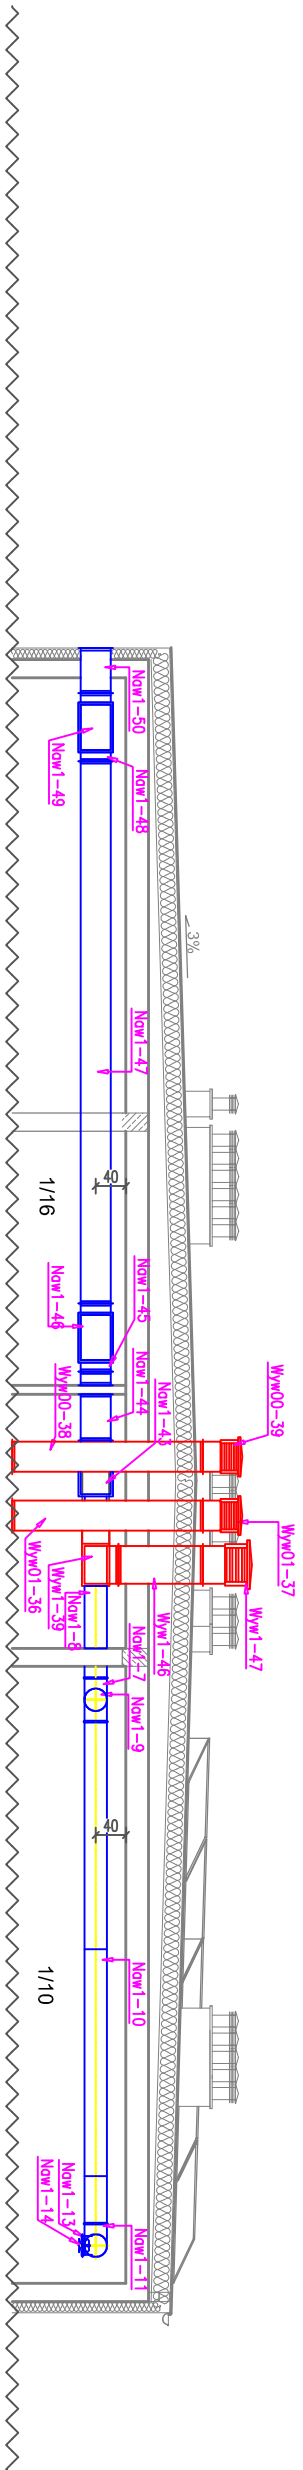


PRZEKRÓJ
C01

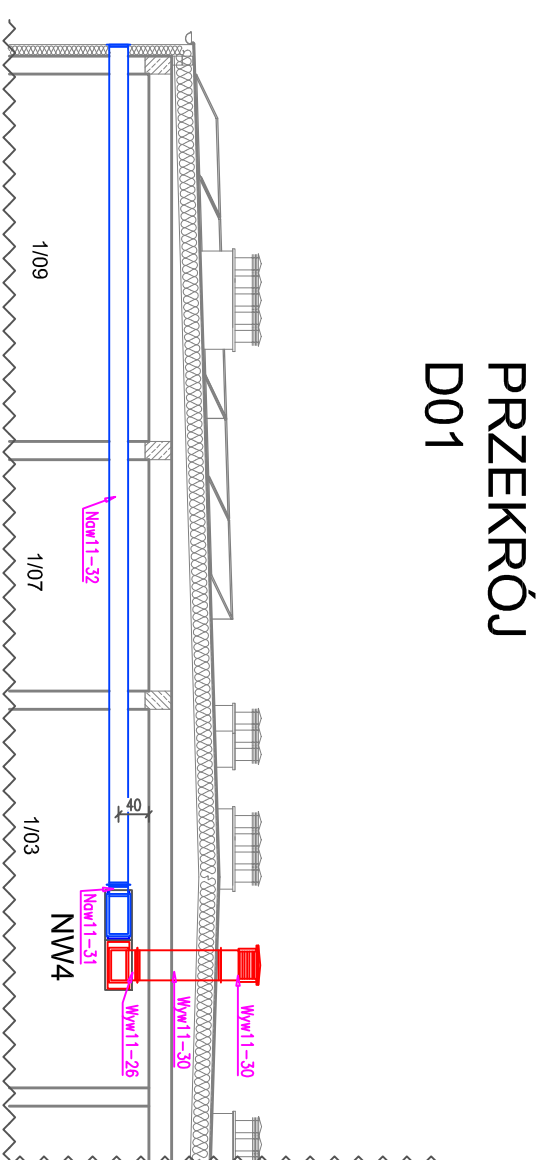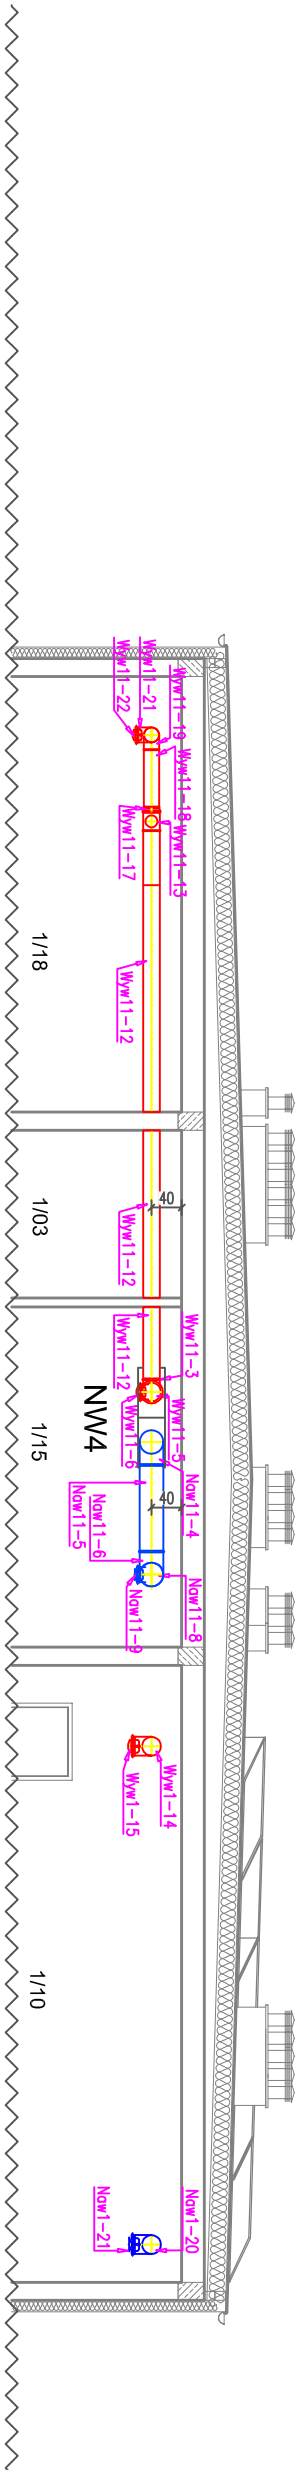

PRZEKRÓJ
D01

INSTALACJA WENTYLACJI - PRZEKROJE PIĘTRO

<div style="float: right; text-align: right;">  </div> <p>PRZEDSIĘWZIĘCIE OSTROTU PROJEKTOWO-BUDOWLANE "EKOBUD" s.c.</p> <p>Długość Długości nr 89 B, 95-063 Długości PRACOWNIA PROJEKTYJNA: 93-312 Łódź, ul. Tuszyńska 135</p>					
<p align="center">* Utwór Chroniony Prawem Autorskim - Wszelkie Prawa Zastrzeżone *</p>					
<p>PROJEKT:</p> <p align="center">BUDOWA HALLI SPORTOWEJ PRZY ZESPOLU SZKOŁY NR 1 W ŻYRARDÓWIE Z MIEJSCAMI POSTOJOowymi, DOJŚCIAMI, DOJAZDEM ORAZ ZŁAZDEM</p>					
<p>LOKALIZACJA INWESTYCJI: UL. BOHATERÓW WARSZAWY 4 ŻYRARDÓW DZIAŁKA NR EWID. 4398/17 OBRĘB 0004 ŻYRARDÓW</p>					
<p>Tytuł rysunku:</p> <h1 align="center">INSTALACJA WENTYLACJI - PRZEKROJE PIĘTRO</h1>					
<p>BRANŻA: SANTARNIA</p>		<p>PROJEKTANT:</p> <p>dr inż. Jacek Wiśniewski</p>			
<p>AUTORSTWO PROJEKTANTA:</p> <p>inż. Kamili Chyżnowski</p>		<p>do projektu i wykonania instalacji wentylacyjnej w ramach zadania inwestycyjnego nr 3238/WML, 3238/PWL, 1678/BWL, 37188 WL, nr 3200/05/0600</p>			
<p>SPRAWODZAJCA:</p> <p>mgr inż. Zdzisław Chężyński</p>		<p>w sprawie: ujęcie bud. 3038/WML, 3038/PWL, 1678/BWL, 37188 WL, nr 3200/05/0600 w zakresie instalacji wentylacyjnej (inne zapisano)</p>			
		<p>PAPKA:</p>		<p>NR RYSUNKU:</p>	
		<p>DATA:</p>		<p>SKALA:</p>	
		<p>1:</p>		<p>1:</p>	