



PROJEKT ROZBIÓRKI-
RZUT PIWNIC

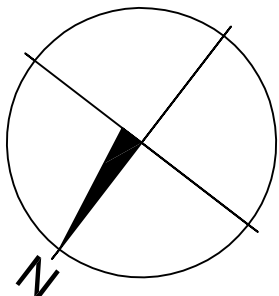

Lp.	Nazwa	Pow. w m²
-1/01	Komunikacja	30,28
-1/02	Magazyn	16,20
-1/03	WC	4,95
-1/04	Szatnia	4,94
-1/05	Pom. techniczne	11,35
-1/06	Komunikacja	7,94
-1/07	Pom. węzła ciepłego	16,49
-1/08	Wiatrołap	4,71
-1/09	Pom. techniczne	51,76
-1/10	Pom. techniczne	13,53
-1/11	Sala gimnastyczna	166,73
Suma:		328,88

EKO BUD			
PRZEDSIĘBIORSTWO PROJEKTOWO-BUDOWLANE "EKO BUD" s.c.			
Dmochin Drugi nr 89 B, 95-061 Dmochin			
PRACOWNIA PROJEKTOWA:			
93-312 Łódź, ul. Tuszyńska 155			
" Utwór chroniony prawem autorskim - wszelkie prawa zastrzeżone "			
PROJEKT:			
BUDOWA HALLI SPORTOWEJ PRZY ZESPOLU SZKOL NR 1			
W ŻYRARDOWIE WRAZ Z MIEJSCAMI POSTOJOWYMI,			
DOJŚCIAMI, DOJAZDEM ORAZ ZJAZDEM			
UL. BOHATERÓW WARSZAWY 4			
LOKALIZACJA INWESTYCJI:			
96-300 ŻYRARDÓW			
DZIAŁKI NR EWID. 4398/17, 4410 OBRĘB 0004 ŻYRARDÓW			
Tytuł rysunku:			Skala:
PROJEKT ROZBIÓRKI- RZUT PIWNIC			1:100
BRANŻA: ARCHITEKTURA			DATA: 03.2014
PROJEKTANT:	mgr inż. arch. Jarosław Kowalczyk	PODPIS:	PRZEBUD. P/B
w specjności architektonicznej (bez ograniczeń)			R/02
ASISTENT PROJEKTANTA:	mgr inż. arch. Nina Strojlecka		
SPRAWOZDAWCY:			NR STRONY:
mgr inż. arch. Włodzisław Alwasiaś			R9

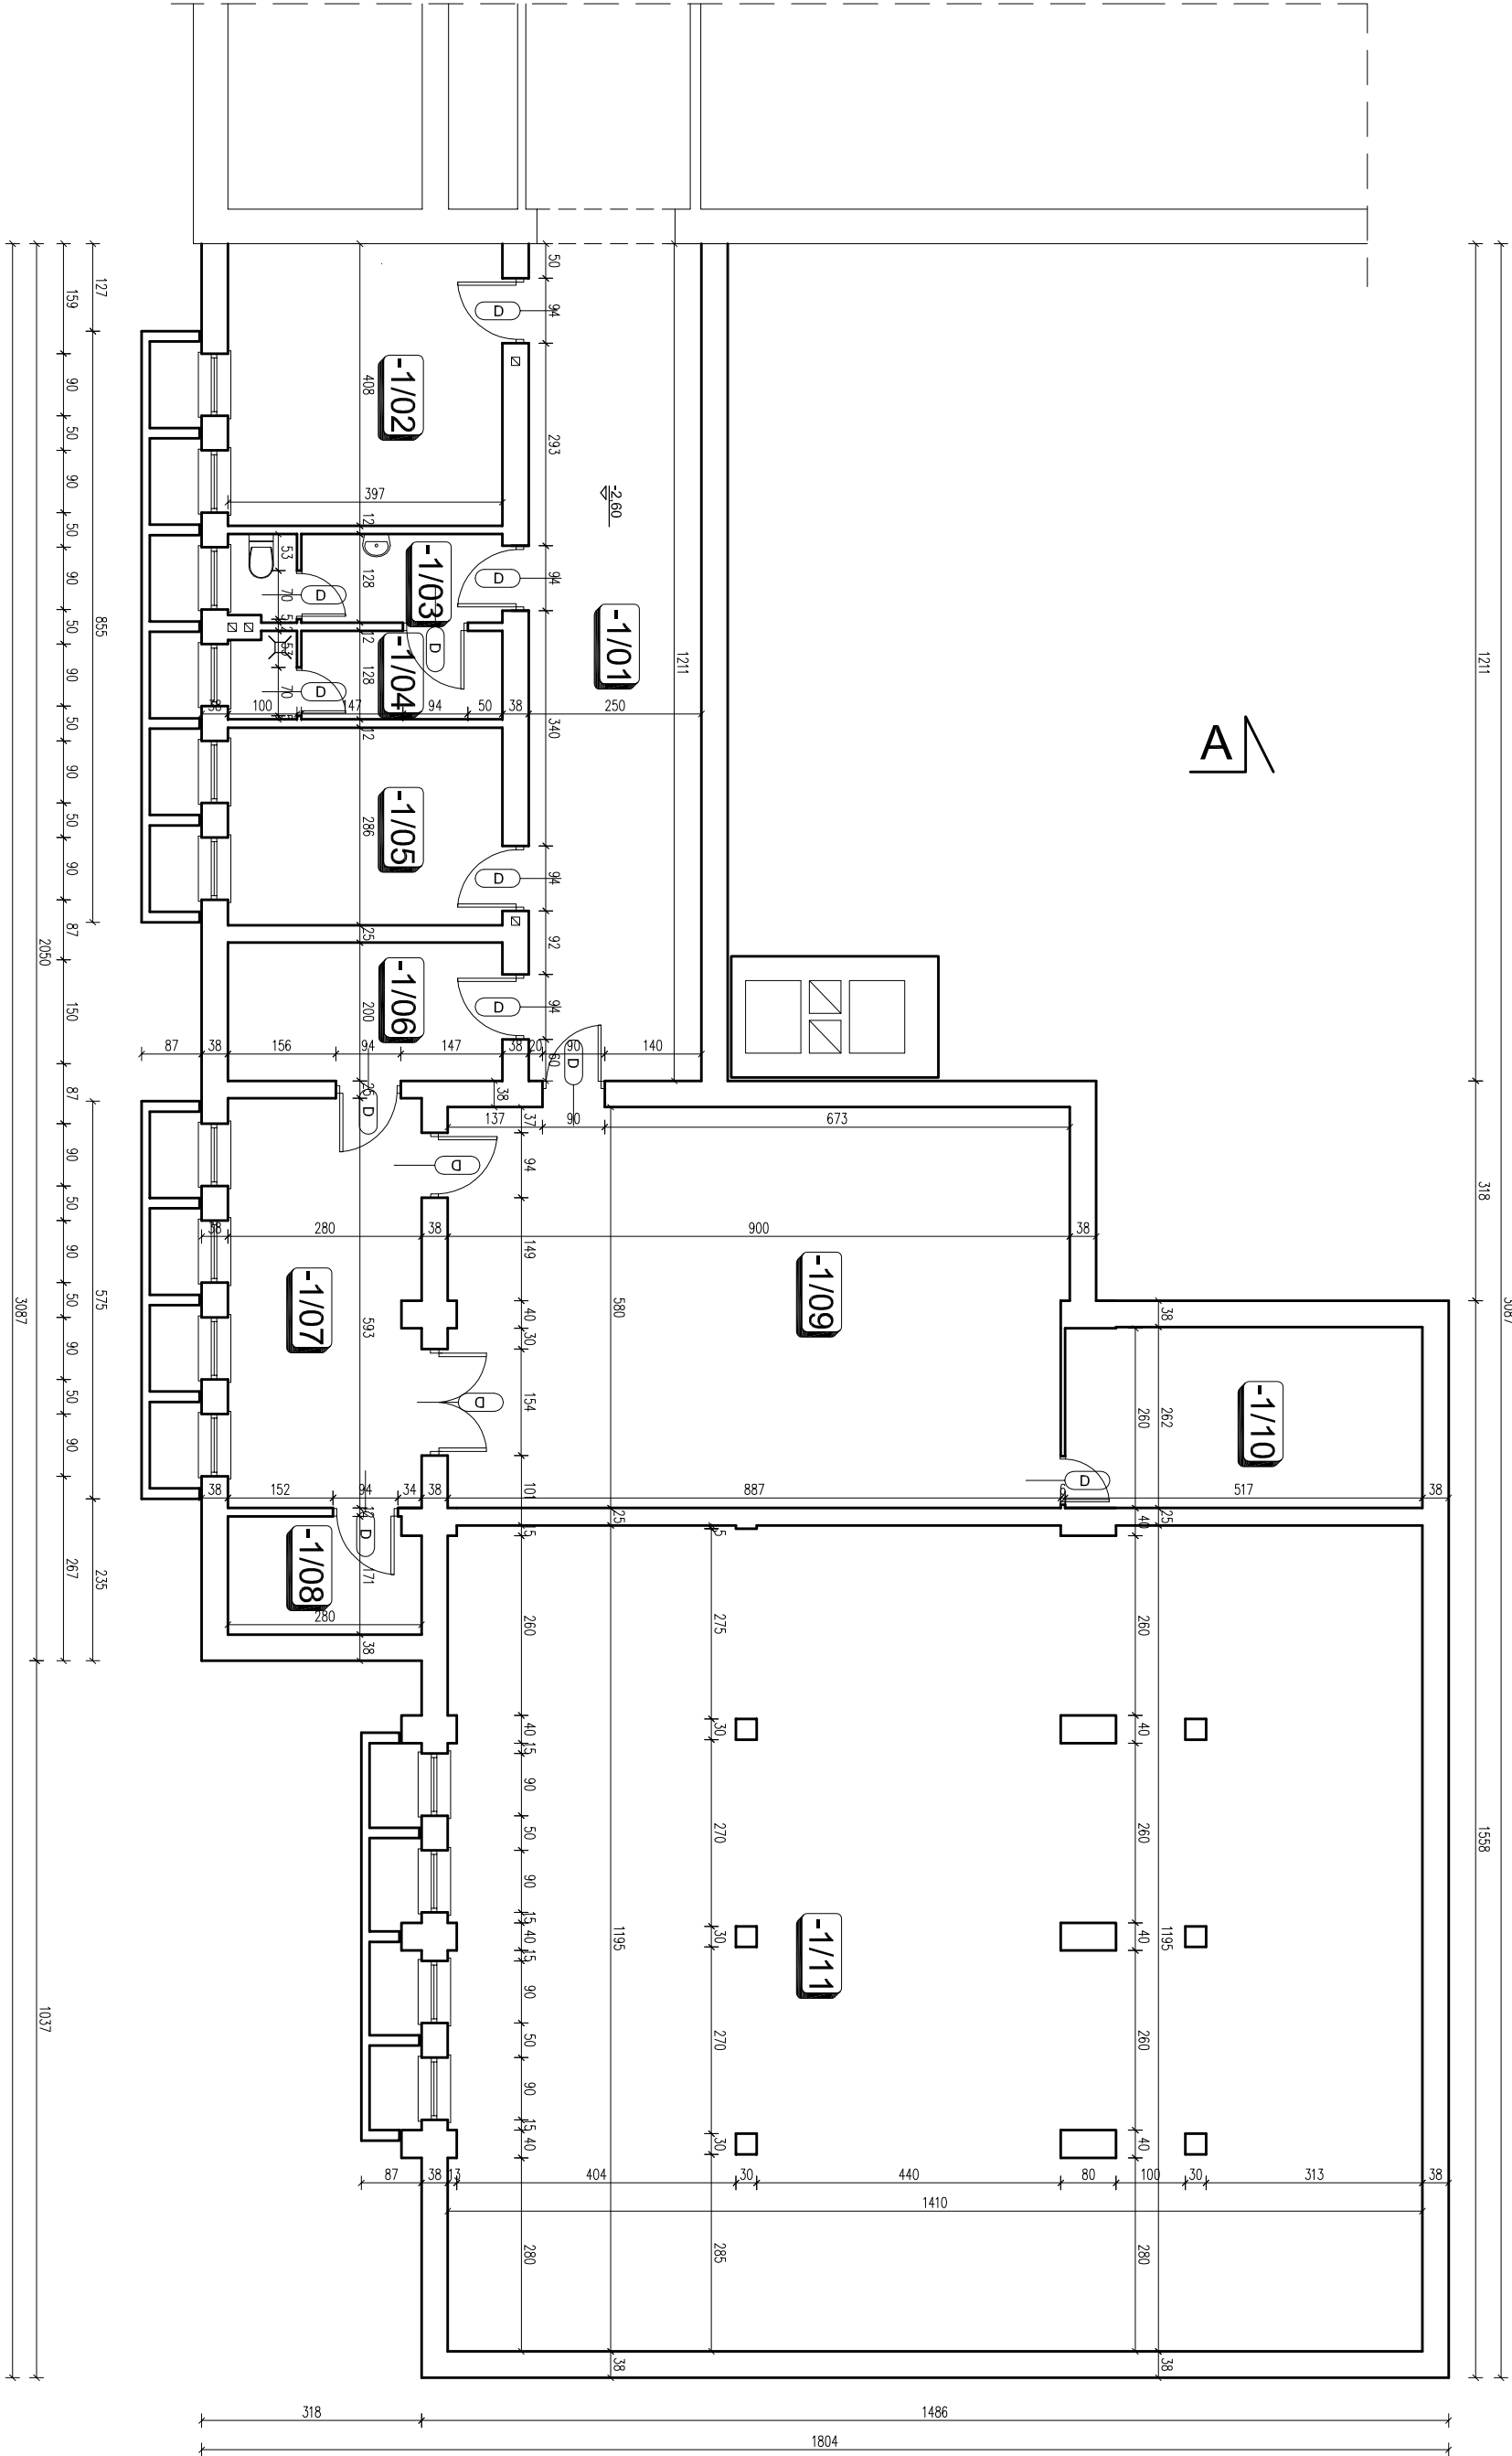

B

A

B