PROJEKT ROZBIÓRKI- PRZEKROJE

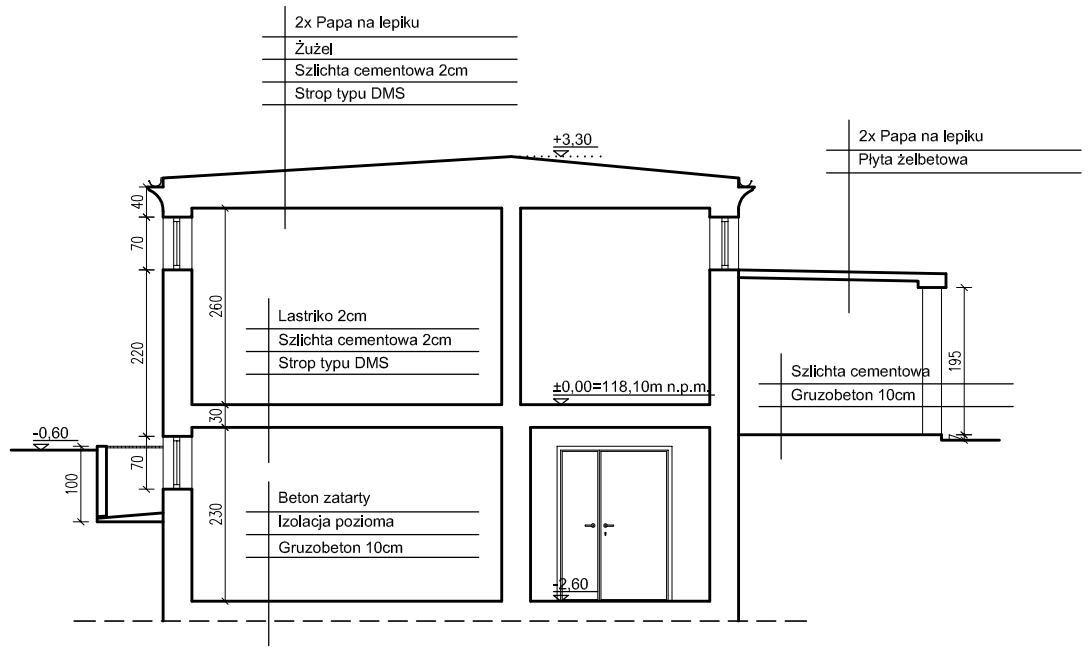

PRZEKRÓJ A-A

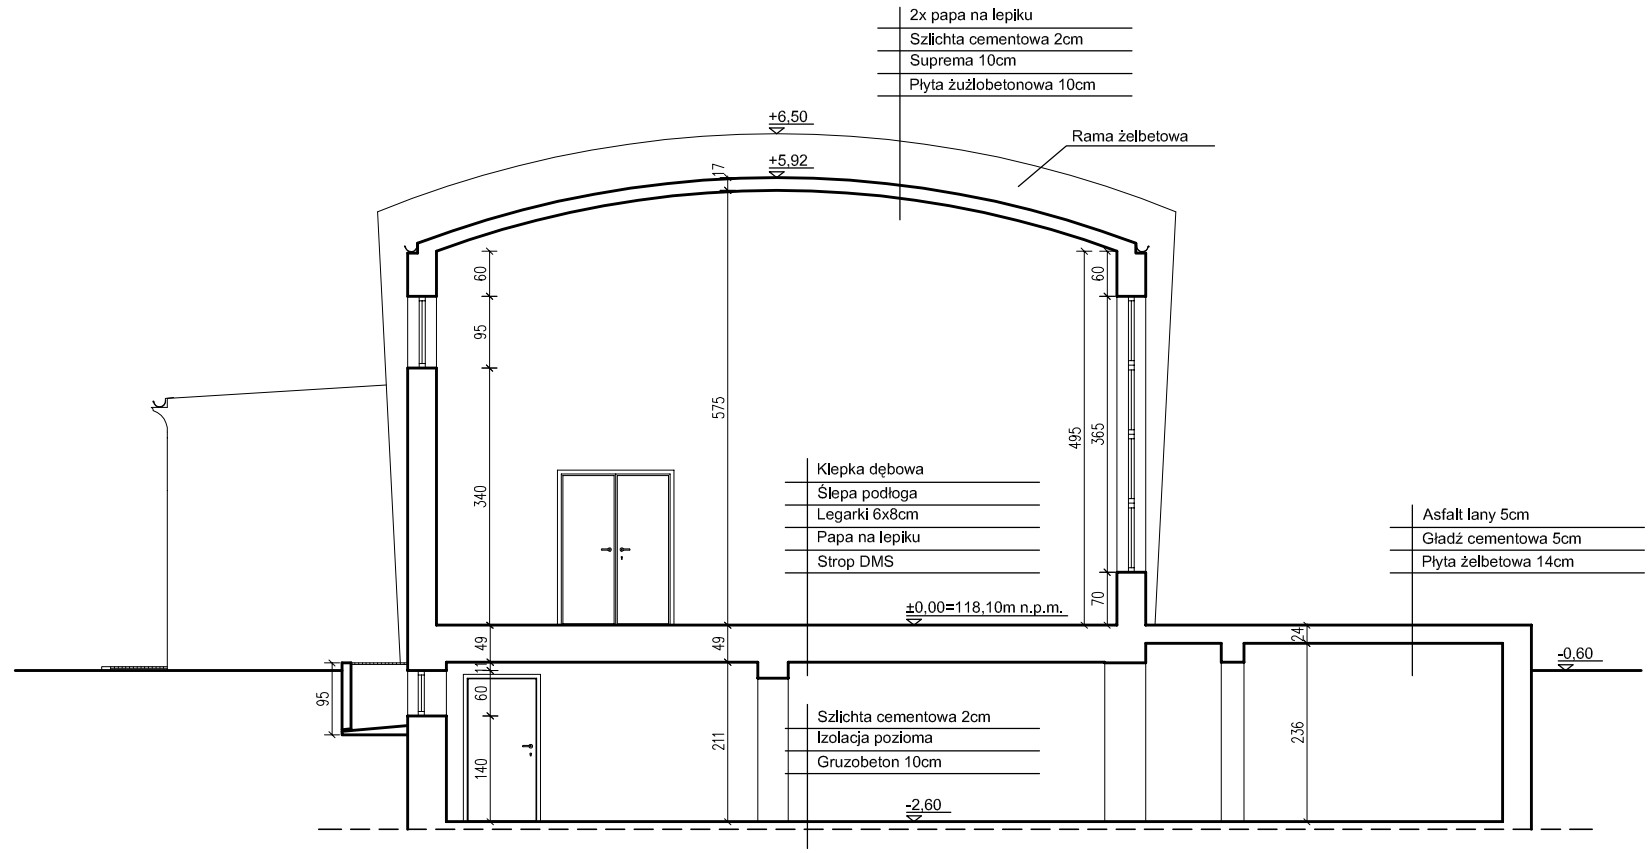

PRZEKRÓJ B-B

Istniejący budynek należy wyburzyć do rzędnej 30cm poniżej posadowienia nowych fundamentów tj do rzędnej 115,38m n.p.m.

Piwnice zasypać piaskiem gruboziarnistym zagęszczając warstwami.

PRZEDSIĘBIORSTWO PROJEKTOWO-BUDOWLANE "EKOBUD" s.c.
Dmosin Drugi nr 89 B, 95-061 Dmosin
PRACOWNIA PROJEKTOWA:
93-312 Łódź, ul. Tuszyńska 155

" UTWÓR CHRONIONY PRAWEM AUTORSKIM - WSZELKIE PRAWA ZASTRZEŻONE "

PROJEKT: **BUDOWA HALI SPORTOWEJ PRZY ZESPOLE SZKÓŁ NR 1 W ŻYRARDOWIE WRAZ Z MIEJSCAMI POSTOJOWYMI, DOJŚCIAMI, DOJAZDEM ORAZ ZJAZDEM**

LOKALIZACJA INWESTYCJI: UL. BOHATERÓW WARSZAWY 4
96-300 ŻYRARDÓW
DZIAŁKI NR EWID. 4398/17, 4410 OBRĘB 0004 ŻYRARDÓW

TYTUŁ RYSUNKU: PROJEKT ROZBIÓRKI- PRZEKROJE

SKALA: 1:100

DATA: 03.2014

BRANŻA: ARCHITEKTURA

PODPIS:

FAZA: P/B

PROJEKTANT: mgr inż. arch. **Jarosław Kowalczyk** — upr. bud. 07/LOOKK/2012 w specjalności architektonicznej (bez ograniczeń)

ASYSTENT PROJEKTANTA: **mgr inż. arch. Nina Strojecka**

SPRAWDZAJĄCY: mgr inż. arch. **Włodzimierz Alwasiak** — upr. bud. 356/61 w specjalności architektonicznej (bez ograniczeń)

NR RYSUNKU: R/04

NR STRONY: R11