



PROJEKT ROZBIÓRKI-
ELEWACJE

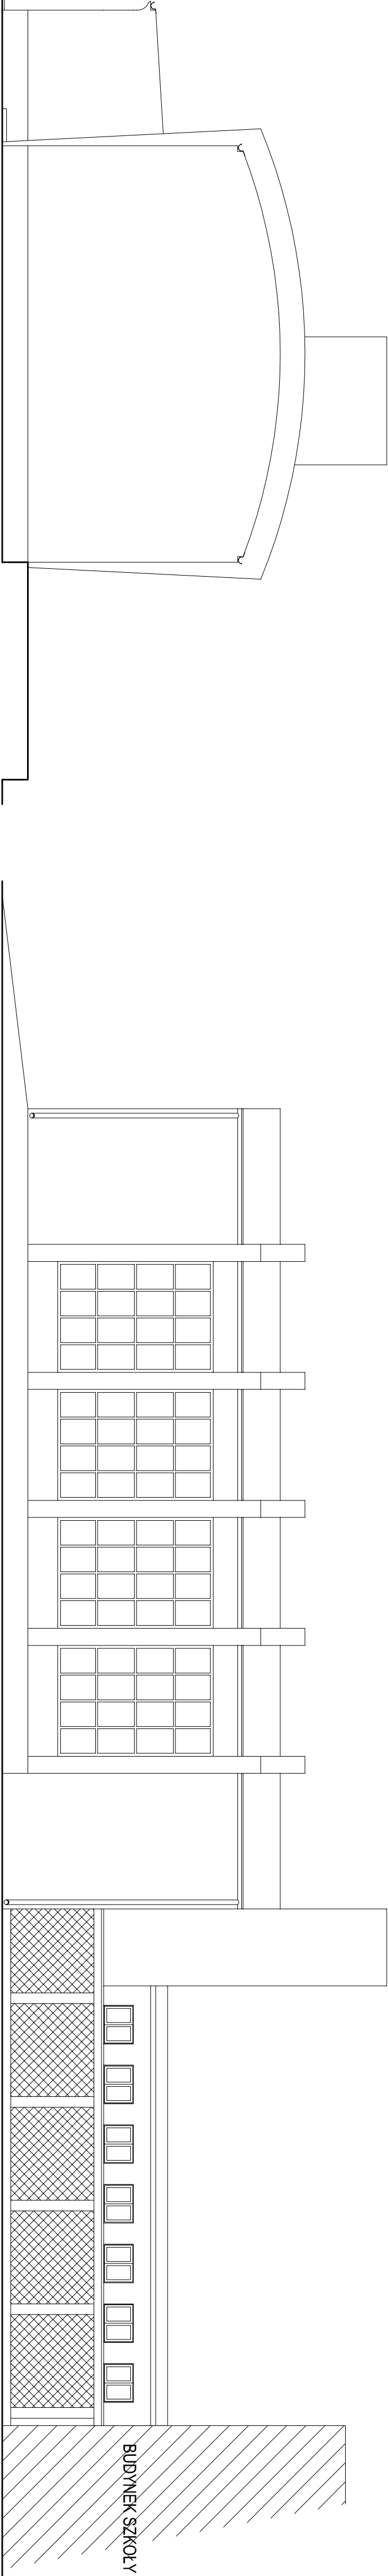

ELEWACJA PÓŁNOCNO-ZACHODNIA

ELEWACJA POŁUDNIOWO-ZACHODNIA

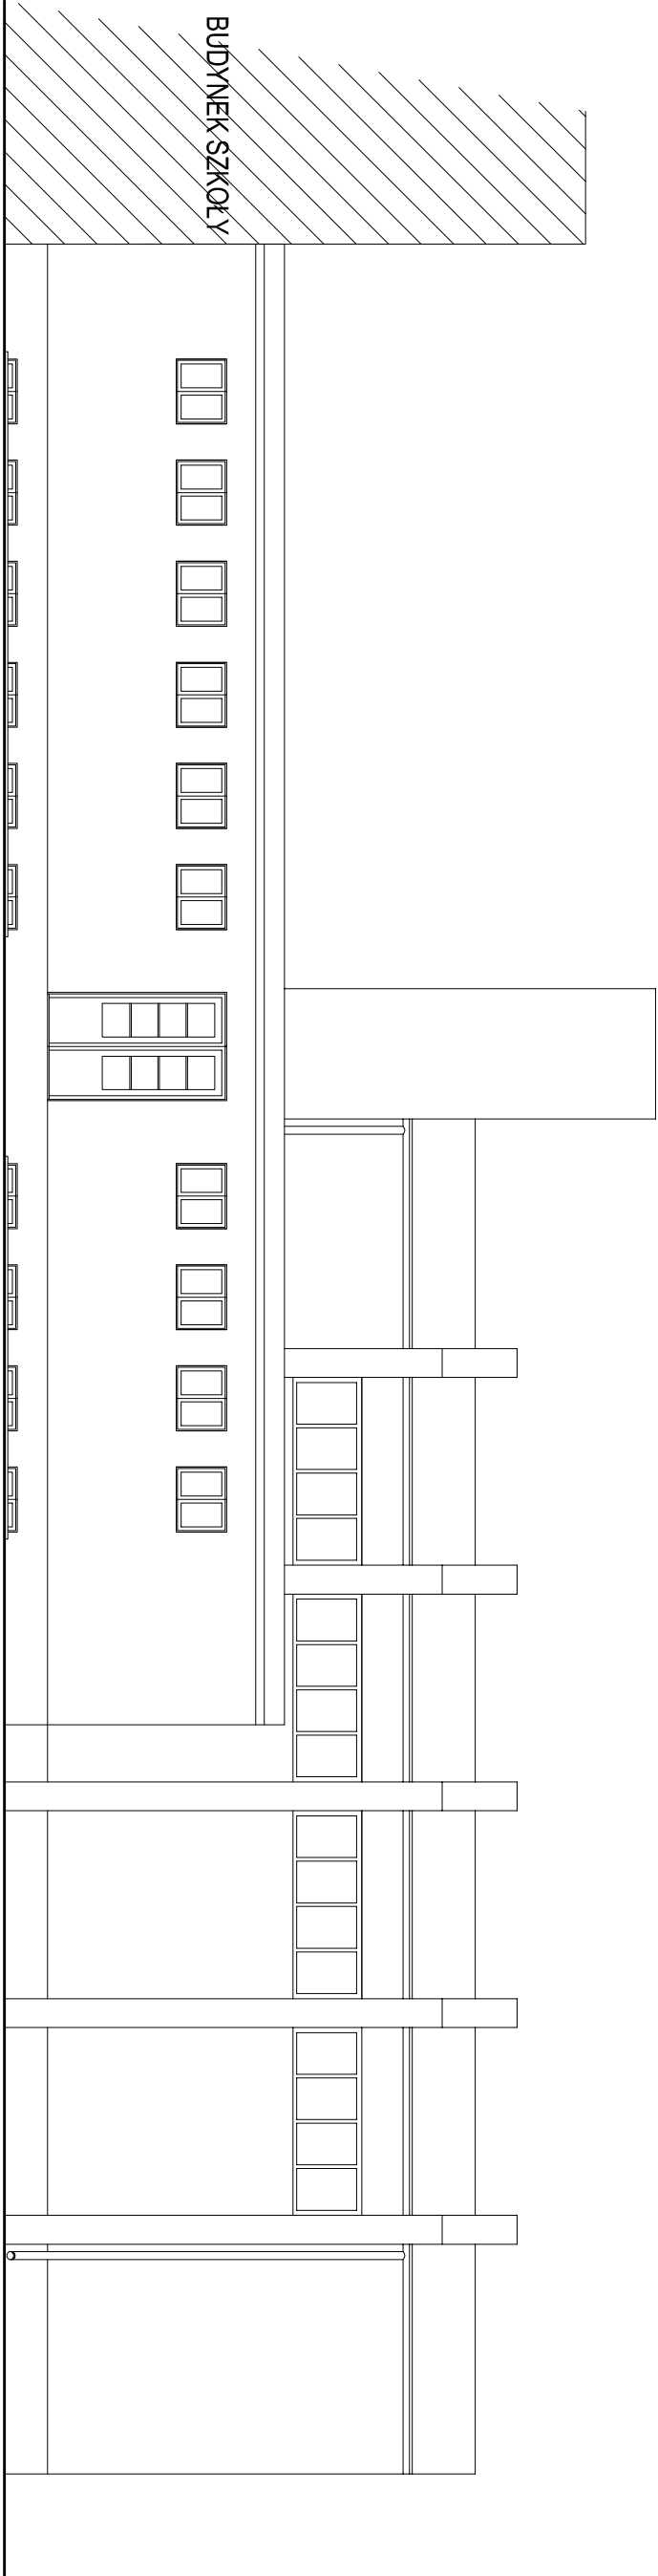

ELEWACJA PÓŁNOCNO-WSCHODNIA

FEKOBUD PRZEDSIĘBIORSTWO PROJEKTOWO-BUDOWLANE "FEKOBUD" s.c. Dmochin Drugi nr 89 B, 95-061 Dmochin PRACOWNIA PROJEKTOWA: 93-312 Łódź, ul. Tuszyńska 155			
" UTMÓR CHRONIONY PRAWEM AUTORSKIM - WSZELKIE PRAWA ZASTRZEŻONE "			
PROJEKT:	BUDOWA HALI SPORTOWEJ PRZY ZESPOLE SZKÓŁ NR 1 W ŻYRARDOWIE WRAZ Z MIEJSCAMI POSTOJOWYMI, DOJŚCIAMI, DOJAZDEM ORAZ ZŁAZDEM		
LOKALIZACJA INWESTYCJI:	UL. BOHATERÓW WARSZAWY 4 96-300 ŻYRARDOW DZIAŁKI NR EWID. 4398/17, 4410 OBRĘB 0004 ŻYRARDOW		
Tytuł rysunku:	PROJEKT ROZBIÓRKI- ELEWACJE		Skala: 1:100
BRANŻA:	ARCHITEKTURA	PROJEKT	FAZA: P/B
PROJEKTANT:	mgr inż. arch. Jarosław Kowalczyk	upr. bud. 071.00KKZ2012 w specjalności architektonicznej (bez ograniczeń)	R/05
ASISTENT PROJEKTANTA:	mgr inż. arch. Nina Strojcka		
SPRAWODZUJĄCY:	mgr inż. arch. Włodzisław Alwasiek	upr. bud. 356/61 w specjalności architektonicznej (bez ograniczeń)	NR STRONY: R12