



Szczegół D  
Skala 1:10

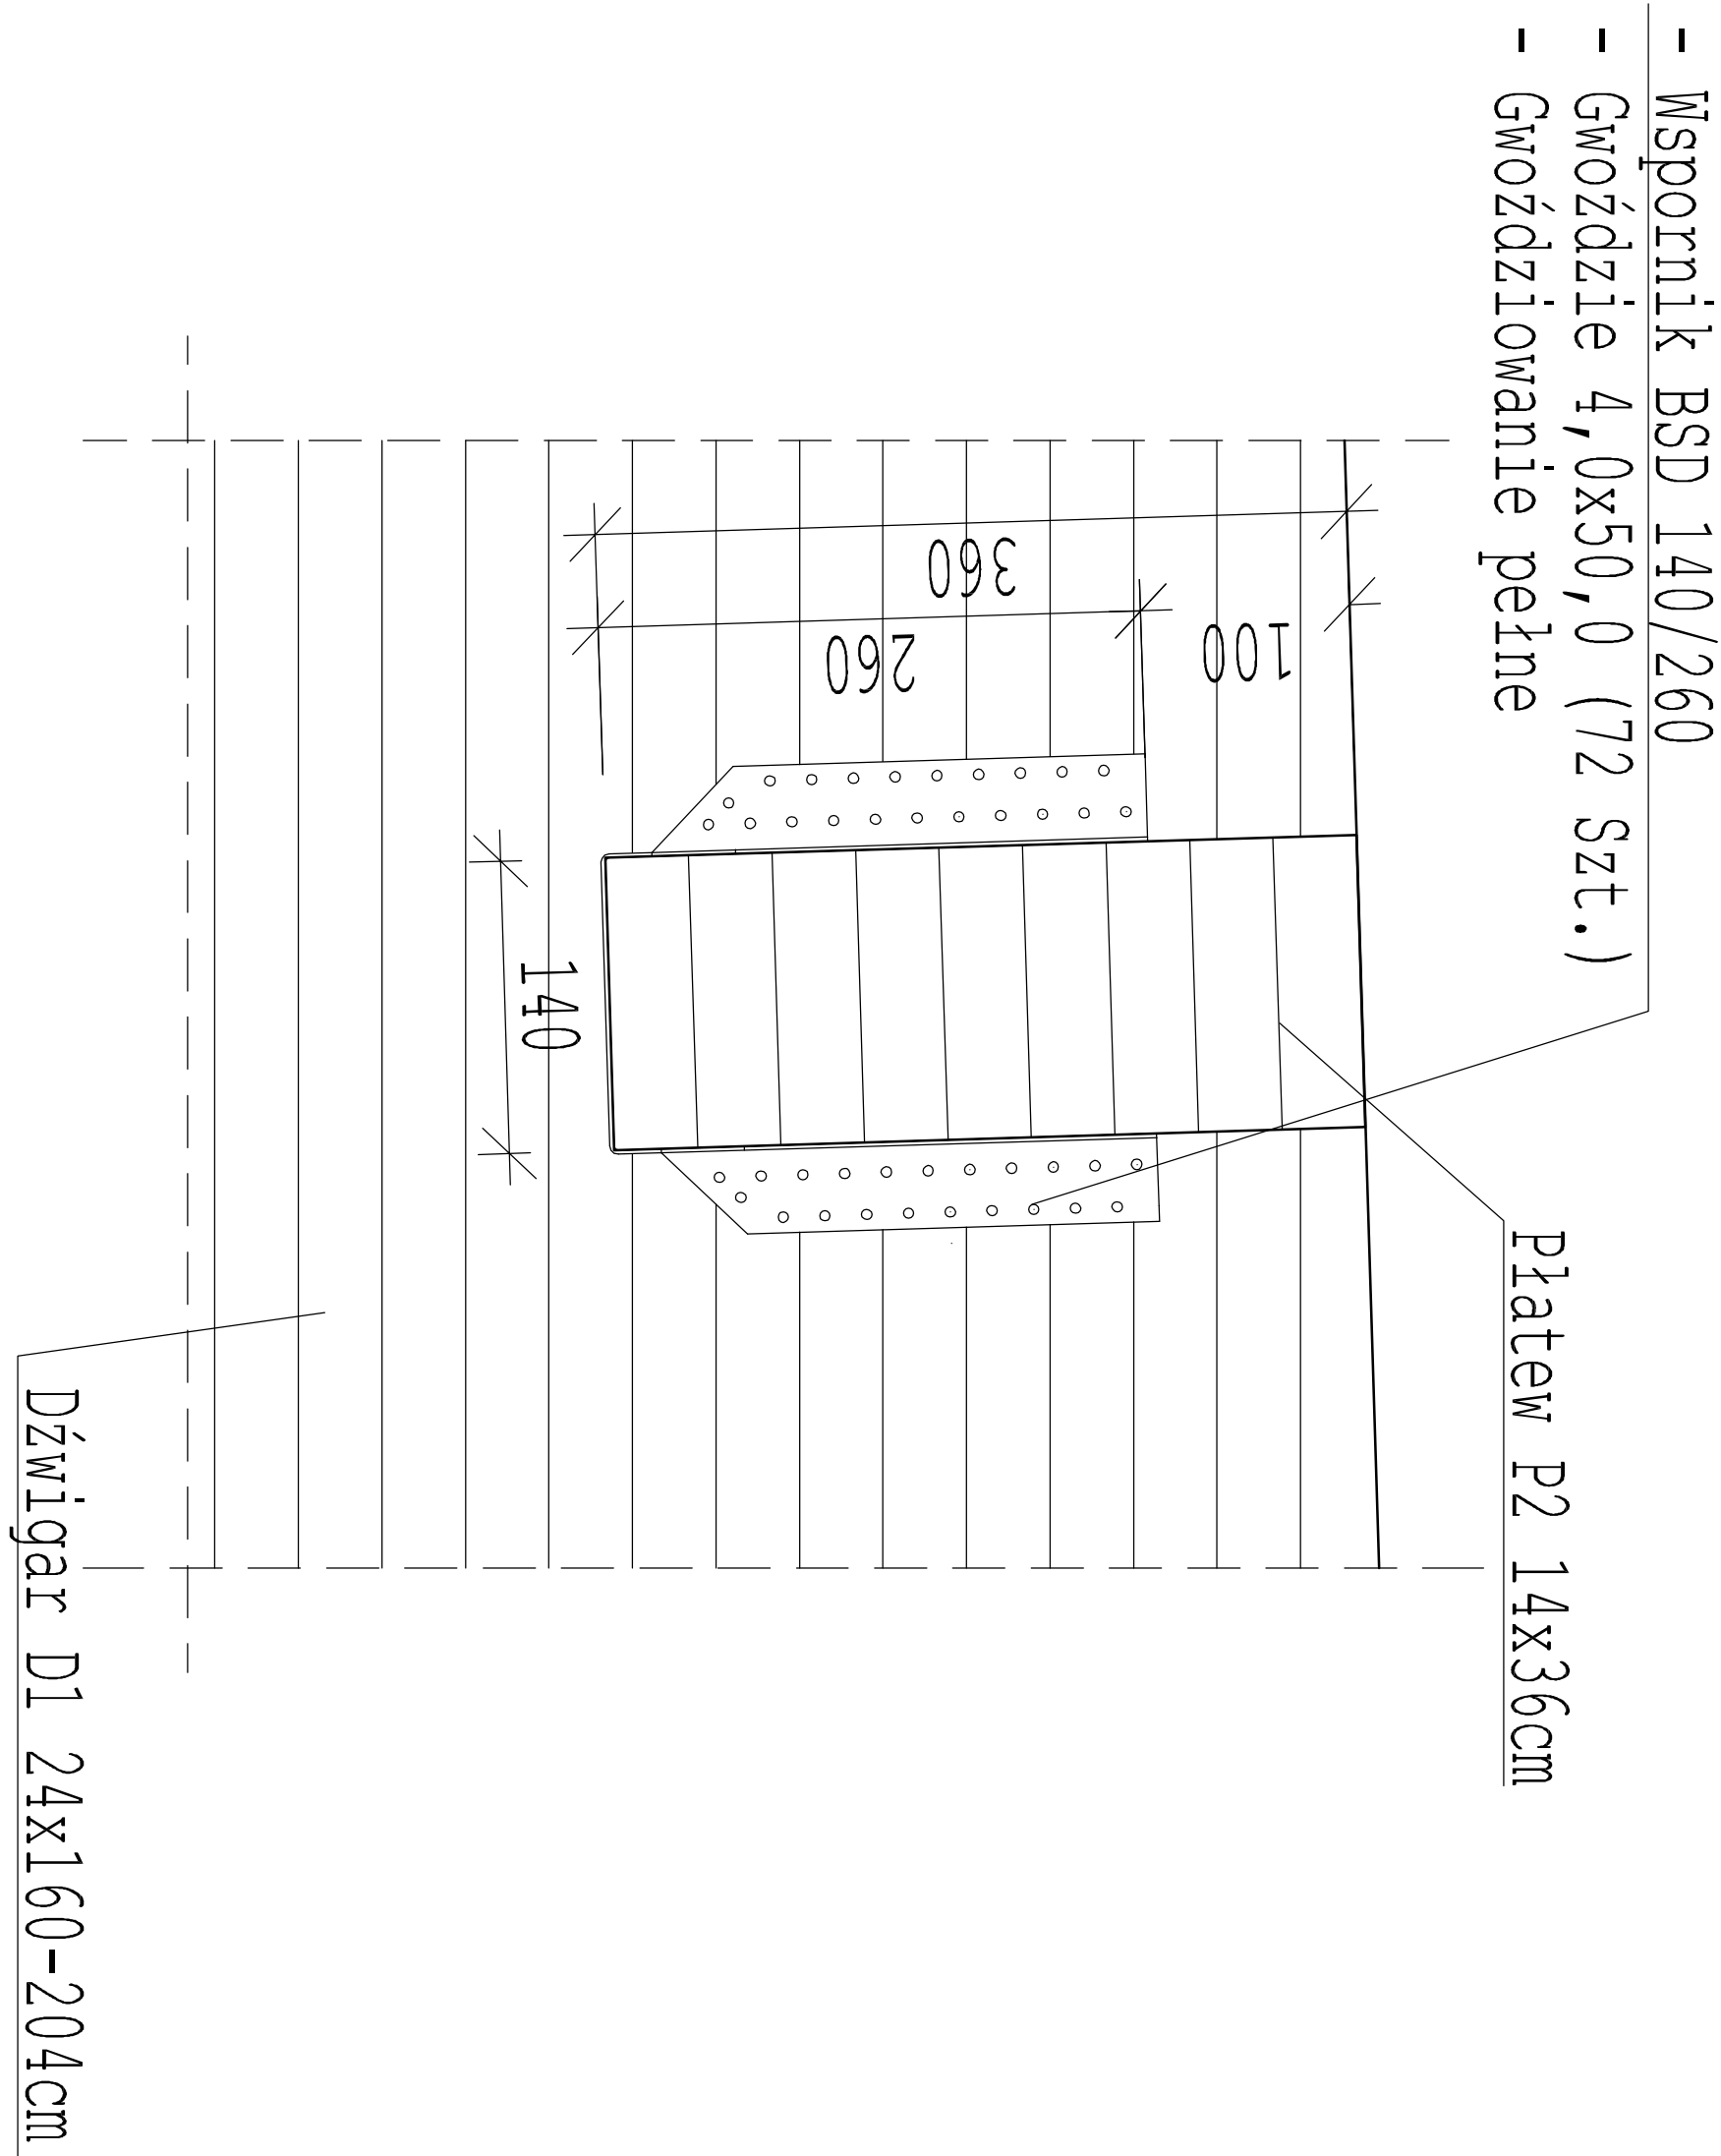


Szczegół F  
Skala 1:10


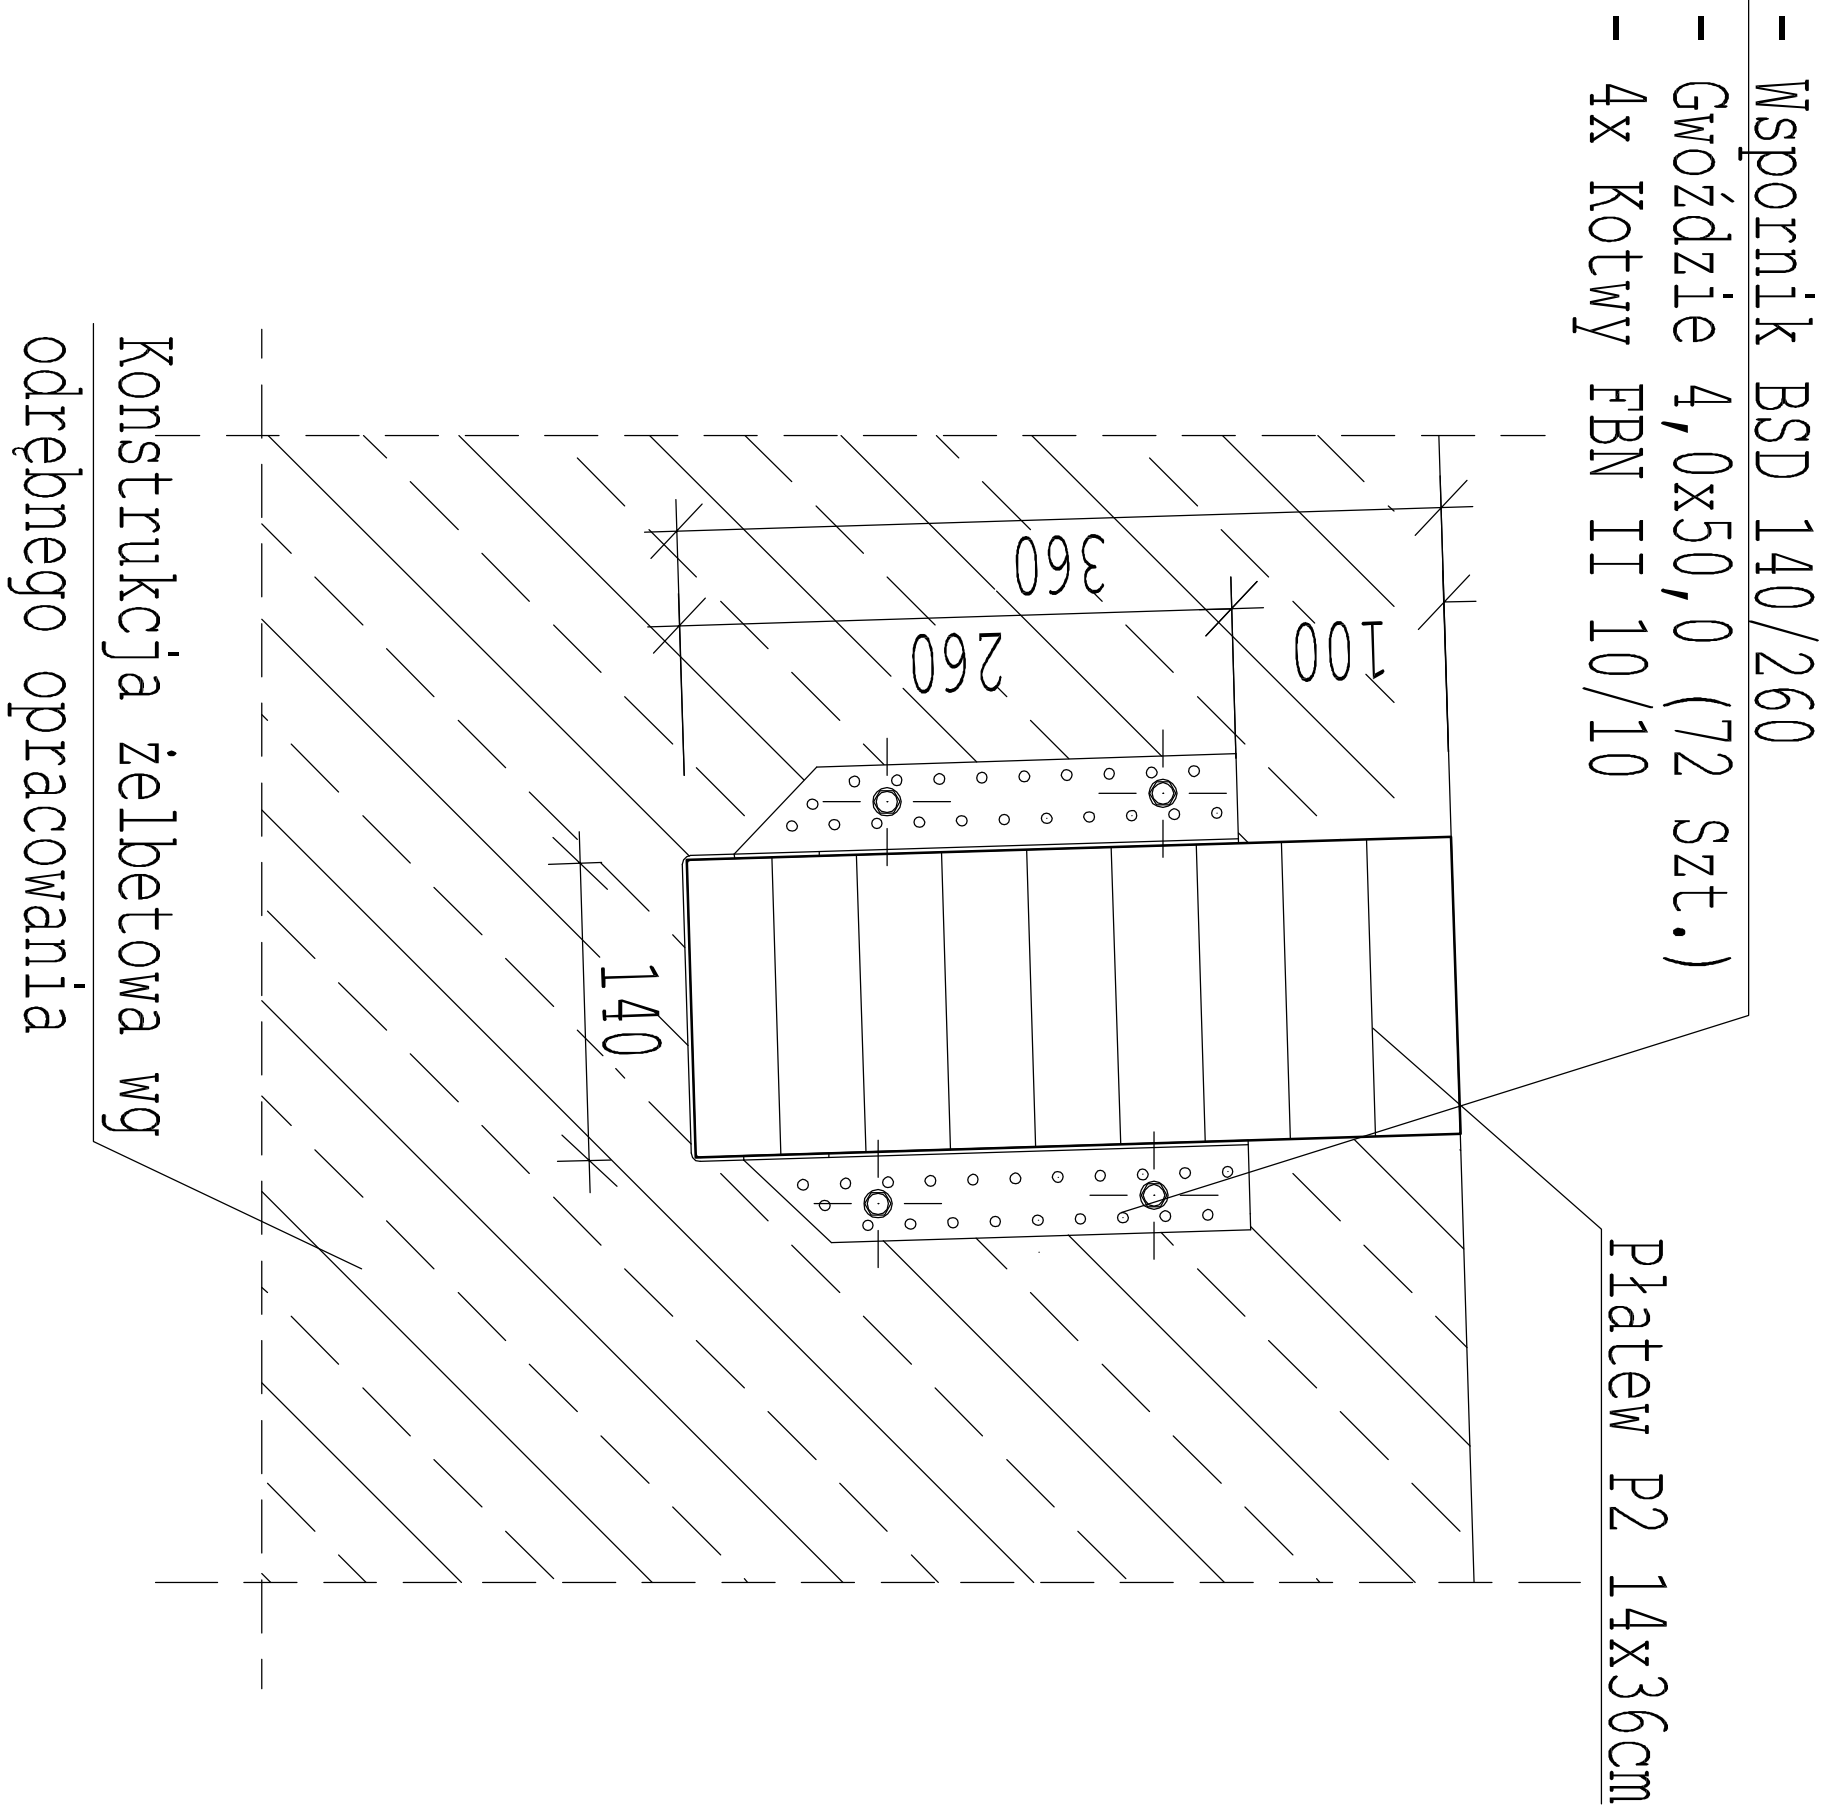


- Elementy z drewna klejonego wykonane w klasie GL28c
- Impregnacja powierzchniowa w systemie FOBOS
- Elementy stalowe: stal St3SX
- spoiny elementów stalowych:
- czołowe grubości cieńszego elementu
- pachwinowe 0,7 grubości cieńszego złączonych elementów

Szczegół E  
Skala 1:10

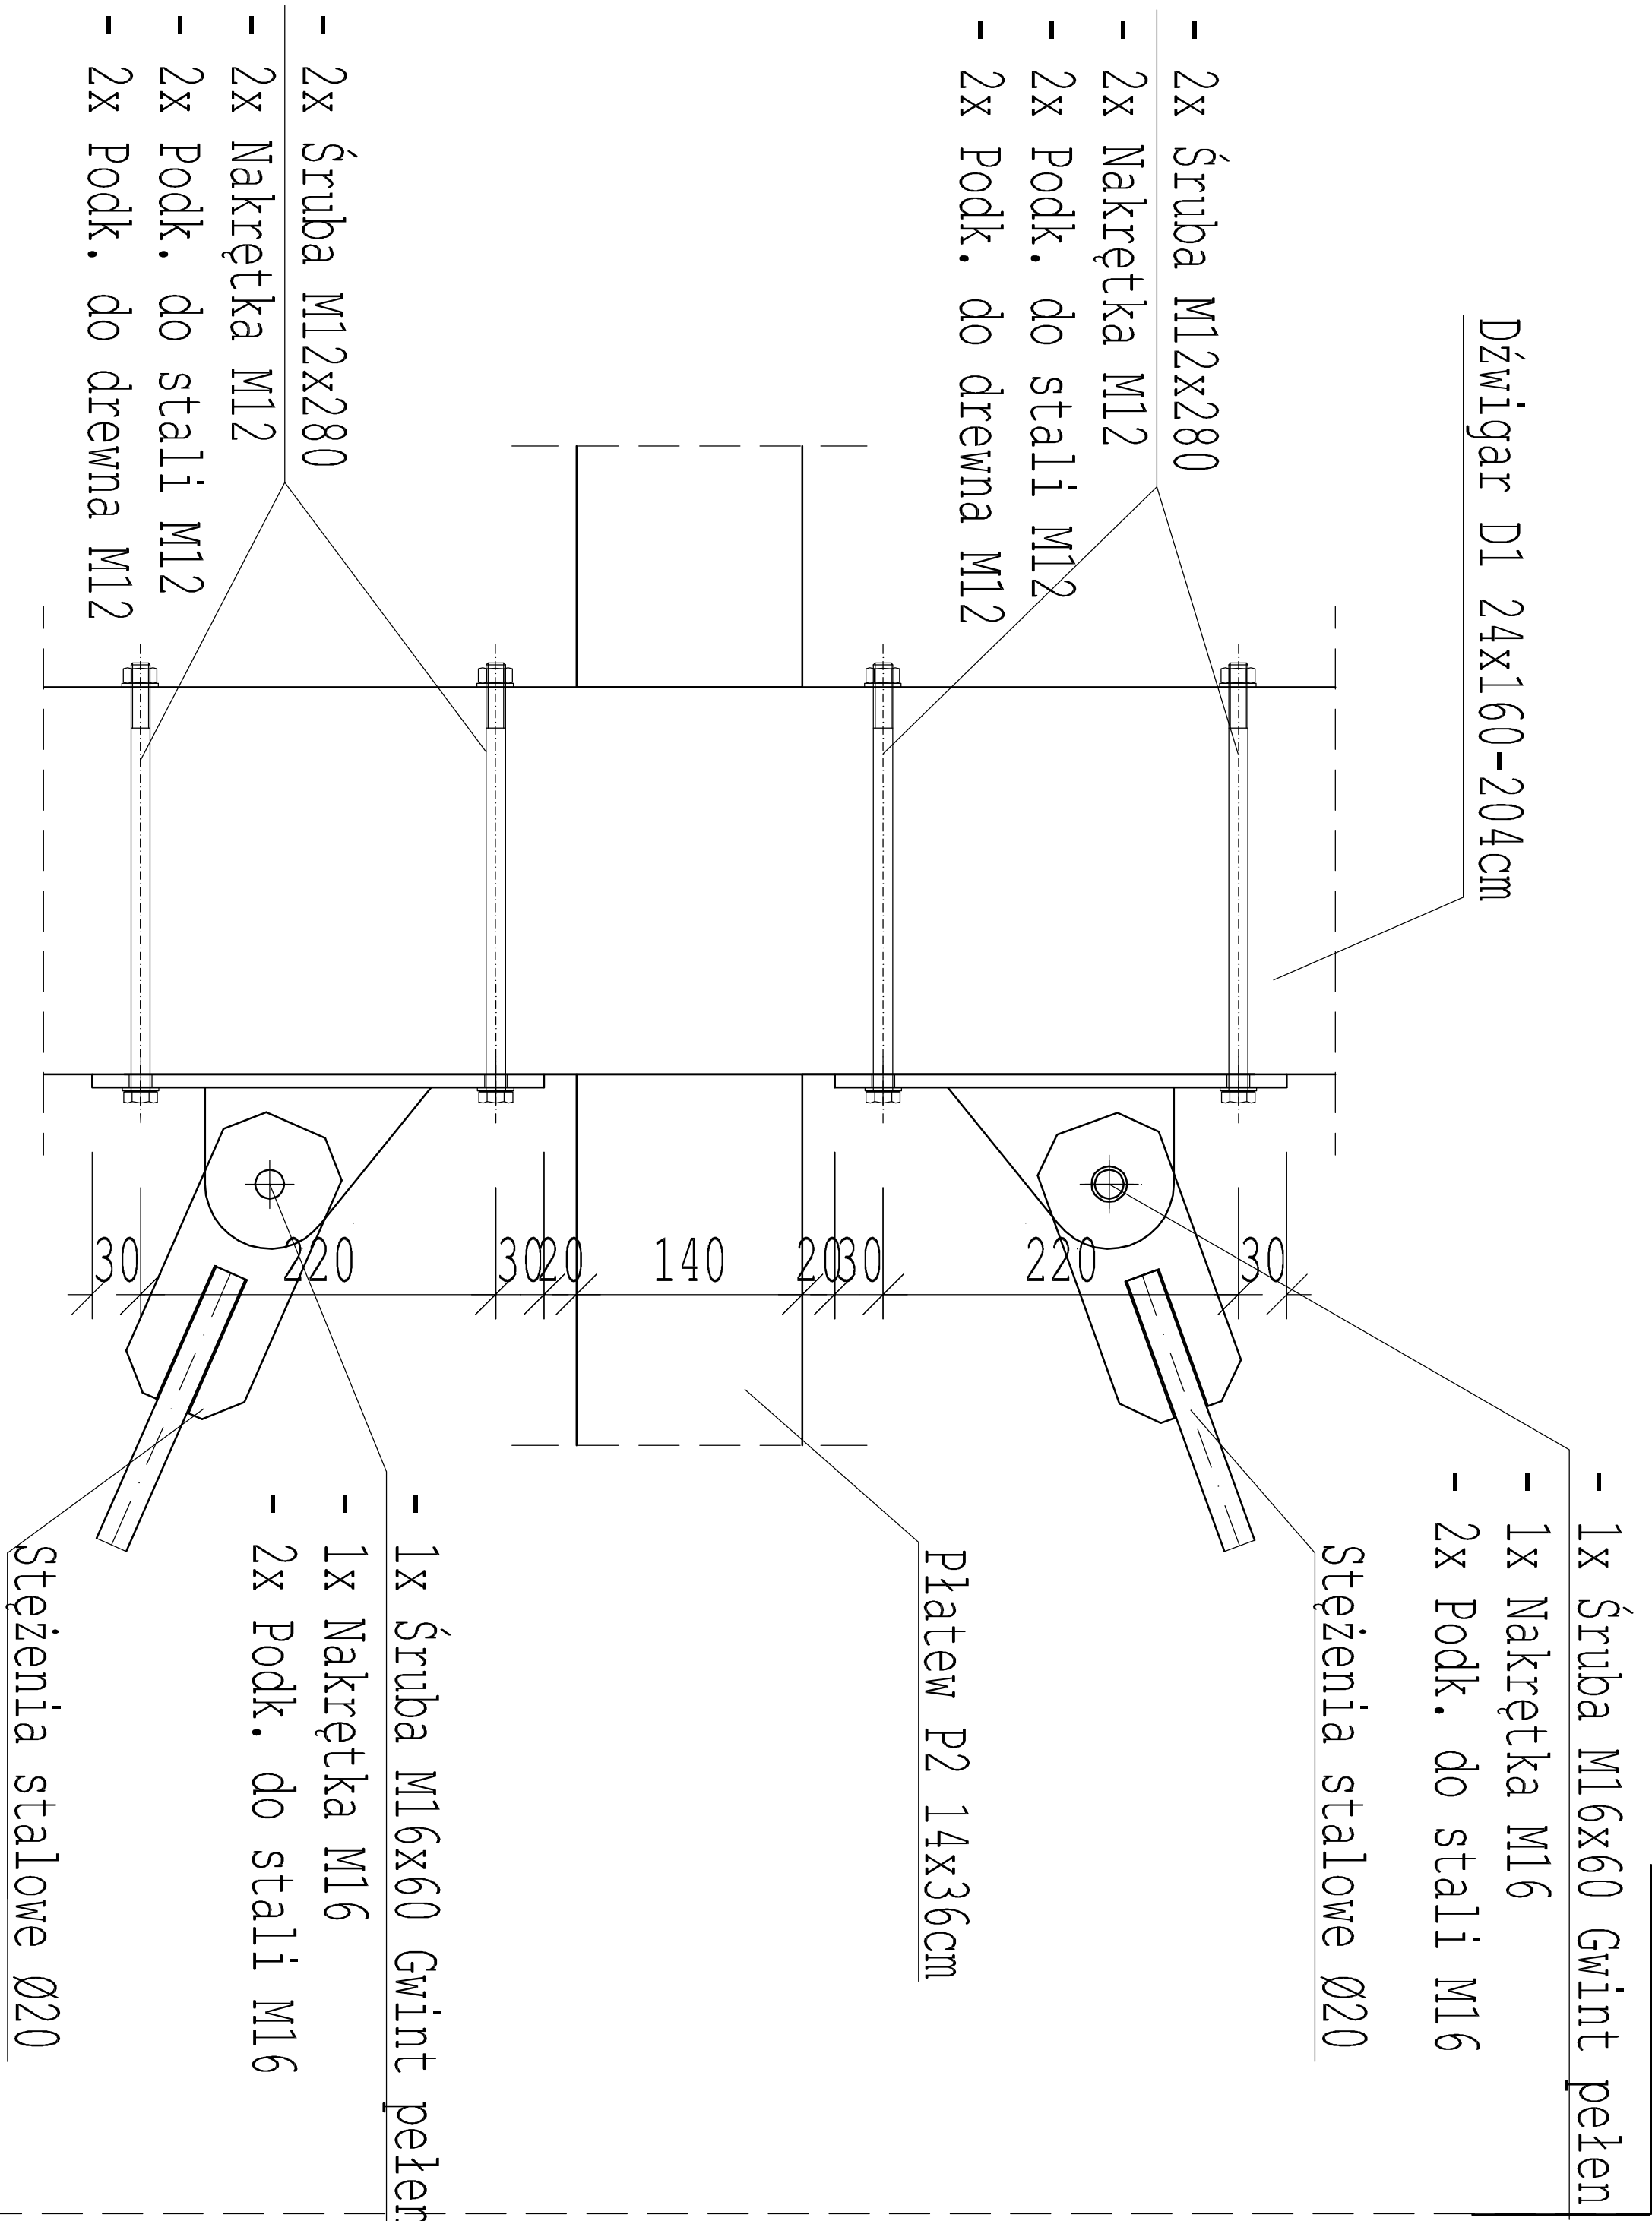

Widok A-A

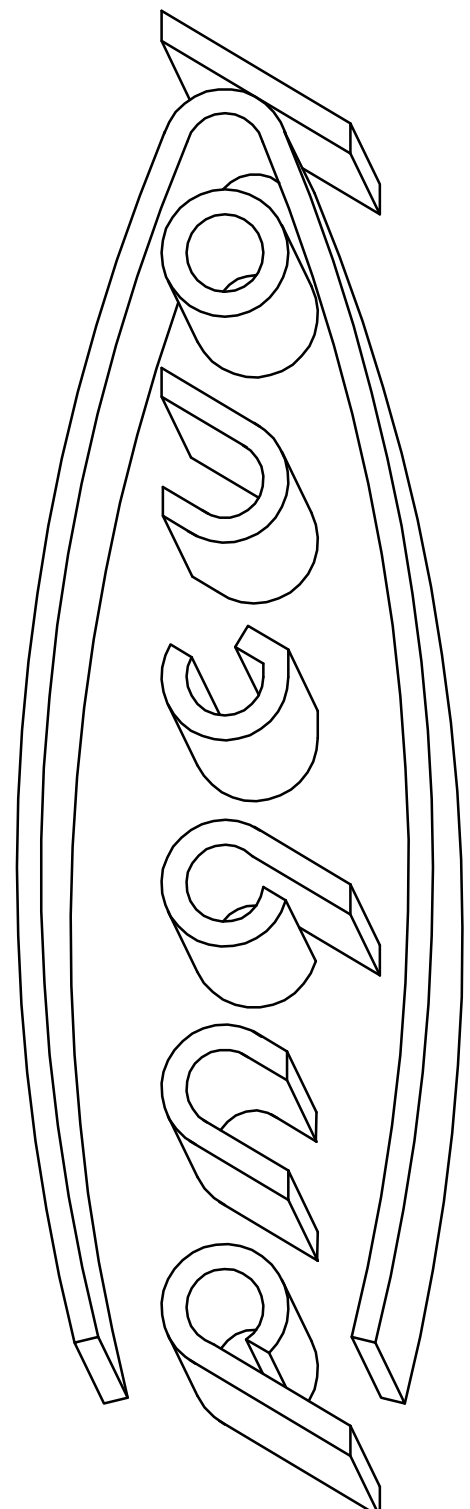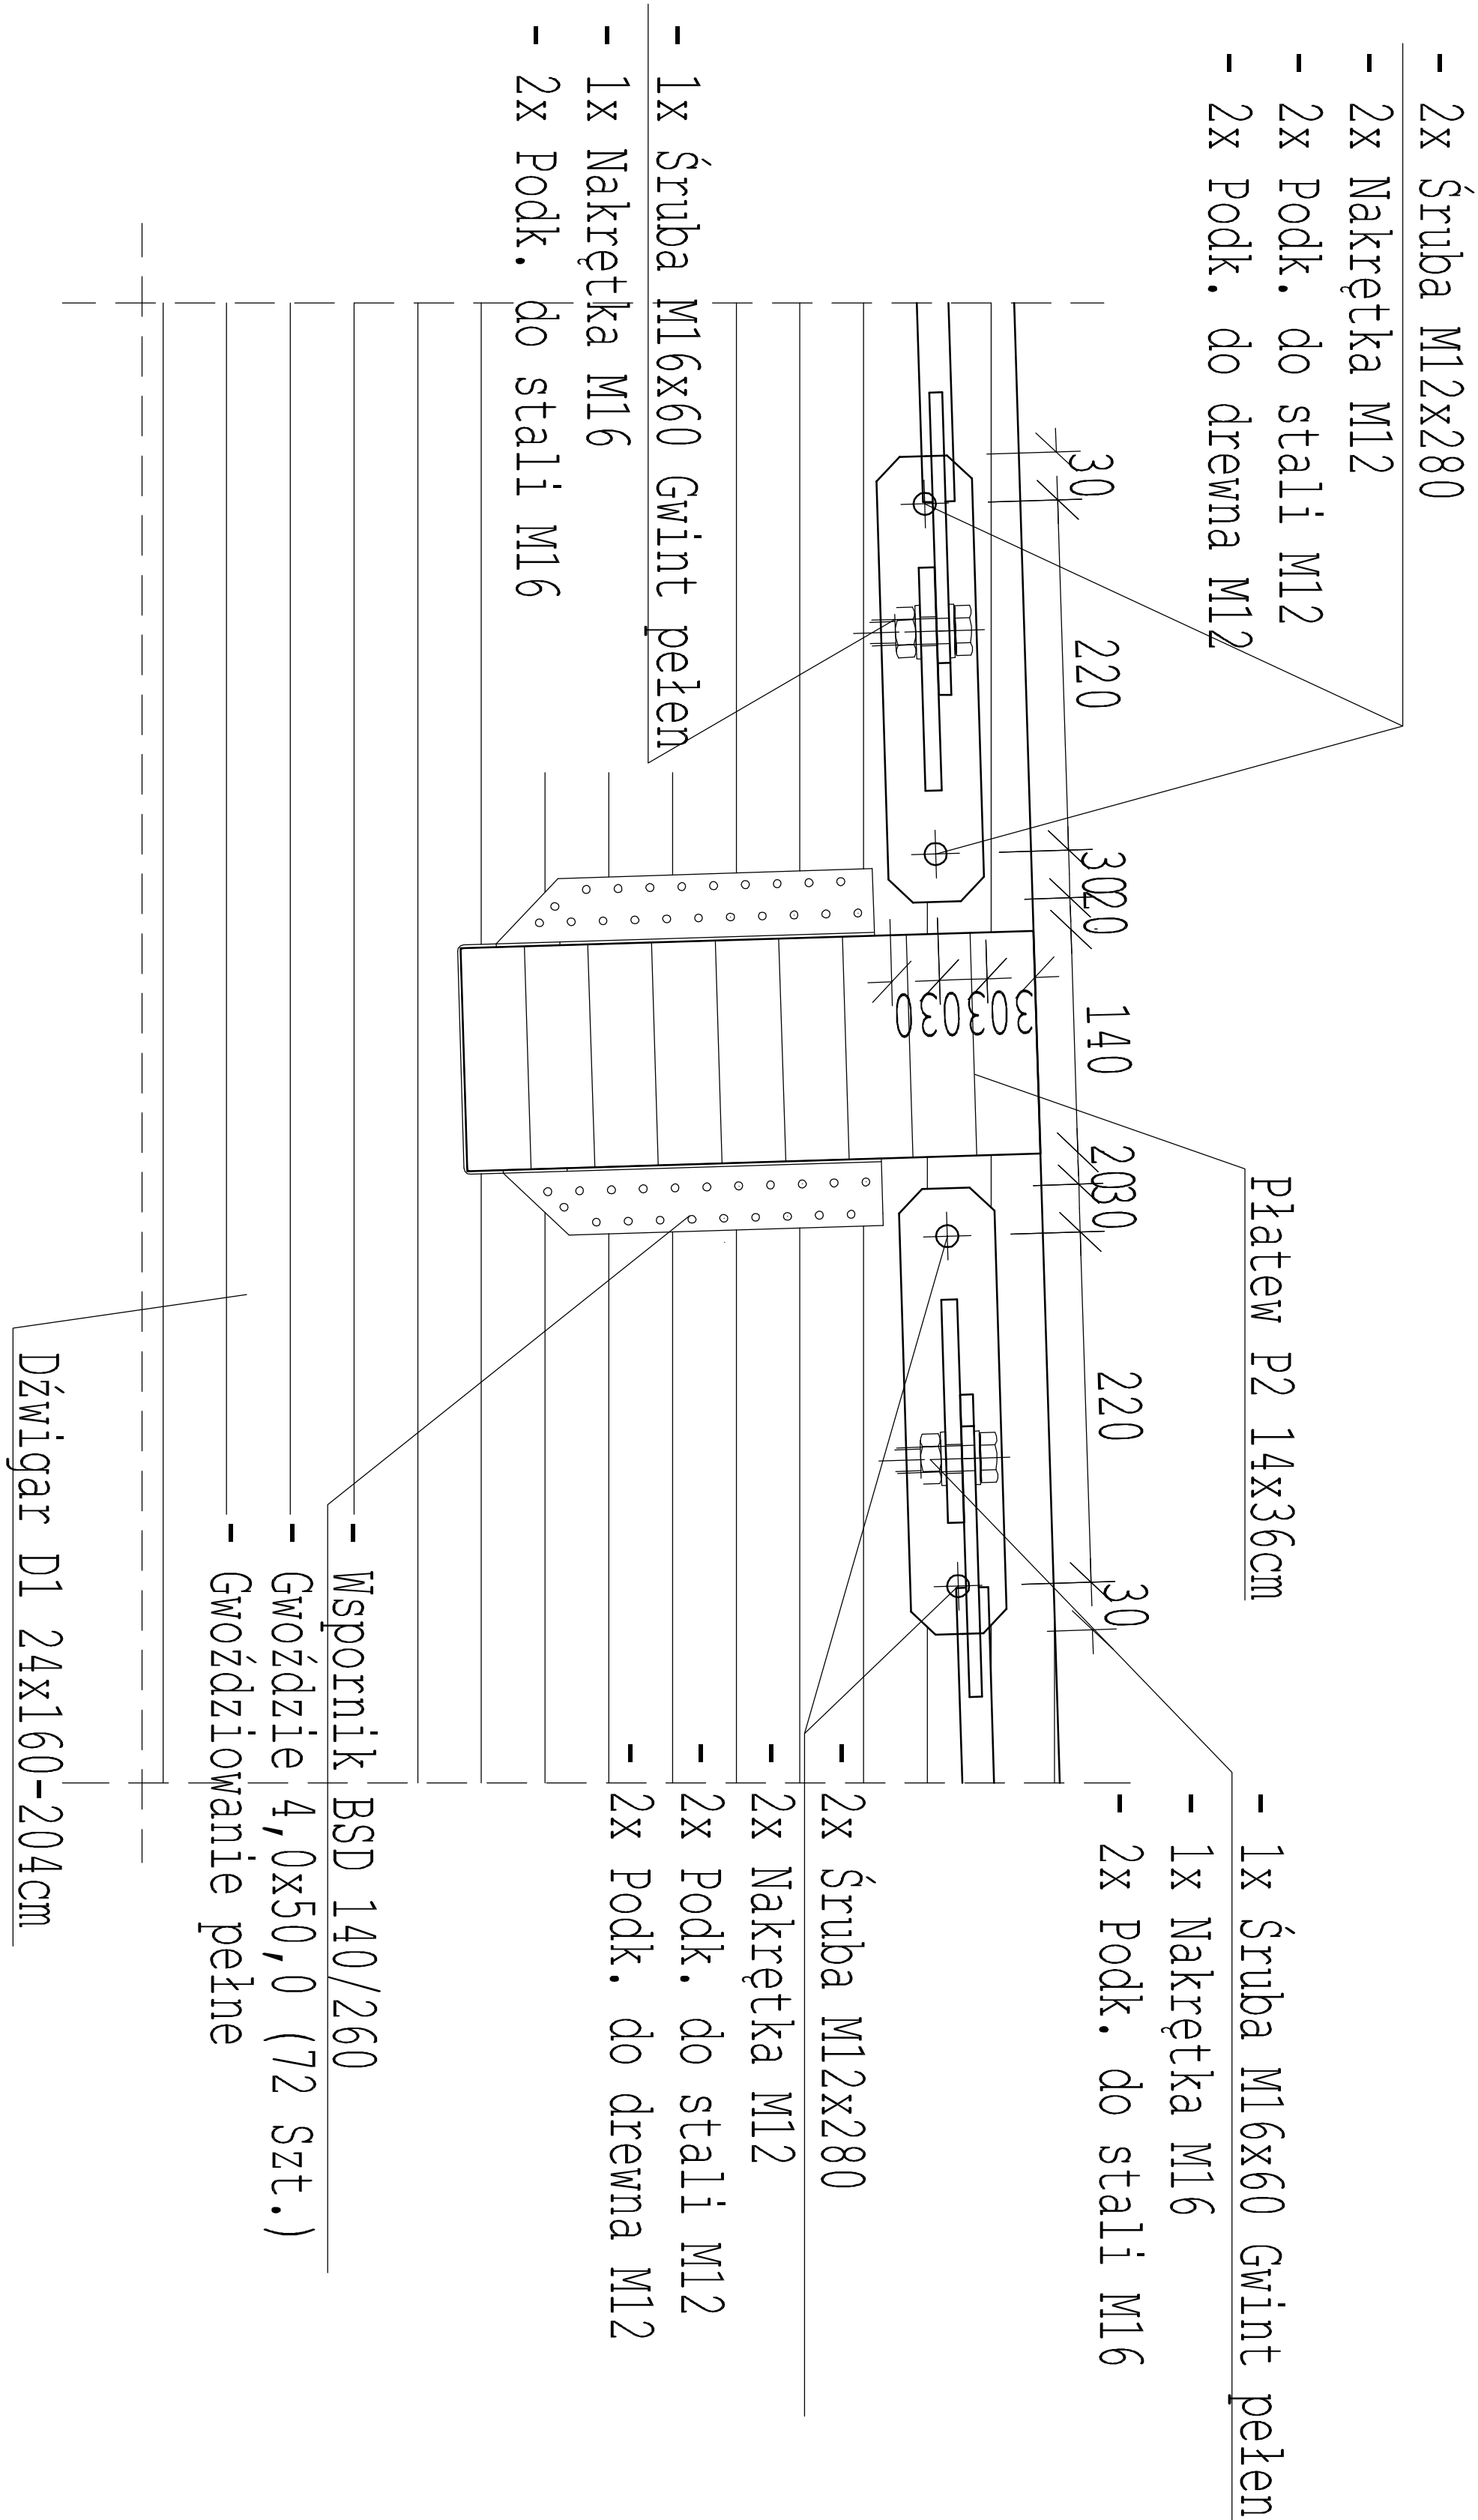

KONSTRUKCYJNE DREWNO KLEJONE  
PROJEKTOWANIE I REALIZACJA KONSTRUKCJI BUDOWLANYCH

KONSBU  
STOBNÓ 55A  
72-002 STOBNÓ  
tel.: (091) 812 53 87  
fax.: (091) 812 83 87  
e-mail: info@konsbud.com  
www.konsbud.com

PRAWA AUTORSKIE ZASTRZEŻONE  
COPY RIGHTS RESERVED

Projekt ten chroniony jest prawem zgodnie z Ustawą o Prawie Autorskim  
Wszelkie kopiowanie, powielanie i rozpowszechnianie jest niedozwolone i podlega karze

NAZWA RYSUNKU

SZCZEGÓŁ D, E, F

|             |   |            |  |
|-------------|---|------------|--|
| INWESTYCJA  | BUDOWA HALLI SPORTOWEJ PRZY ZESPOLE SZKÓŁ NR 1                              |            |  |
| ADRES       | UL. BOHATERÓW WARSZAWY 1, ŻYRACÓW;<br>DZ NR EWID. 4398/7 OBRĘB 0004 ŻYRACÓW |            |  |
|             | IMIĘ I NAZWISKO   | PODPIS     |  |
| PROJEKTOWAŁ | mgr inż. Adam Kobiński<br>ZAP/0148/POOK/13                                  |            |  |
| SPRAWDZIŁ   | mgr inż. Łukasz Osłiński<br>ZAP/0005/POOK/12                                |            |  |
| OPRACOWAŁ   | mgr inż. Tomasz Skrzęty   |            |  |
| OPRACOWAŁ   | mgr inż. Hubert Kobiński  |            |  |
| OPRACOWAŁ   | mgr inż. Michał Ziętara   |            |  |
| BRANŻA      | STADIUM   |            |  |
| KONSTRUKCJA | P.W.  |            |  |
| DATA        | SKALA   | NR RYSUNKU |  |
| 3.2014      | 1:10  | KD 6       |  |