
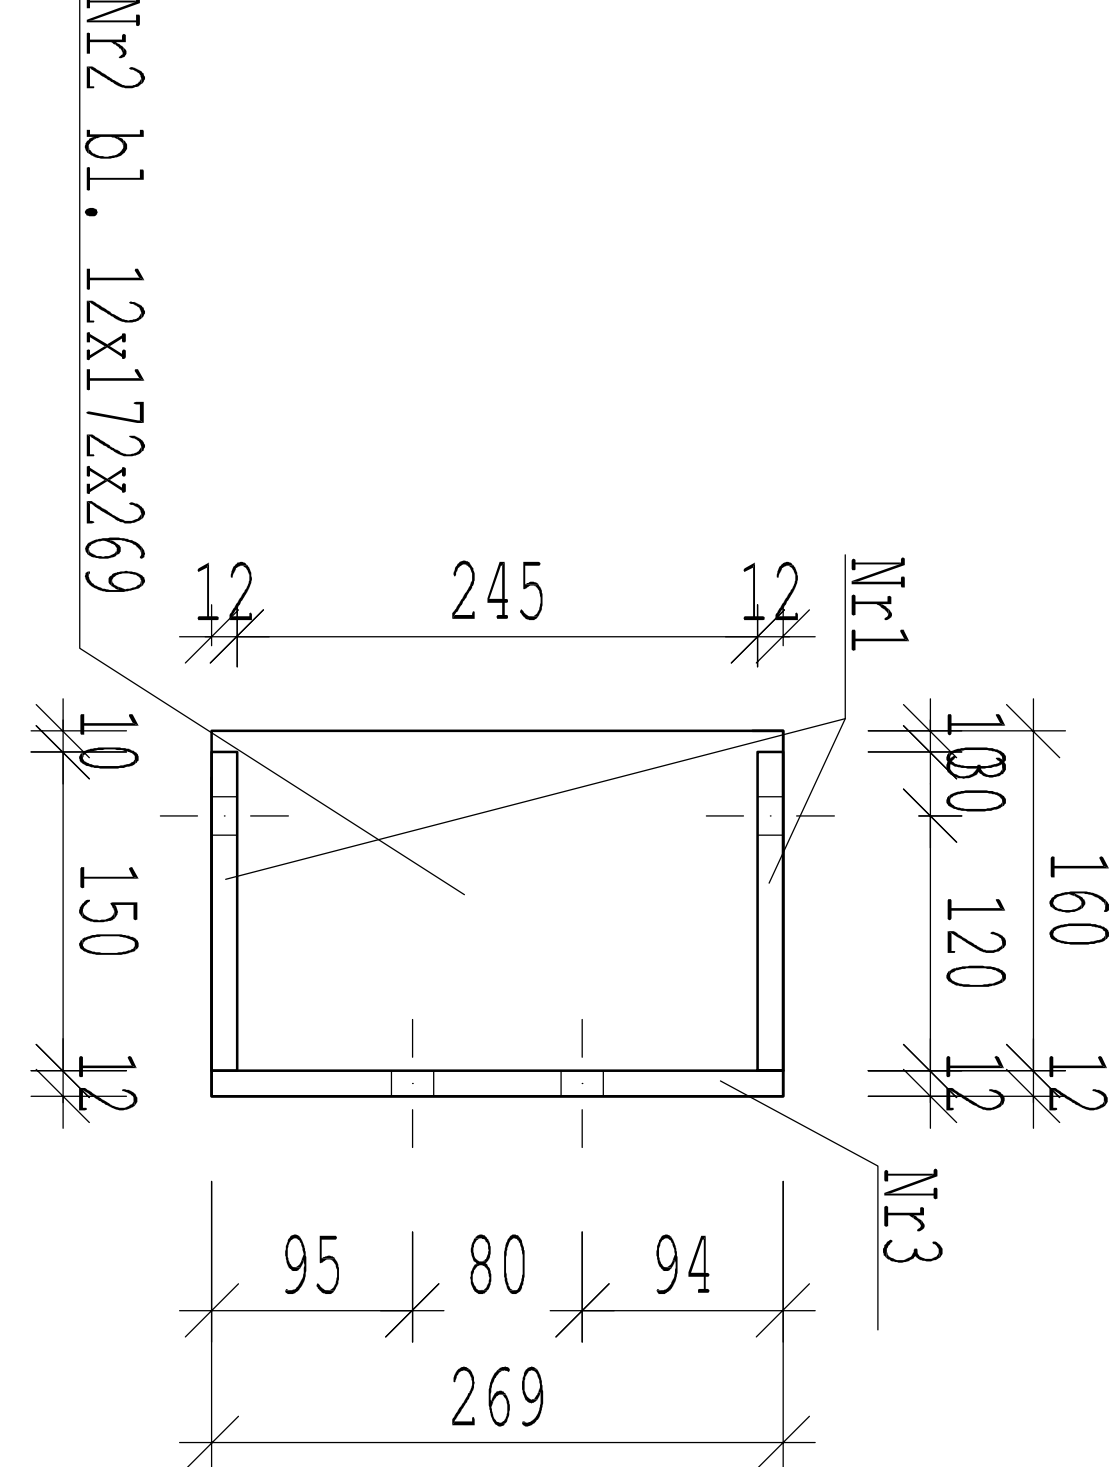
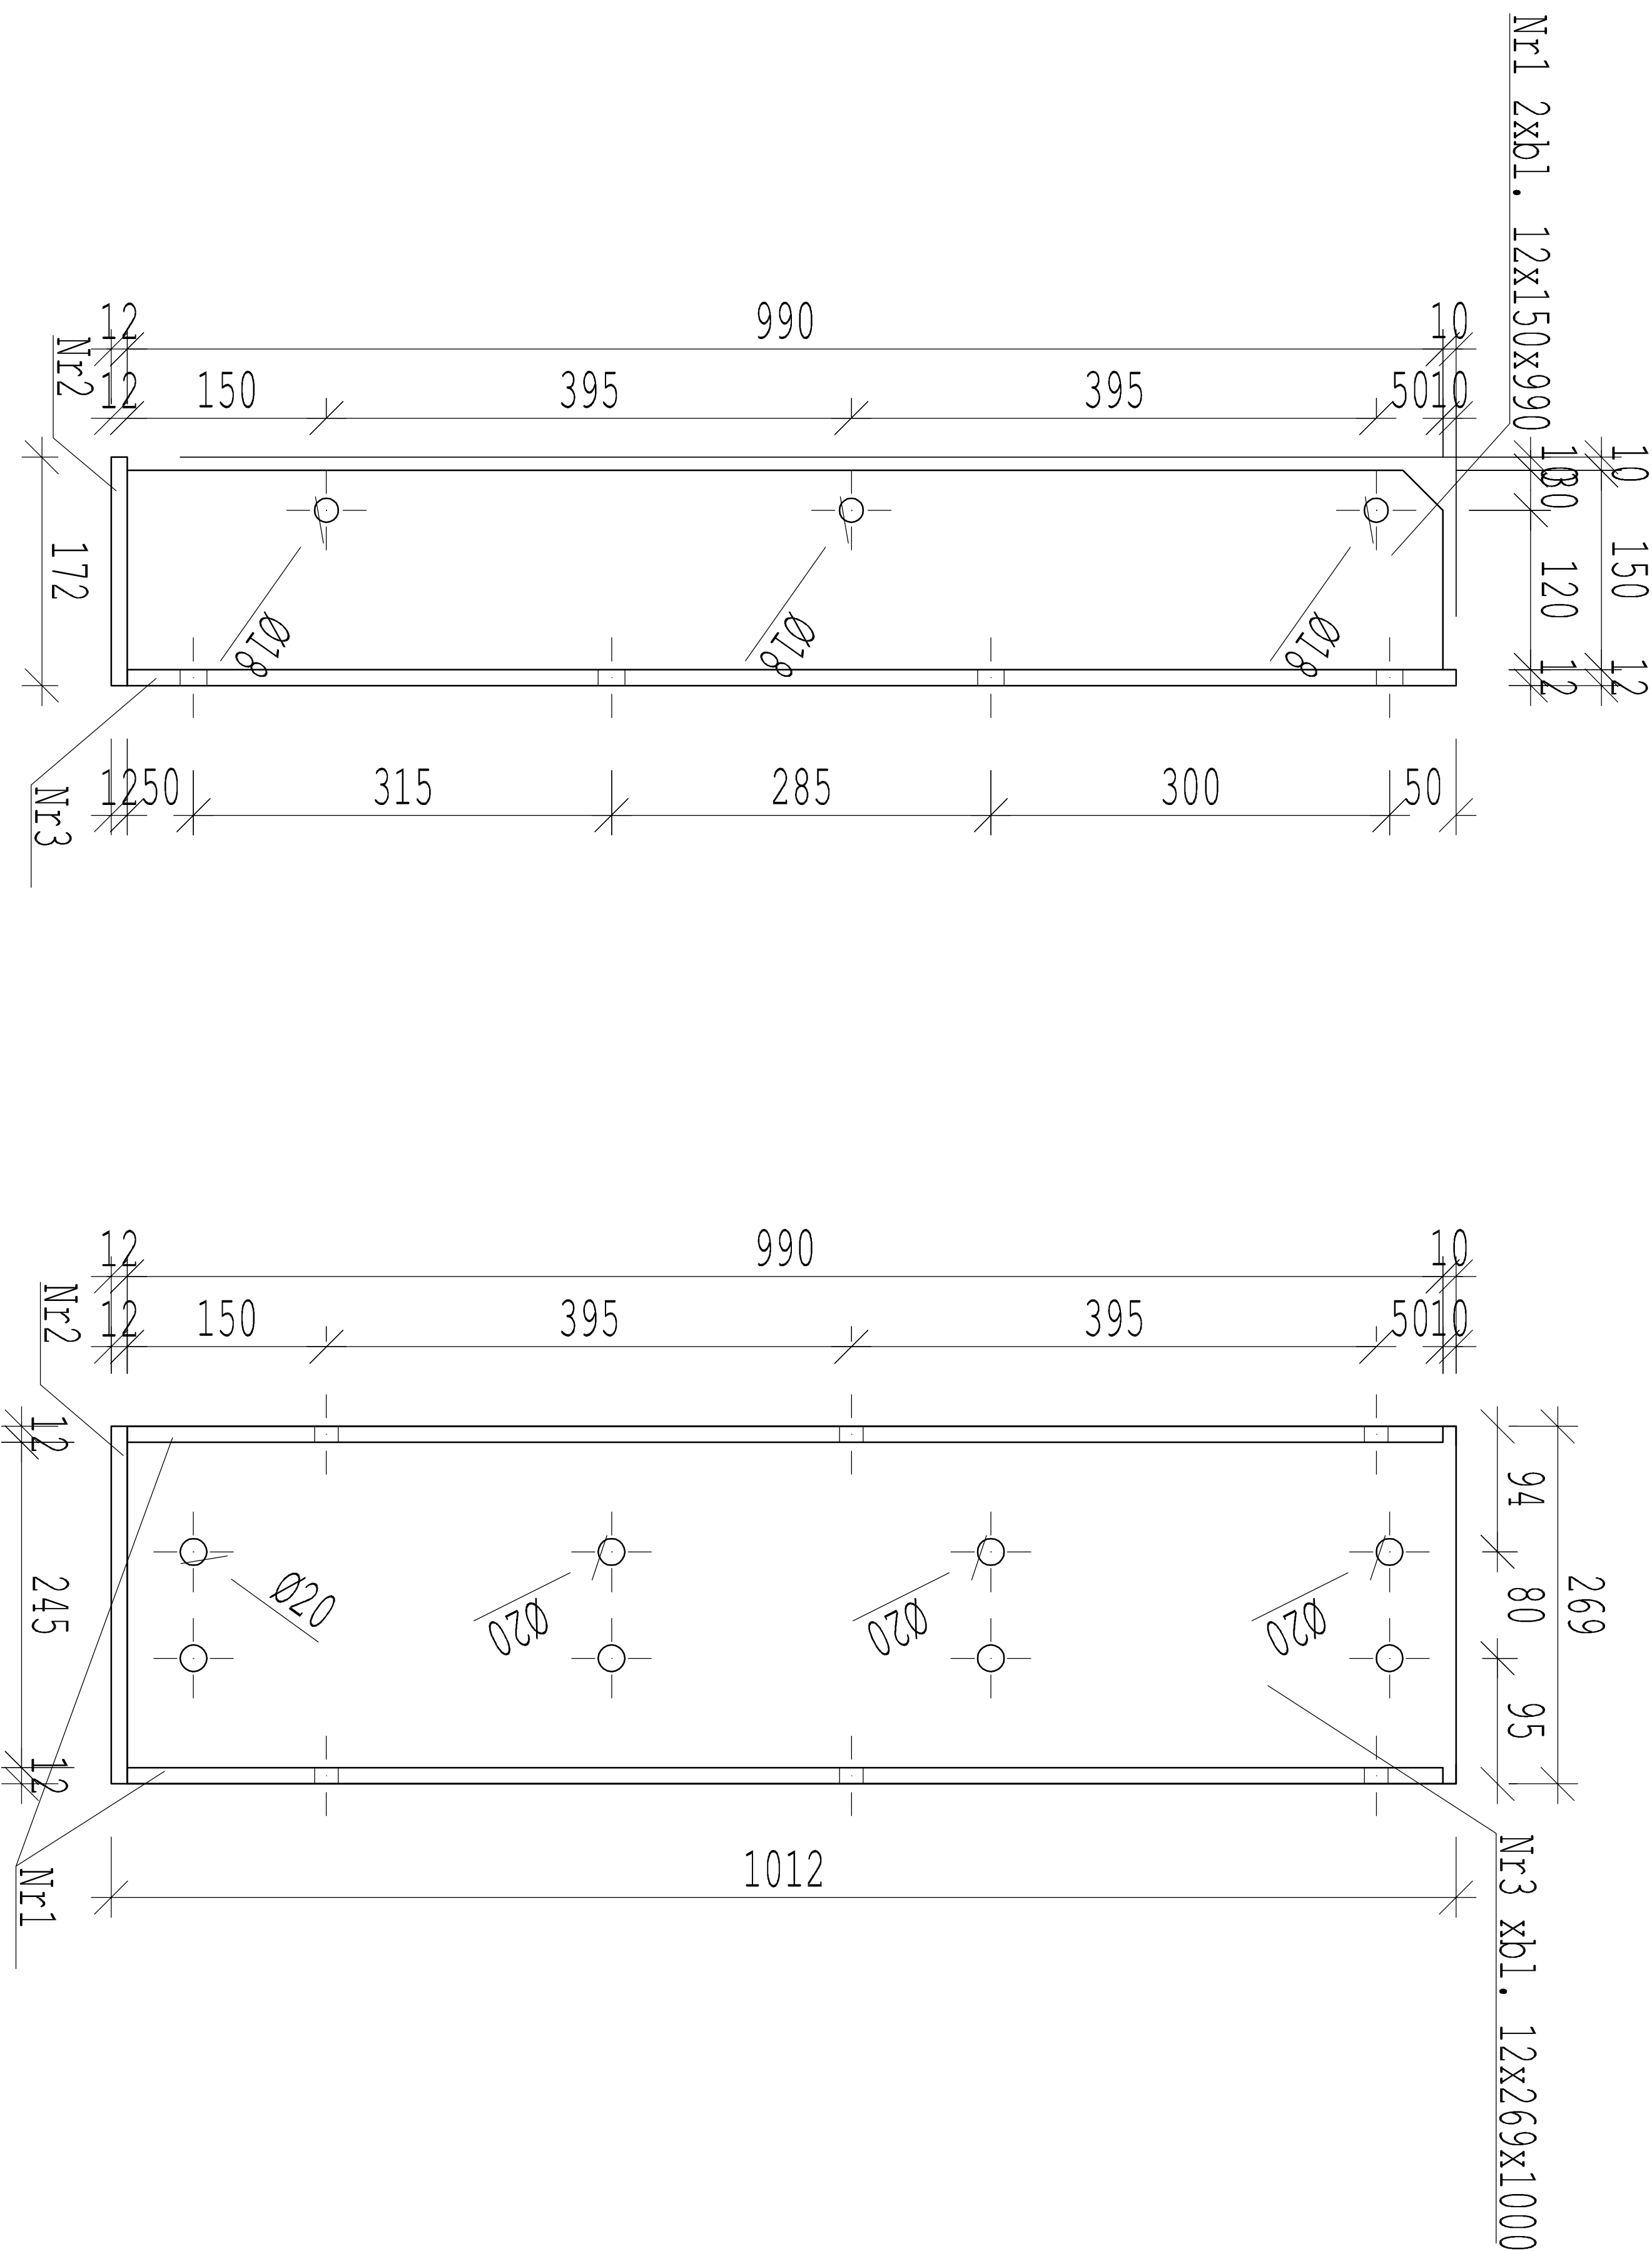


Okucie St-3
Skala 1:10
Szt. 4

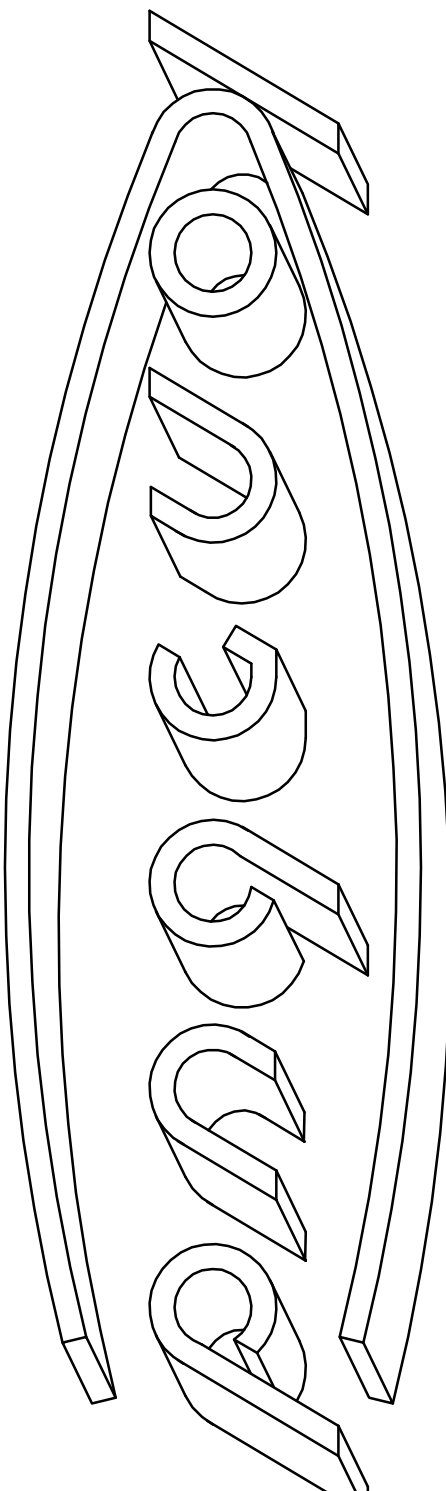

- Elementy stalowe: stal St3SX
- spoiny elementów stalowych:
- czołowe grubości cieńszego elementu
- pachwinowe 0,7 grubości cieńszego łączonych elementów

		
KONSTRUKCYJNE DREWNO KLEJONE PROJEKTOWANIE I REALIZACJA KONSTRUKCJI BUDOWLANYCH		
KONSBUD STOBNO 55A 72-002 STOBNO	tel.: (091) 812 53 87 fax.: (091) 812 83 87 e-mail: info@konsbud.com www.konsbud.com	
PRAWA AUTORSKIE ZASTRZEŻONE COPY RIGHTS RESERVED		
Projekt ten chroniony jest prawem zgodnie z Ustawą o Prawie Autorskim Wszelkie kopiowanie, powielanie i dokonywanie zmian bez zgody autora jest niedozwolone i podlega karze		
NAZWA RYSUNKU OKUCIE St-3		
INWESTYCJA	BUDOWA HALLI SPORTOWEJ PRZY ZESPOLU SZKÓŁ NR 1	
ADRES	UL. BOGATERÓW WARSZAWY 1, ŻYRARDÓW; DZ. NR EWID. 4398/17 OBRĘB. 0004 Z ŻYRARDÓW; IMIĘ I NAZWISKO PODPIS	
PROJEKTOWAŁ	mgr inż. Adam Kolański ZAP/0148/POK/13	
SPRAWDZIŁ	mgr inż. Łukasz Osipiński ZAP/0005/POK/12	
OPRACOWAŁ	mgr inż. Tomasz Skrzyś	
OPRACOWAŁ	mgr inż. Hubert Kosiński	
OPRACOWAŁ	mgr inż. Michał Ziętara	
BRANŻA	STADIUM	
KONSTRUKCJA P.W.		
DATA	SKALA	NR RYSUNKU
3.2014	1:10	KD9