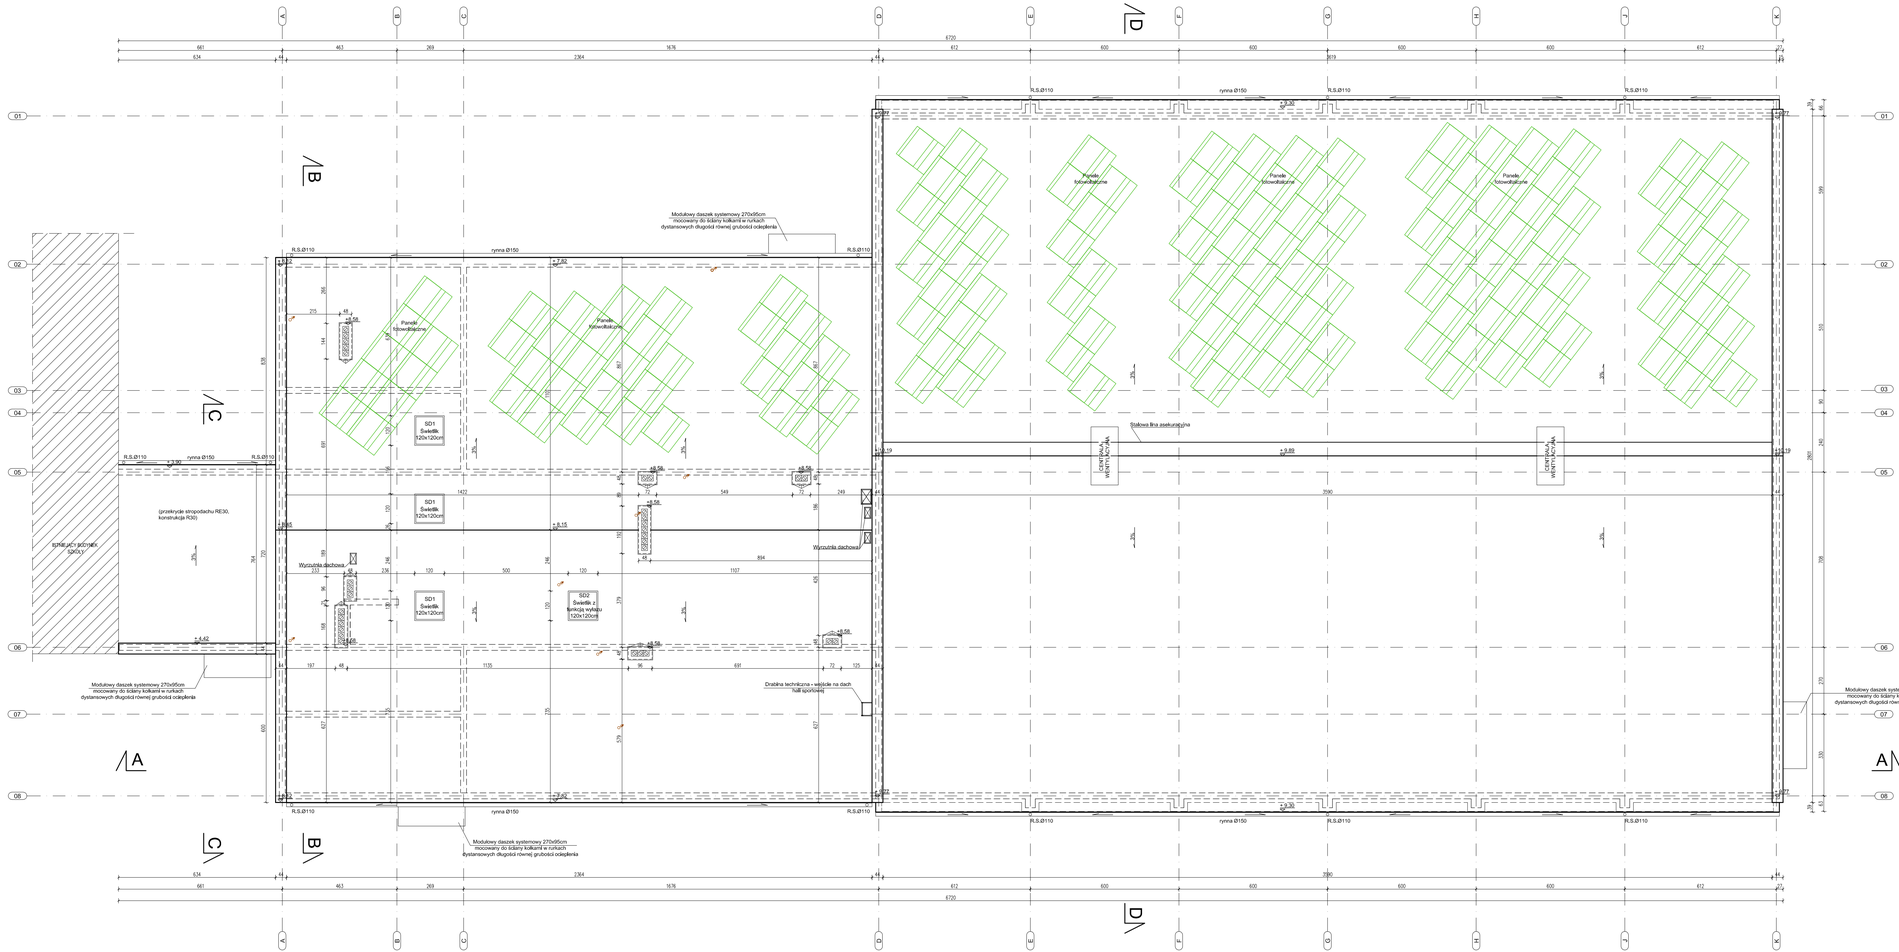
RLS.Ø110
rynna Ø150
+7.92
+8.30
Panele fotowoltaiczne
Modułowy daszek systemowy 270x95cm mocowany do ściany kolkami w rurkach dystansowych długości równej grubości ocieplenia
SD1 Świetlik 120x120cm
SD2 Świetlik z funkcją wyłazu 120x120cm
+8.56
+8.65
+8.15
+4.42
Wyrzutnia dachowa
Drabina techniczna - wejście na dach hali sportowej
Stalowa linia asekuracyjna
LUKARNA WENTYLACYJNA
(przebiegi stropodachu RE30, konstrukcja R30)
SZKOŁY
+8.89
+8.19
+8.27
+8.22
+8.32
+7.92
+8.30
LEGENDA:
Pion kanalizacyjny zakończony wywiewką dachową
RZUT DACHU
PRZEDSIĘBIORSTWO PROJEKTOWO-BUDOWLANE "EKOBUD" s.c.
Dmosin Drugi nr 89 B, 95-061 Dmosin
PRACOWNIA PROJEKTOWA:
93-312 Łódź, ul. Tuszyńska 155
* UTWÓR CHRONIONY PRAWEM AUTORSKIM - WSZELKIE PRAWA ZASTRZEŻONE *
PROJEKT:
BUDOWA HALI SPORTOWEJ PRZY ZESPOLE SZKÓŁ NR 1 W ŻYRARDOWIE WRAZ Z MIEJSCAMI POSTOJOWYMI, DOJŚCIAMI, DOJAZDEM ORAZ ZJAZDEM
LOKALIZACJA INWESTYCJI:
UL. BOHATERÓW WARSZAWY 4
96-300 ŻYRARDÓW
DZIAŁKI NR EWID. 4398/17, 4410 OBRĘB 0004 ŻYRARDÓW
TYTUŁ RYSUNKU:
RZUT DACHU
SKALA: 1:100
DATA: 03.2014
BRANŻA: ARCHITEKTURA
PODPIS:
FAZA: PW
PROJEKTANT: mgr inż. arch. Jarosław Kowalczyk
upr. bud. 07/LOD/KK/2012 w specjalności architektonicznej (bez ograniczeń)
NR RYSUNKU: A/03
ASYSTENT PROJEKTANTA: mgr inż. arch. Nina Strojecka
SPRAWDZAJĄCY: mgr inż. arch. Włodzimierz Alwasiak
upr. bud. 356/81 w specjalności architektonicznej (bez ograniczeń)
NR STRONY: A14