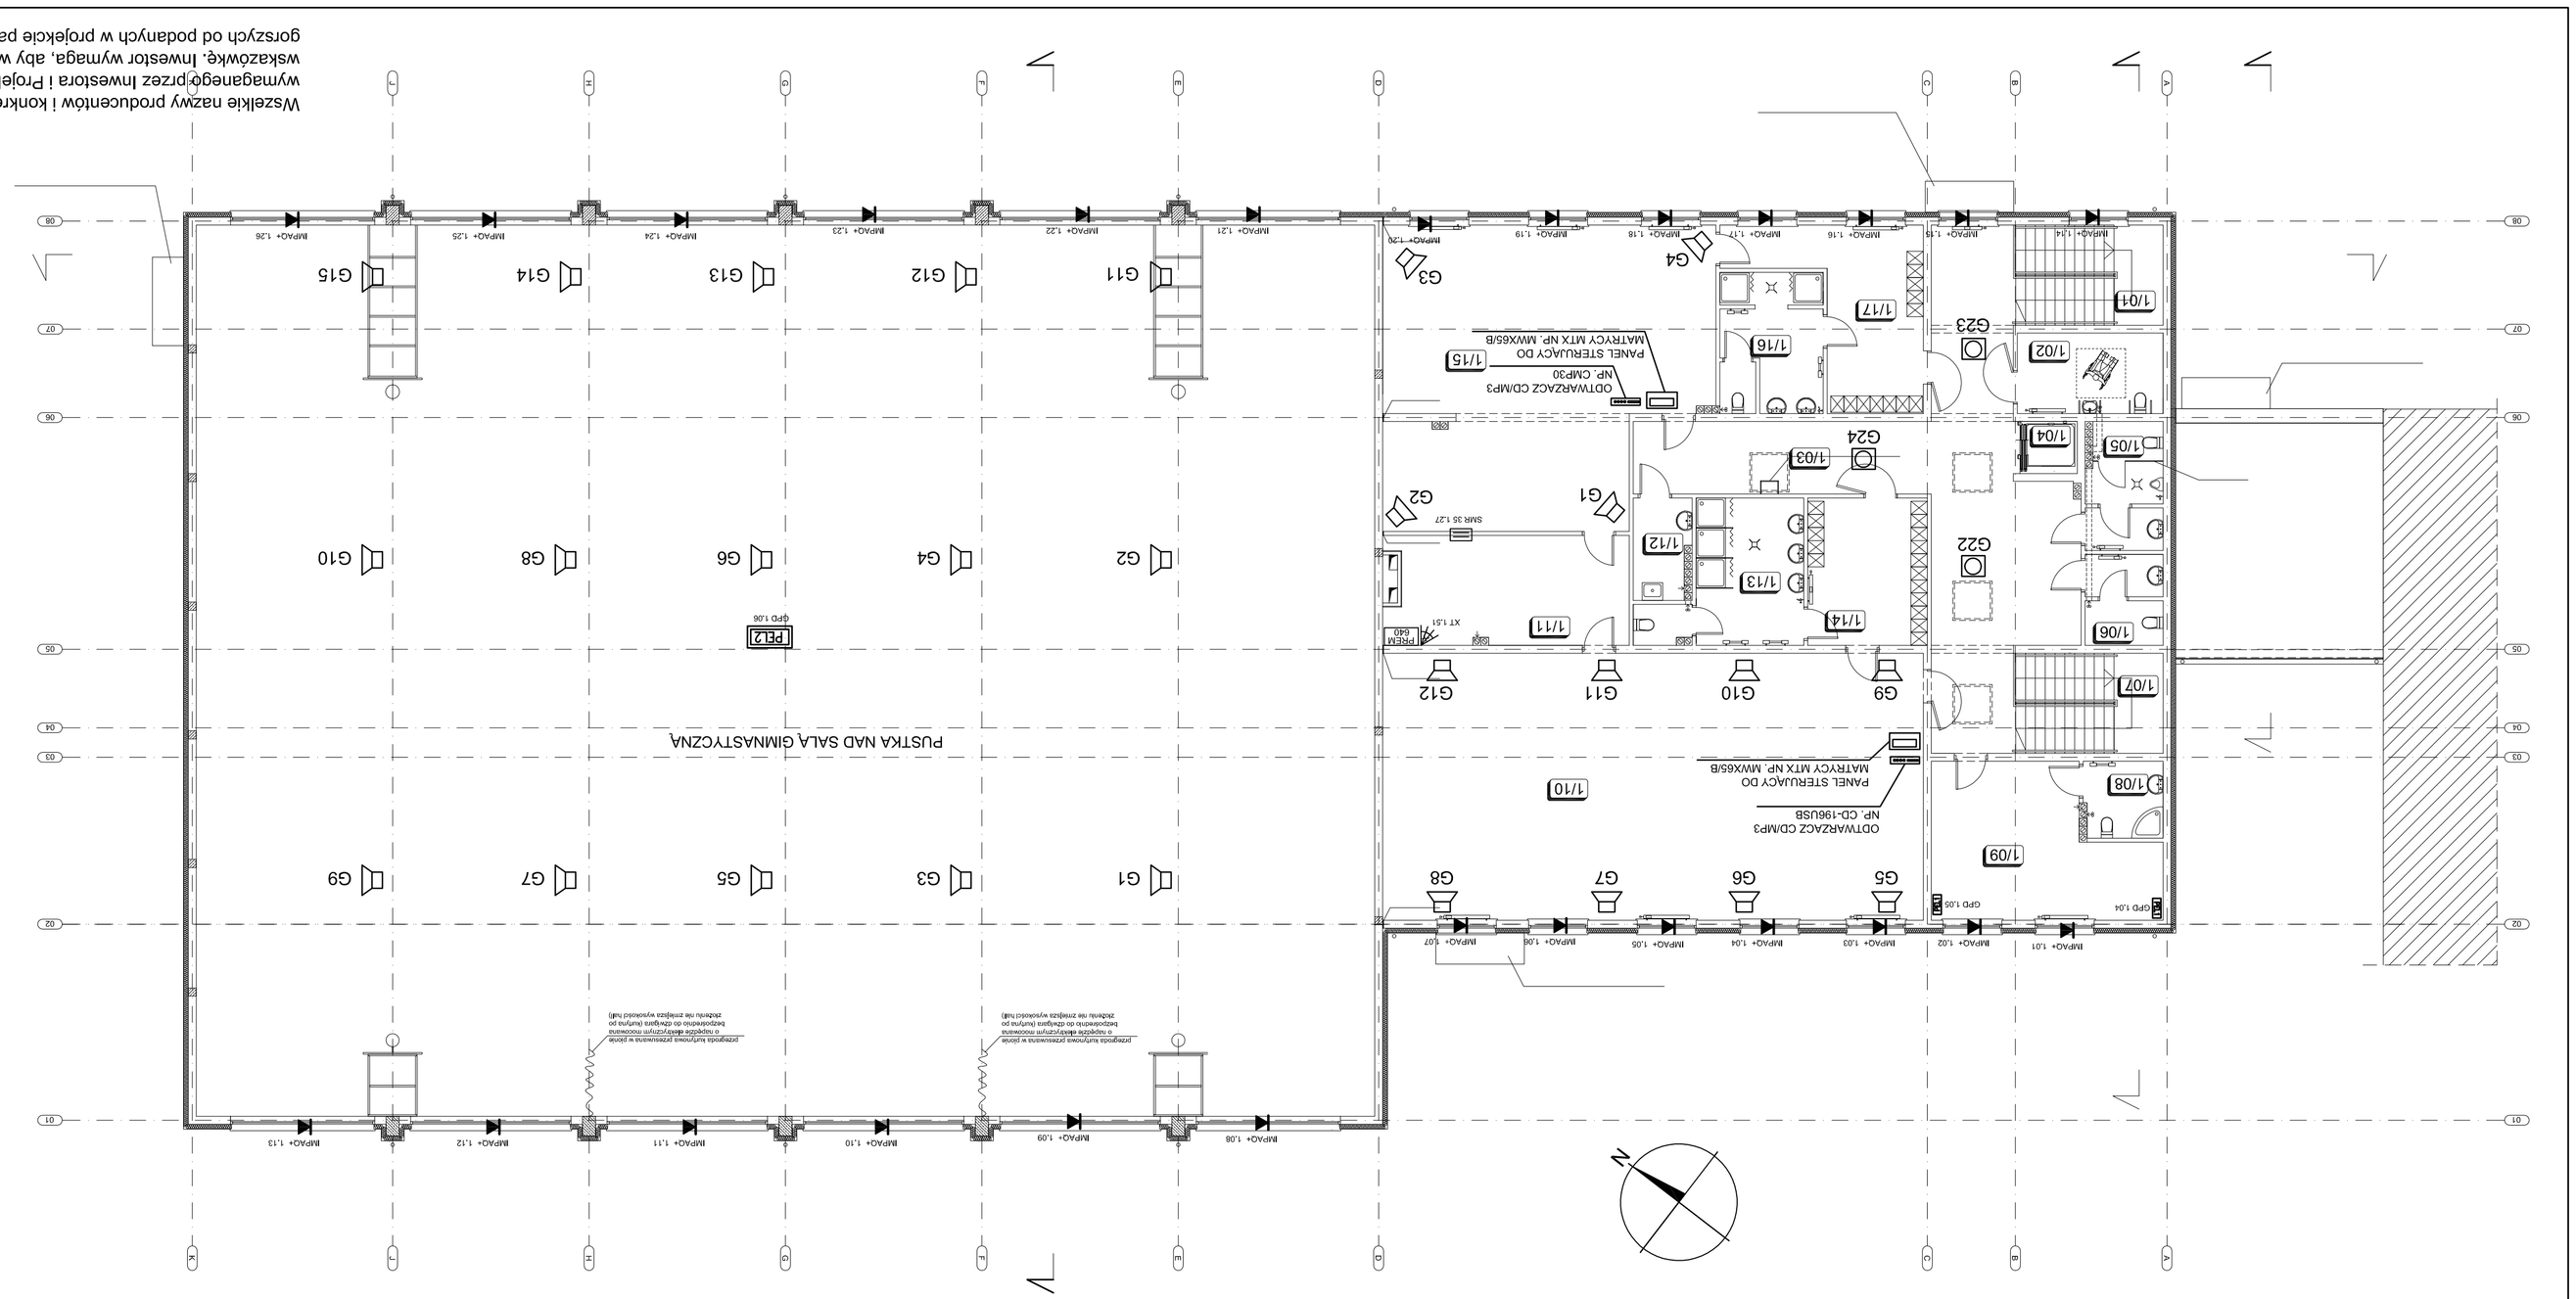

Wszelkie nazwy producentów i konkretnych urządzeń zostały przywołane jedynie w celu ustalenia wymaganego przez Inwestora i Projektanta standardu wykonania i należy je traktować je jako wskazówkę. Inwestor wymaga, aby w ramach realizacji stosować materiały i urządzenia o nie gorszych od podanych w projekcie parametrach/właściwościach funkcjonalnych użytkowych.

PRZEDSIĘBIORSTWO PROJEKTOWO-USŁUGOWE „EKOBUD" s.c.	
Dionizego Długi nr 88 B, 56-661 Dworków	
PRACOWNIA PROJEKTOWA	
53-312 Łódź, ul. Tuszyńska 155	
PROJEKT:	BUDOWA HALI SPORTOWEJ PRZY ZESPOLE SZKÓŁ NR 1 W ZYRARDOWIE WRAZ Z MIEJSCAMI POSTOJOWYMI, DOJŚCIAMI, DOJAZDEM ORAZ ZJAZDEM
LOKALIZACJA INWESTYCJI:	UL. BOHATERÓW WARSZAWY 4 96-300 ŻYRARDÓW DZIAŁKI NR EWID. 4398/17, 4410 OBRĘB 0004 ŻYRARDÓW
TYTUŁ RYSUNKU:	RZUT PIĘTRA - INSTALACJE SŁABOPRĄDOWE
SKALA:	1:100
BRANŻA:	ELEKTRYCZNA
FORMAT:	
DATA:	03.2014
AUTOR:	
NR RYSUNKU:	E/08

- UTWÓR CHRONIONY PRAWEM AUTORSKIM - WSZELKIE PRAWA ZASTRZEŻONE -

PRZEDMIOT ZMIANY:	Usługa: Dostawa, montaż oraz uruchomienie systemu sygnalizacji włamania i napadu (SSWiN) wraz z dostawą i montażem urządzeń peryferyjnych.
WYKONAWCA:	Instalacje Bojanowski Sp. z o.o. ul. Zbigniewa Wojnarowskiego
PODPIS:	
DATA:	

LEGENDA SSWiN

CENTRALA ALARMOWA Perimeter 640	PRZEPAŁ 64/0
MODUŁ ROZSZERZEŃ Perimeter 8XP	PRZEPAŁ 8XP
MODUŁ ROZSZERZEŃ Perimeter 8XP	PRZEPAŁ 8SLX/EP
CZUJKA PIR Perimeter Compact XT	
CZUJKA PIR Perimeter Presidge MR	
CZUJKA PIR Perimeter Presidge OD	
CZUJKA PIR + ANTYMASKING Presidge AM OD	
CZUJKA PIR KOTARZOWA Presidge LR	
CZUJKA PIR SUFITOWA Presidge 360OD	
CZUJKA SEJSMICZNA IMPAO+	
CZUJKA STUDZIENIA SZKŁA Impact GB	
CZUJKA MIKROFALOWA SPr+M	
KLAWIATURA Presidge LCD	
CZUJKA KONTRAKTONOWA SMR 35	
PRZYCISK NAPADOWY TSP	
SYGNALIZATOR OPTYCZNO-AKUSTYCZNY WEWNĘTRZNY	
SYGNALIZATOR OPTYCZNO-AKUSTYCZNY ZEWNĘTRZNY	
ZASILACZ BUFOROWY	
SKRZYNKA POLICZENIOWA	

LEGENDA NAGŁOŚNIENIA

G1-G15 — SALA GIMNASTYCZNA
ZESTAW GŁOŚNIKOWY PXT 10MKZ 175W 10" DWUDROŻNY, MONTOWANY DO ŚCIAN BOCZNYCH DŹWIĘKOWO.

G1-G12 — SIŁOWNIA I FITNESS
DWUDROŻNE GŁOŚNIKI SOFIENNE 120W/8Ohm NP. XENO 8/W MONTAŻ NA WYSOKOŚCI min3m.

G13-G24 — HALL-PATEŁ, PIĘTRO
DWUDROŻNY GŁOŚNIK SUFITOWY 24W/100V NP. AUDAC CS-65

RZUT PIĘTRA - INSTALACJE SŁABOPRĄDOWE

PEL1 KOMP + TEL
1x romka 1x3 modułý, 2x mechanizm gniazda wtykowego typu DATA, 1x gniazdo RJ45 podwójne
HKMH-J 3x2,5mm²
UTP 5SOH kat. 6a

PEL2 WI–FI, TABLICA WYNIKÓW
1x romka 1x3 modułý, 2x mechanizm gniazda wtykowego typu DATA, 1x gniazdo RJ45
HKMH-J 3x2,5mm²
UTP 5SOH kat. 6a