
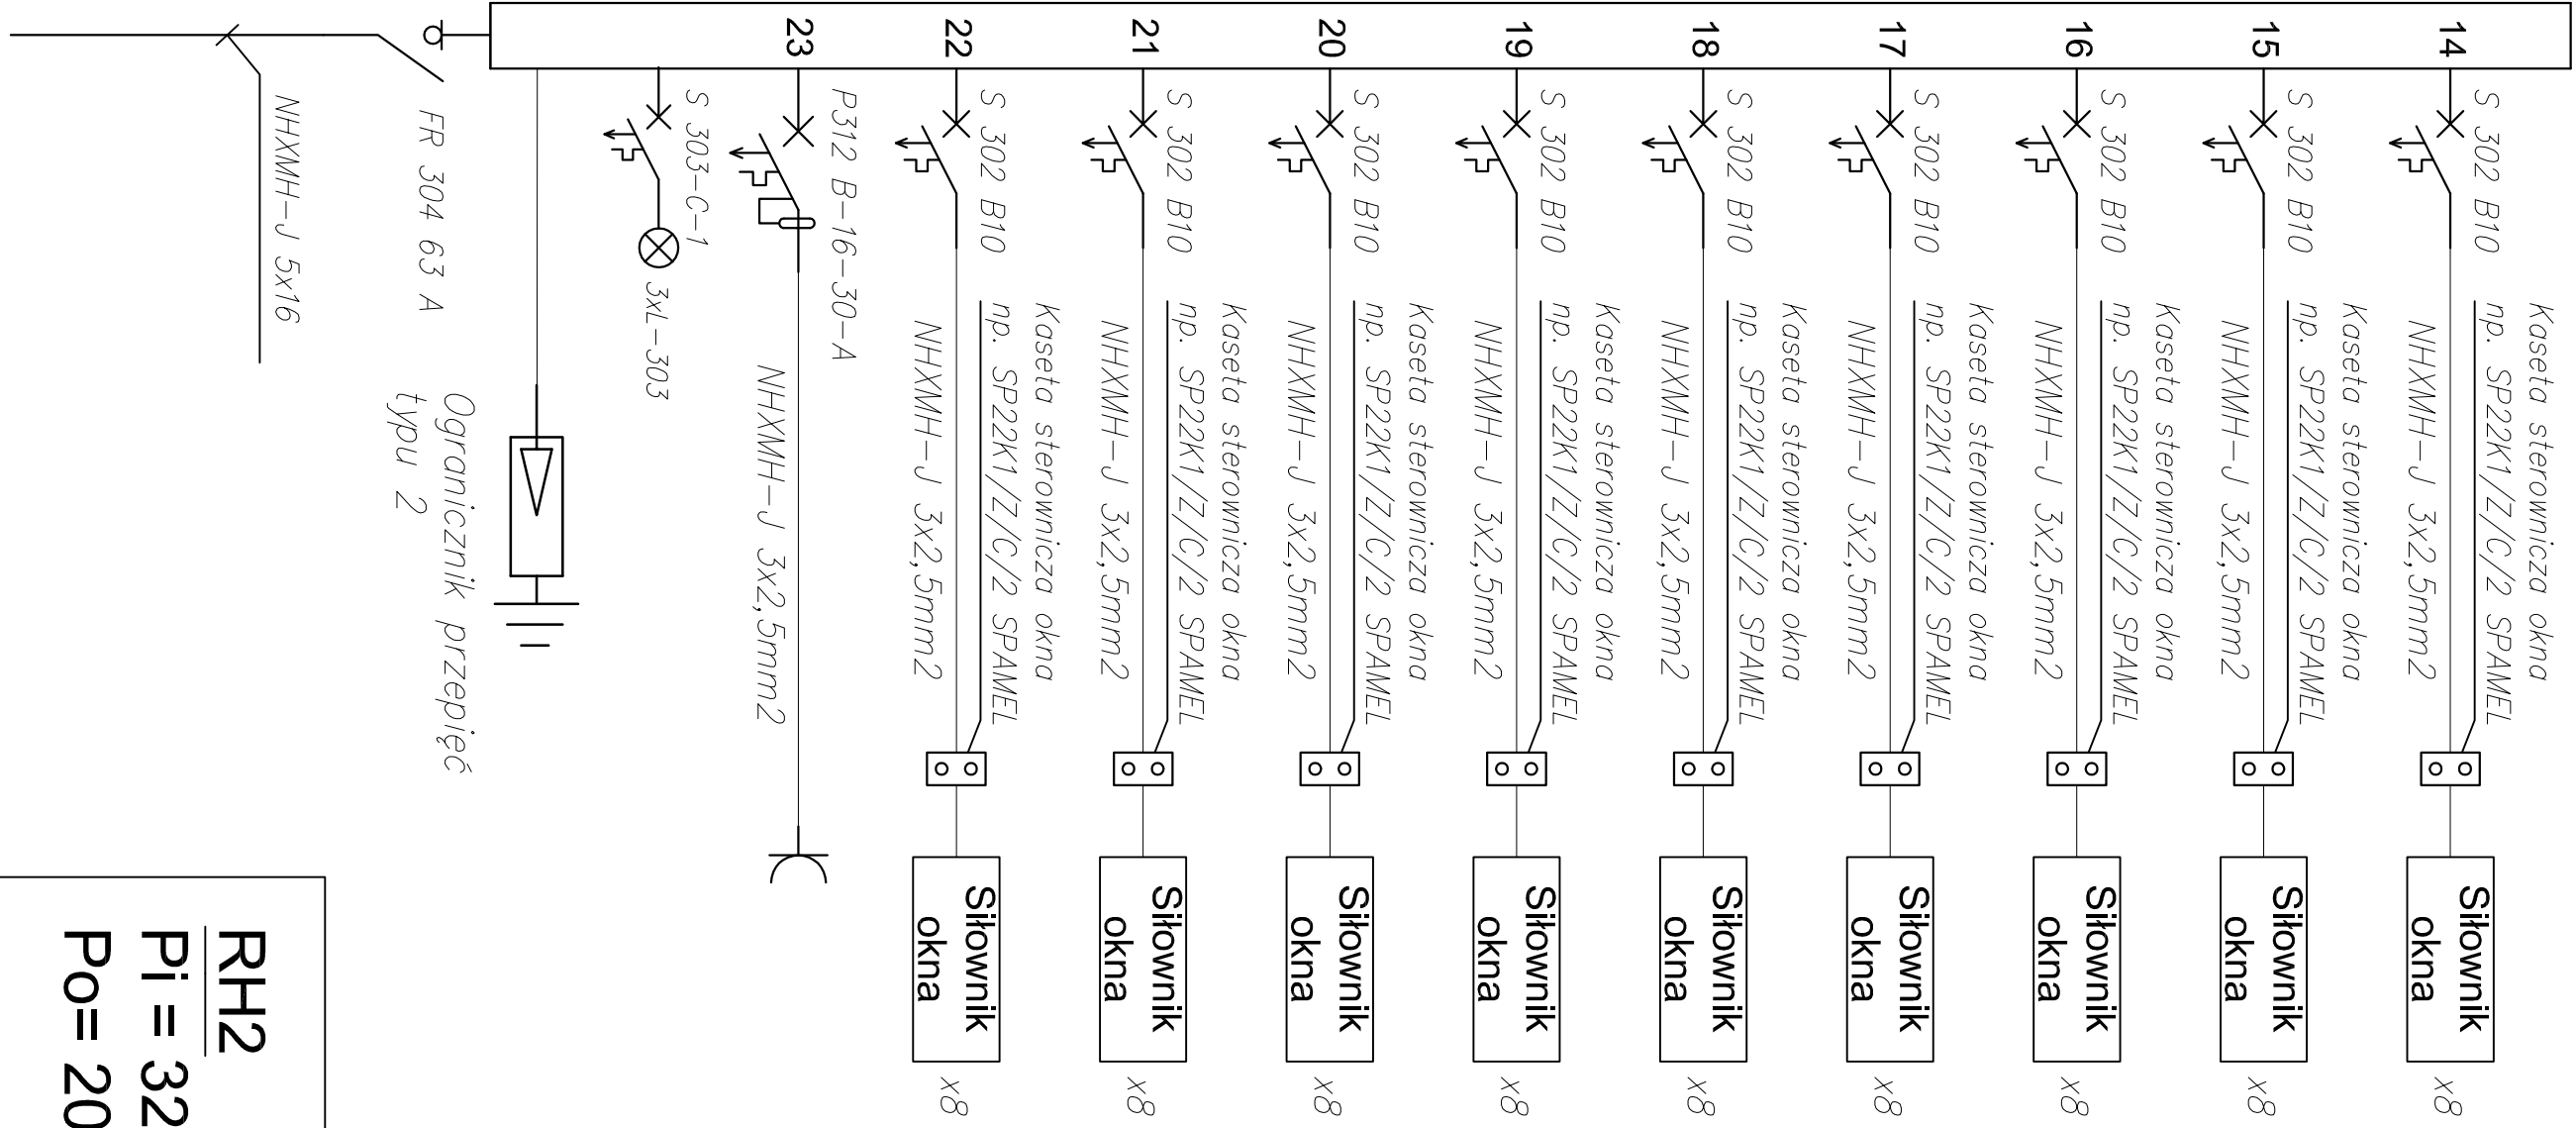


# SCHEMAT ROZDZIELNICY RH2

[illegible]

RH2  
Pi = 32kW; I=48A  
Po= 20kW; Io = 31A

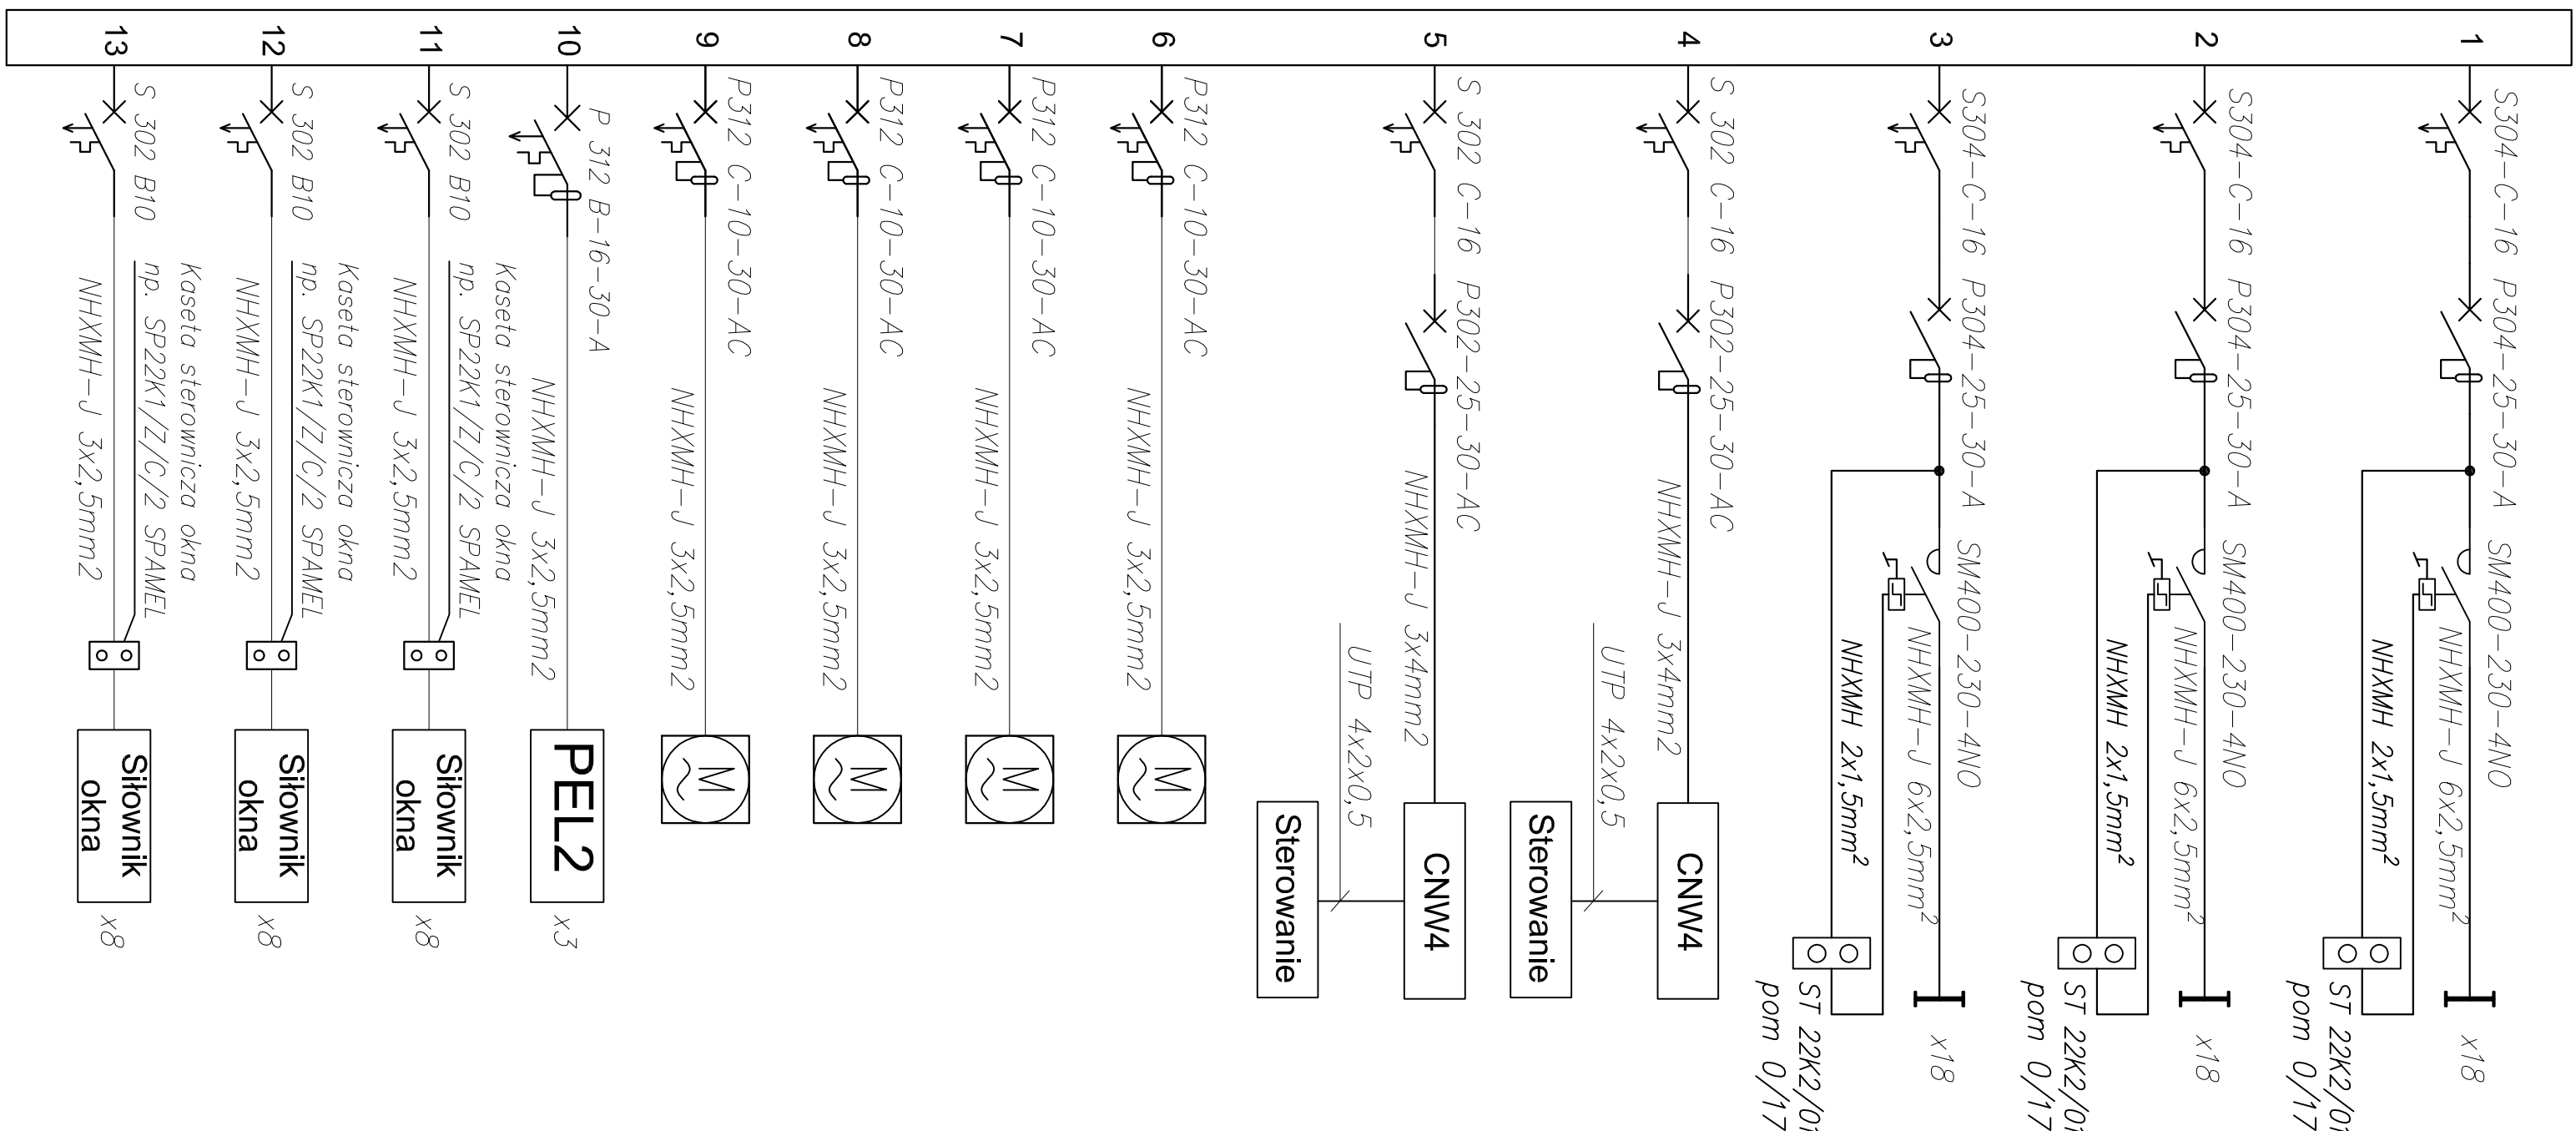

| Moc [kW] | Odbior   |
|----------|--|
| 6,4      | Oświetlenie sali gimn.                                       |
| 6,4      | Oświetlenie sali gimn.                                       |
| 6,4      | Oświetlenie sali gimn.                                       |
| 1,9      | Wentylatory centrali dachowej 1                              |
| 1,9      | Wentylatory centrali dachowej 2                              |
| 0,41     | Słownik kurkowy 1 -sterowanie pilotem                        |
| 0,41     | Słownik kurkowy 2 -sterowanie pilotem                        |
| 0,41     | Słownik tablicy kosza 1 -sterowanie pilotem                  |
| 0,41     | Słownik tablicy kosza 2 -sterowanie pilotem                  |
| 0,5      | Hotspot Wi-Fi, tablica wyników, pulpít ster. tablicy wyników |
| 0,48     | Słowniki okien ( 8 skrzydeł)                                 |
| 0,48     | Słowniki okien ( 8 skrzydeł)                                 |
| 0,48     | Słowniki okien ( 8 skrzydeł)                                 |

**PRZEDSIĘBIORSTWO PROJEKTOWO-BUDOWLANE "EKOBU" s.c.**  
Dmoch Dąbki nr 89 B 95-061 Dmoch  
PRACOWNIA PROJEKTOWA:  
93-312 Łódź, ul. Tuwajńska 155

Do projektowania rozdzielnic przyjęto produkty określonego Producenta. Do wykonania rozdzielnic można zastosować równoważne produkty innych Producentów.

**PRZEDSIĘBIORSTWO PROJEKTOWO-BUDOWLANE "EKOBUD" s.c.**  
Dmochin Drugi nr 89 B, 95-061 Dmochin  
**PRACOWNIA PROJEKTOWA:**  
93-312 Łódź, ul. Tuszyńska 155

# "UTWÓR CHRONIONY PRAWEM AUTORSKIM - WSZELKIE PRAWA ZASTRZEŻONE"

PROJEKT:  
**BUDOWA HALLI SPORTOWEJ PRZY ZESPÓLE SZKÓŁ NR 1  
W ŻYRARDOWIE WRAZ Z MIEJSCAMI POSTOJOWYMI,  
DOJŚCIAMI, DOJAZDEM ORAZ ZJAZDEM**

LOKALIZACJA INWESTYCJI  
UL. BOHATERÓW WARSZAWY 4  
96-300 ŻYRARDÓW  
DZIAŁKI NR EWID. 4398/17, 4410 OBRĘB 0004 ŻYRARDÓW

TYTUŁ RYSUNKU

SKALA:

# SCHEMAT ROZDZIELNICY RH2

|   |   |                         |
|---|---|-------------------------|
| Branża: <b>ELEKTRYCZNA</b>                        |   | DATA: <b>04.20</b>      |
| PROJEKTANT:<br><b>Janusz Bojanowski</b>           | upr. bud. 135/68, 24/68 Wt. w specjalności Instalacji, sied urządzeń elektrycznych                                | FAZKA: <b>P-</b>        |
| ASISTENT PROJEKTANTA:                             |   | NR RYSUNKU: <b>E/15</b> |
| SPRAWDZAJĄCY:<br><b>inż. Zbigniew Wojnarowski</b> | upr. bud. GP 14-846-26376 w specjalności Instalacyjno - elektrycznej) w zakr. sied elektrycznych (bez ograniczeń) | NR STRONY: <b>1</b>     |