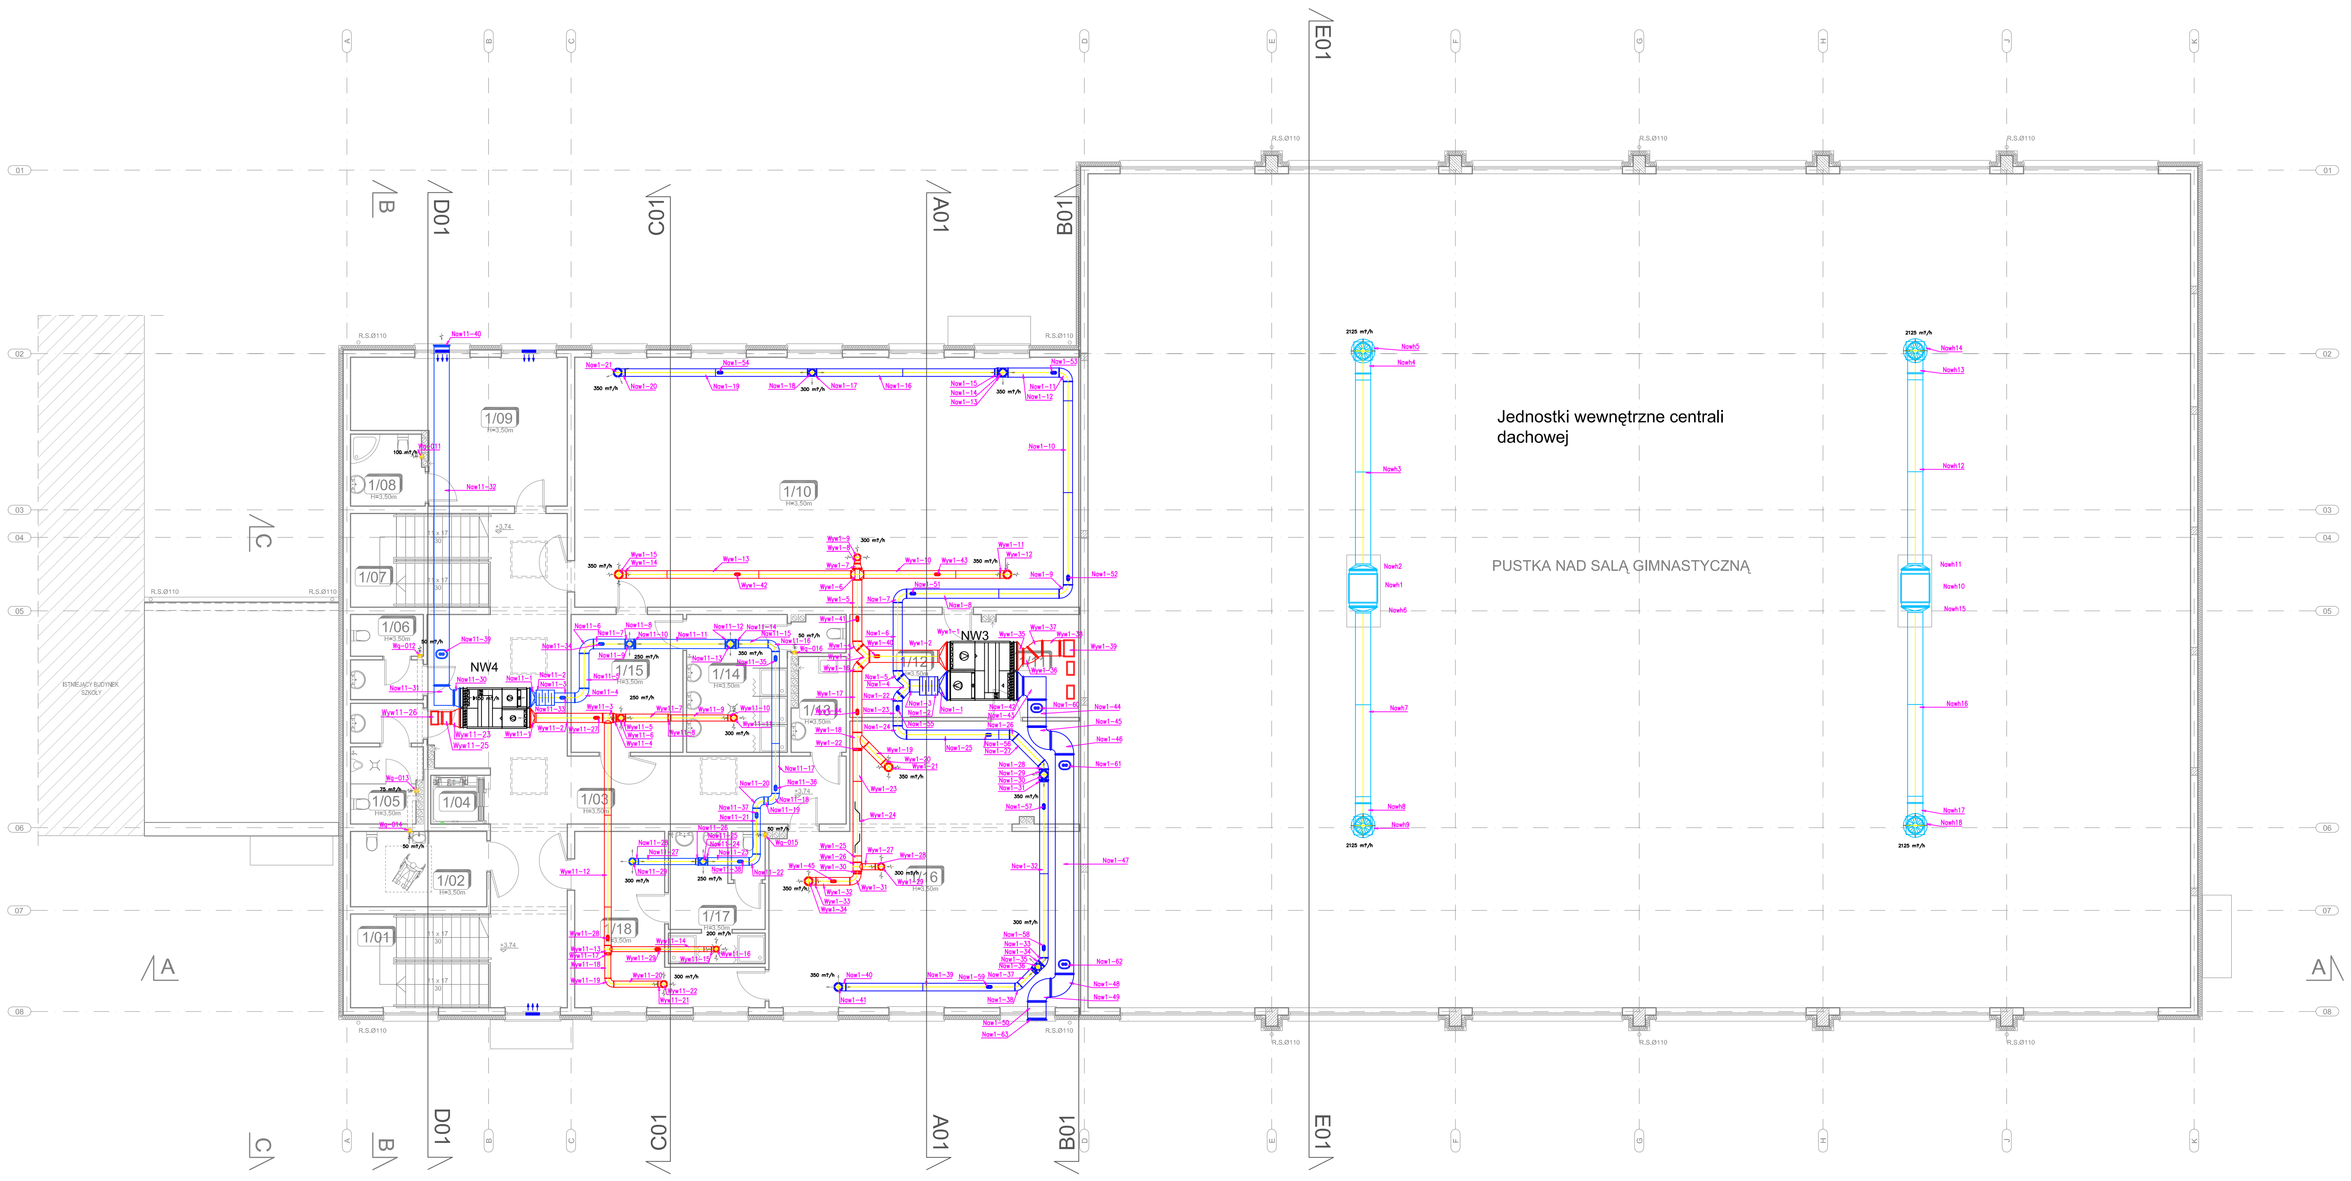

LEGENDA:

- Wentylacja grawitacyjna wspomagana mechanicznie
- Pustak wentylacyjny 24x24cm (kanał Ø16cm), kanał dolotowy wentylacji grawitacyjnej
- Okno wyposażone w nawiewnik

INSTALACJA WENTYLACJI - PIĘTRO

Lp.	Nazwa	Pow. w m²
1/01	Klatka schodowa	14,78
1/02	WC niepełnosprawnych	10,95
1/03	Komunikacja	62,83
1/04	Winda	1,59
1/05	WC męski	8,80
1/06	WC damski	6,33
1/07	Klatka schodowa	6,99
1/08	Łazienka	5,63
1/09	Pokój trenera	28,09
1/10	Sala fitness	134,80
1/11	Magazyn siłowni i sali fitness	24,20
1/12	Pom. gospodarcze	5,40
1/13	Umywalnia	17,05
1/14	Szatnia sali fitness	16,45
1/15	Siłownia	85,02
1/16	Umywalnia	17,62
1/17	Szatnia siłowni	21,26
	SUMA:	468,42

PRZEDSIĘBIORSTWO PROJEKTOWO-BUDOWLANE "EKOBUD" s.c.
Dmosin Drugi nr 89 B, 95-061 Dmosin
PRACOWNIA PROJEKTOWA:
93-312 Łódź, ul. Tuszyńska 155

" UTWÓR CHRONIONY PRAWEM AUTORSKIM - WSZELKIE PRAWA ZASTRZEŻONE "

PROJEKT: BUDOWA HALI SPORTOWEJ PRZY ZESPOLE SZKÓŁ NR 1 W ŻYRARDOWIE WRAZ Z MIEJSCAMI POSTOJOWYMI, DOJŚCIAMI, DOJAZDEM ORAZ ZJAZDEM

LOKALIZACJA INWESTYCJI: UL. BOHATERÓW WARSZAWY 4
ŻYRARDÓW
DZIAŁKA NR EWID. 4398/17 OBRĘB 0004 ŻYRARDÓW

TYTUŁ RYSUNKU: INSTALACJA WENTYLACJI - PIĘTRO

SKALA: 1:100

DATA: 04.2014

BRANŻA: SANITARNA

FAZA: PW

PROJEKTANT: dr inż. Jacek Wiśniewski — UPRAWNIENIA BUDOWLANE do projektowania bez ograniczeń w specjalności instalacyjnej kanalizacyjnej, w ZESPOLENIU, SZKOLENIU, NOTARIUSZ, OTHOLENIU w ŁÓDZKIM OIIB

ASYSTENT PROJEKTANTA: inż. Kamil Chrzanowski

SPRAWDZAJĄCY: mgr inż. Zdzisław Ciążyński — upr. bud. 20/2006/Ł w specjalności instalacyjnej kanalizacyjnej w zakresie instalacji sanitarnych (bez ograniczeń)

NR RYSUNKU: V/02

NR STRONY: