


INSTALACJA WENTYLACJI - PRZĘKRÓJ HALI

PRZĘKRÓJ
E01

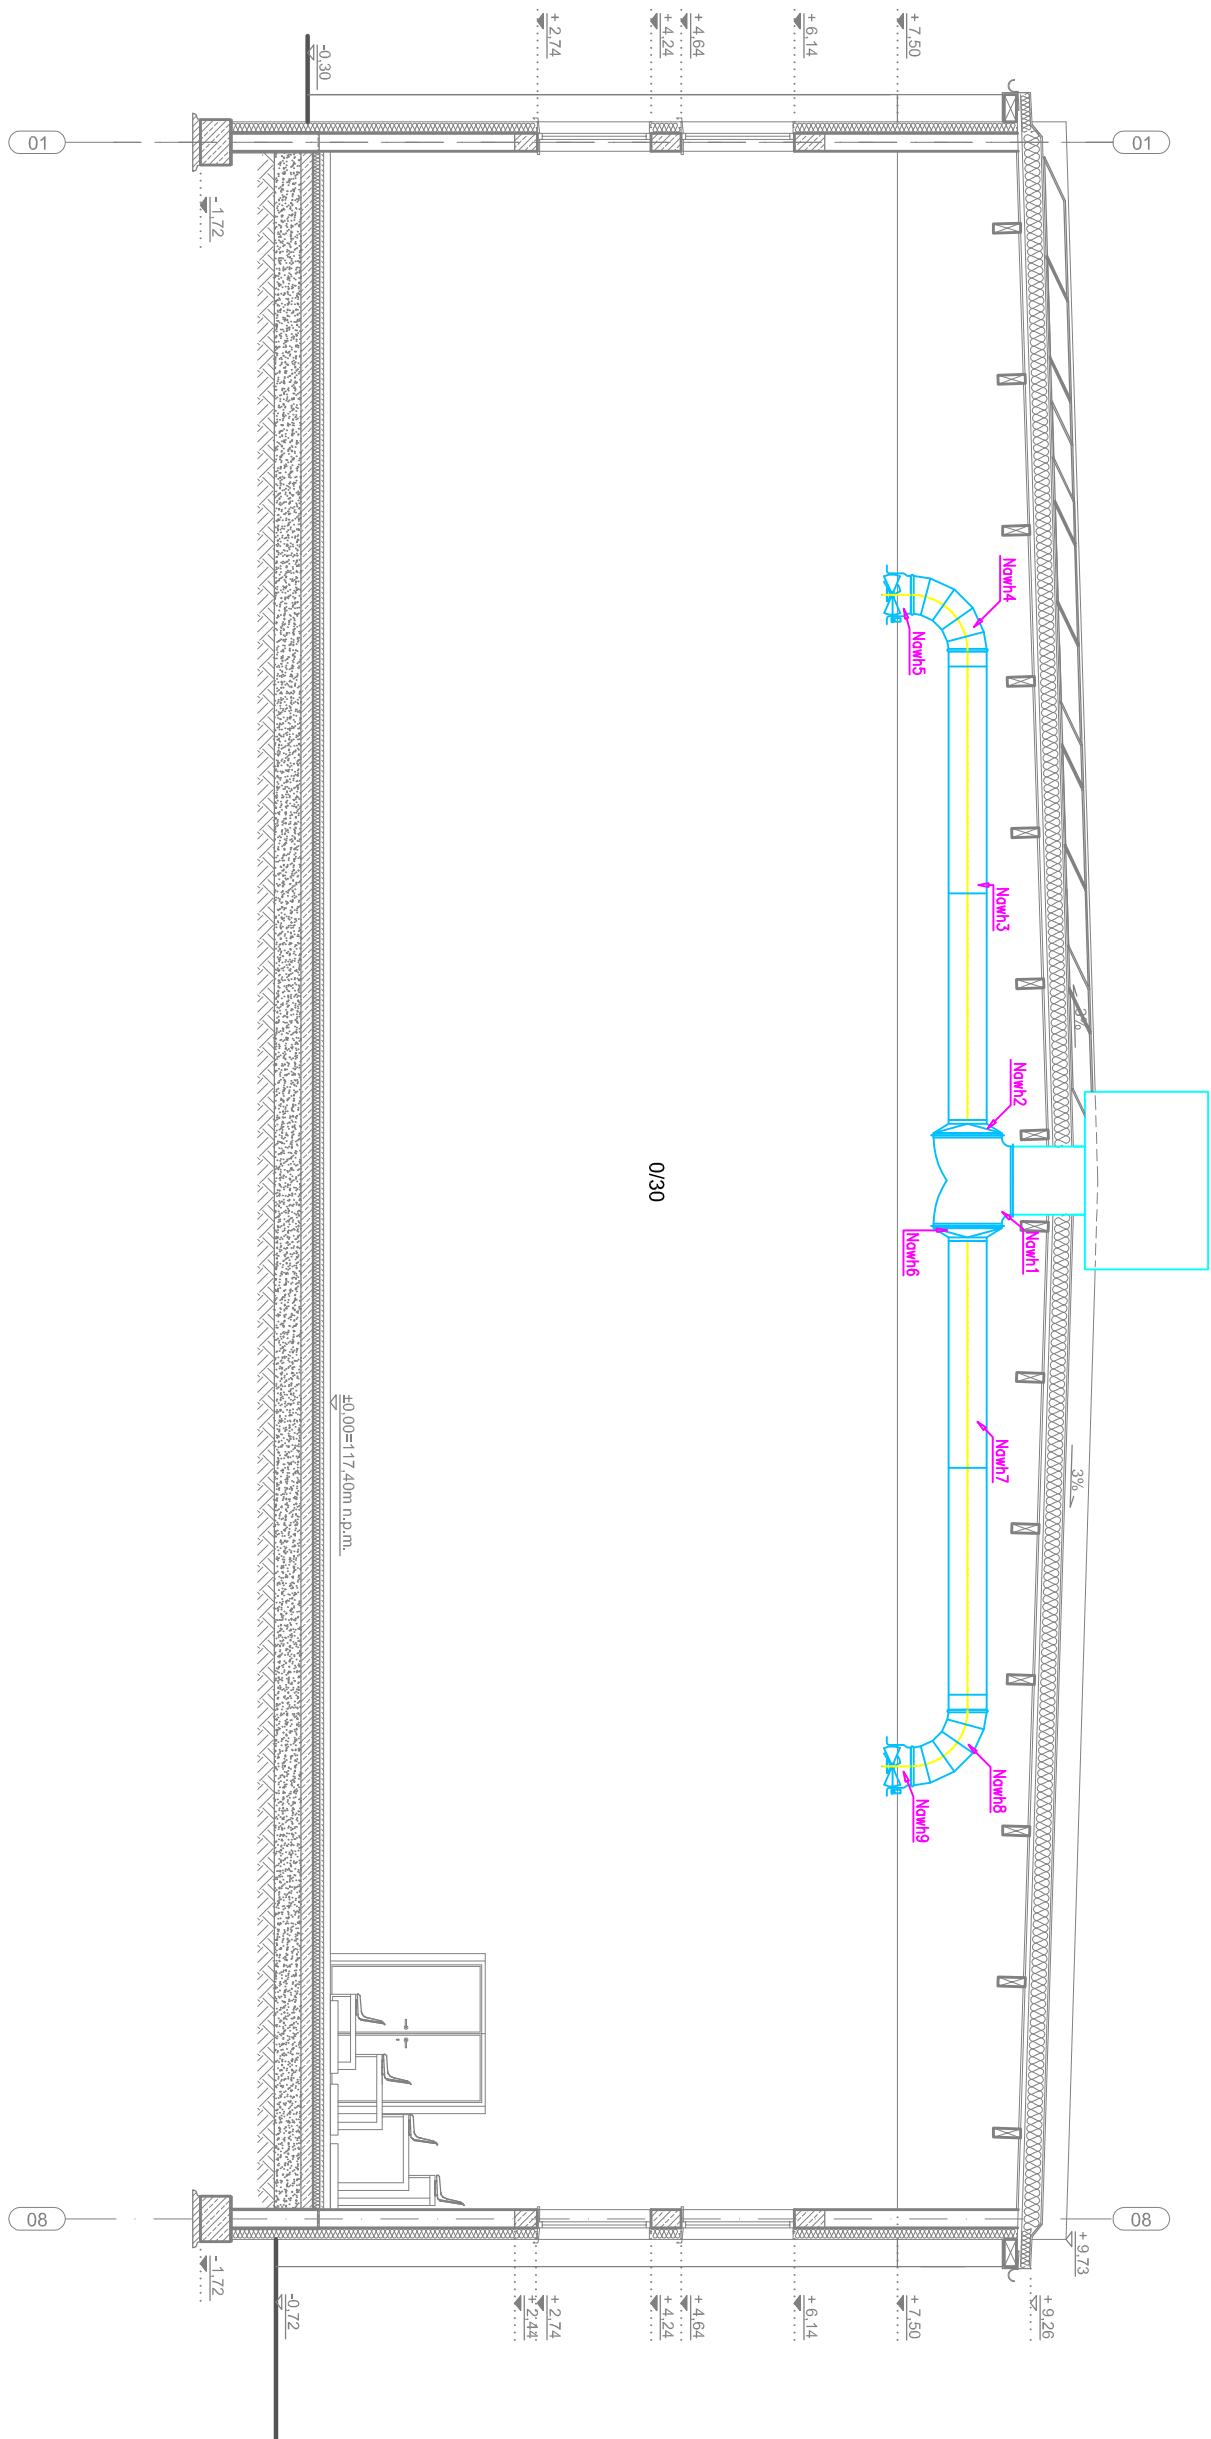

<div><div><div><div><div></div><div>EKOBU</div></div><div><div></div><div></div></div></div><div><div><div>PRZEDSIĘBIORSTWO PROJEKTOWO-BUDOWLANE "EKOBU" s.c.</div><div>Dmoch Długi nr 89 B, 95-061 Dmoch</div><div>PRACOWNIA PROJEKTOWA:</div><div>93-312 Łódź, ul. Tuszyńska 155</div></div></div></div><div><div>UTWORZONY PRACOWNIĄ AUTORSKĄ - WSZELKIE PRAWA ZASTRZEŻONE</div></div></div>			
PROJEKT: BUDOWA HALI SPORTOWEJ PRZY ZESPÓLE SZKÓŁ NR 1 W ŻYRARDOWIE WRAZ Z MIEJSCAMI POSTOJOWYMI, DOJŚCIAMI, DOJAZDEM ORAZ ZŁAZDEM			
LOKALIZACJA INWESTYCJI: UŁ. BOHATERÓW WARSZAWY 4 ŻYRARDÓW DZIAŁKA NR EWID. 4398/17 OBRĘB 0004 ŻYRARDÓW			
TYTUŁ RYSUNKU:		SKALA:	
INSTALACJA WENTYLACJI - PRZĘKRÓJ HALI		1:100	
BRUK:		DATA:	
SANITARNIA		04.2014	
PROJEKTANT:		FASZ:	
dr inż. Jacek Wierhowski		PW	
ASYSTENT PROJEKTANTA:		NR RYSUNKU:	
inż. Kamili Cichonowski		V/06	
SPRAWDZAJĄCY:		NR STRONY:	
mgr inż. Zdzisław Czapyski			