p.pożarowa
zimna woda
ciepła woda
cyrkulacja
woda zmieszana

INSTALACJA WODY P.POŻ. WYKONAĆ Z RUR STALOWYCH OCYNKOWANYCH. PRZEWODY ROZDZIELCZE PROWADZIĆ POD STROPEM.

INSTALACJA ZIMNEJ WODY WYKONAĆ Z RUR 3 WARSTWOWYCH PE. PRZEWODY ROZDZIELCZE PROWADZIĆ W POSADZCE.

INSTALACJA CIEPŁEJ WODY WYKONAĆ Z RUR 3 WARSTWOWYCH PE. PRZEWODY ROZDZIELCZE PROWADZIĆ W POSADZCE.

PODEJŚCIA POD PRZYBORY WYKONAĆ Z RUR PE 16, PRZEWODY PROWADZIĆ W BRUZDACH

MCTV ZAWÓR TERMOSTATYCZNY MCTV-A NASTAWA 50,00

MW ZAWÓR MIESZAJĄCY W SZAFCE NAŚCIENNEJ

PW PION WODNY
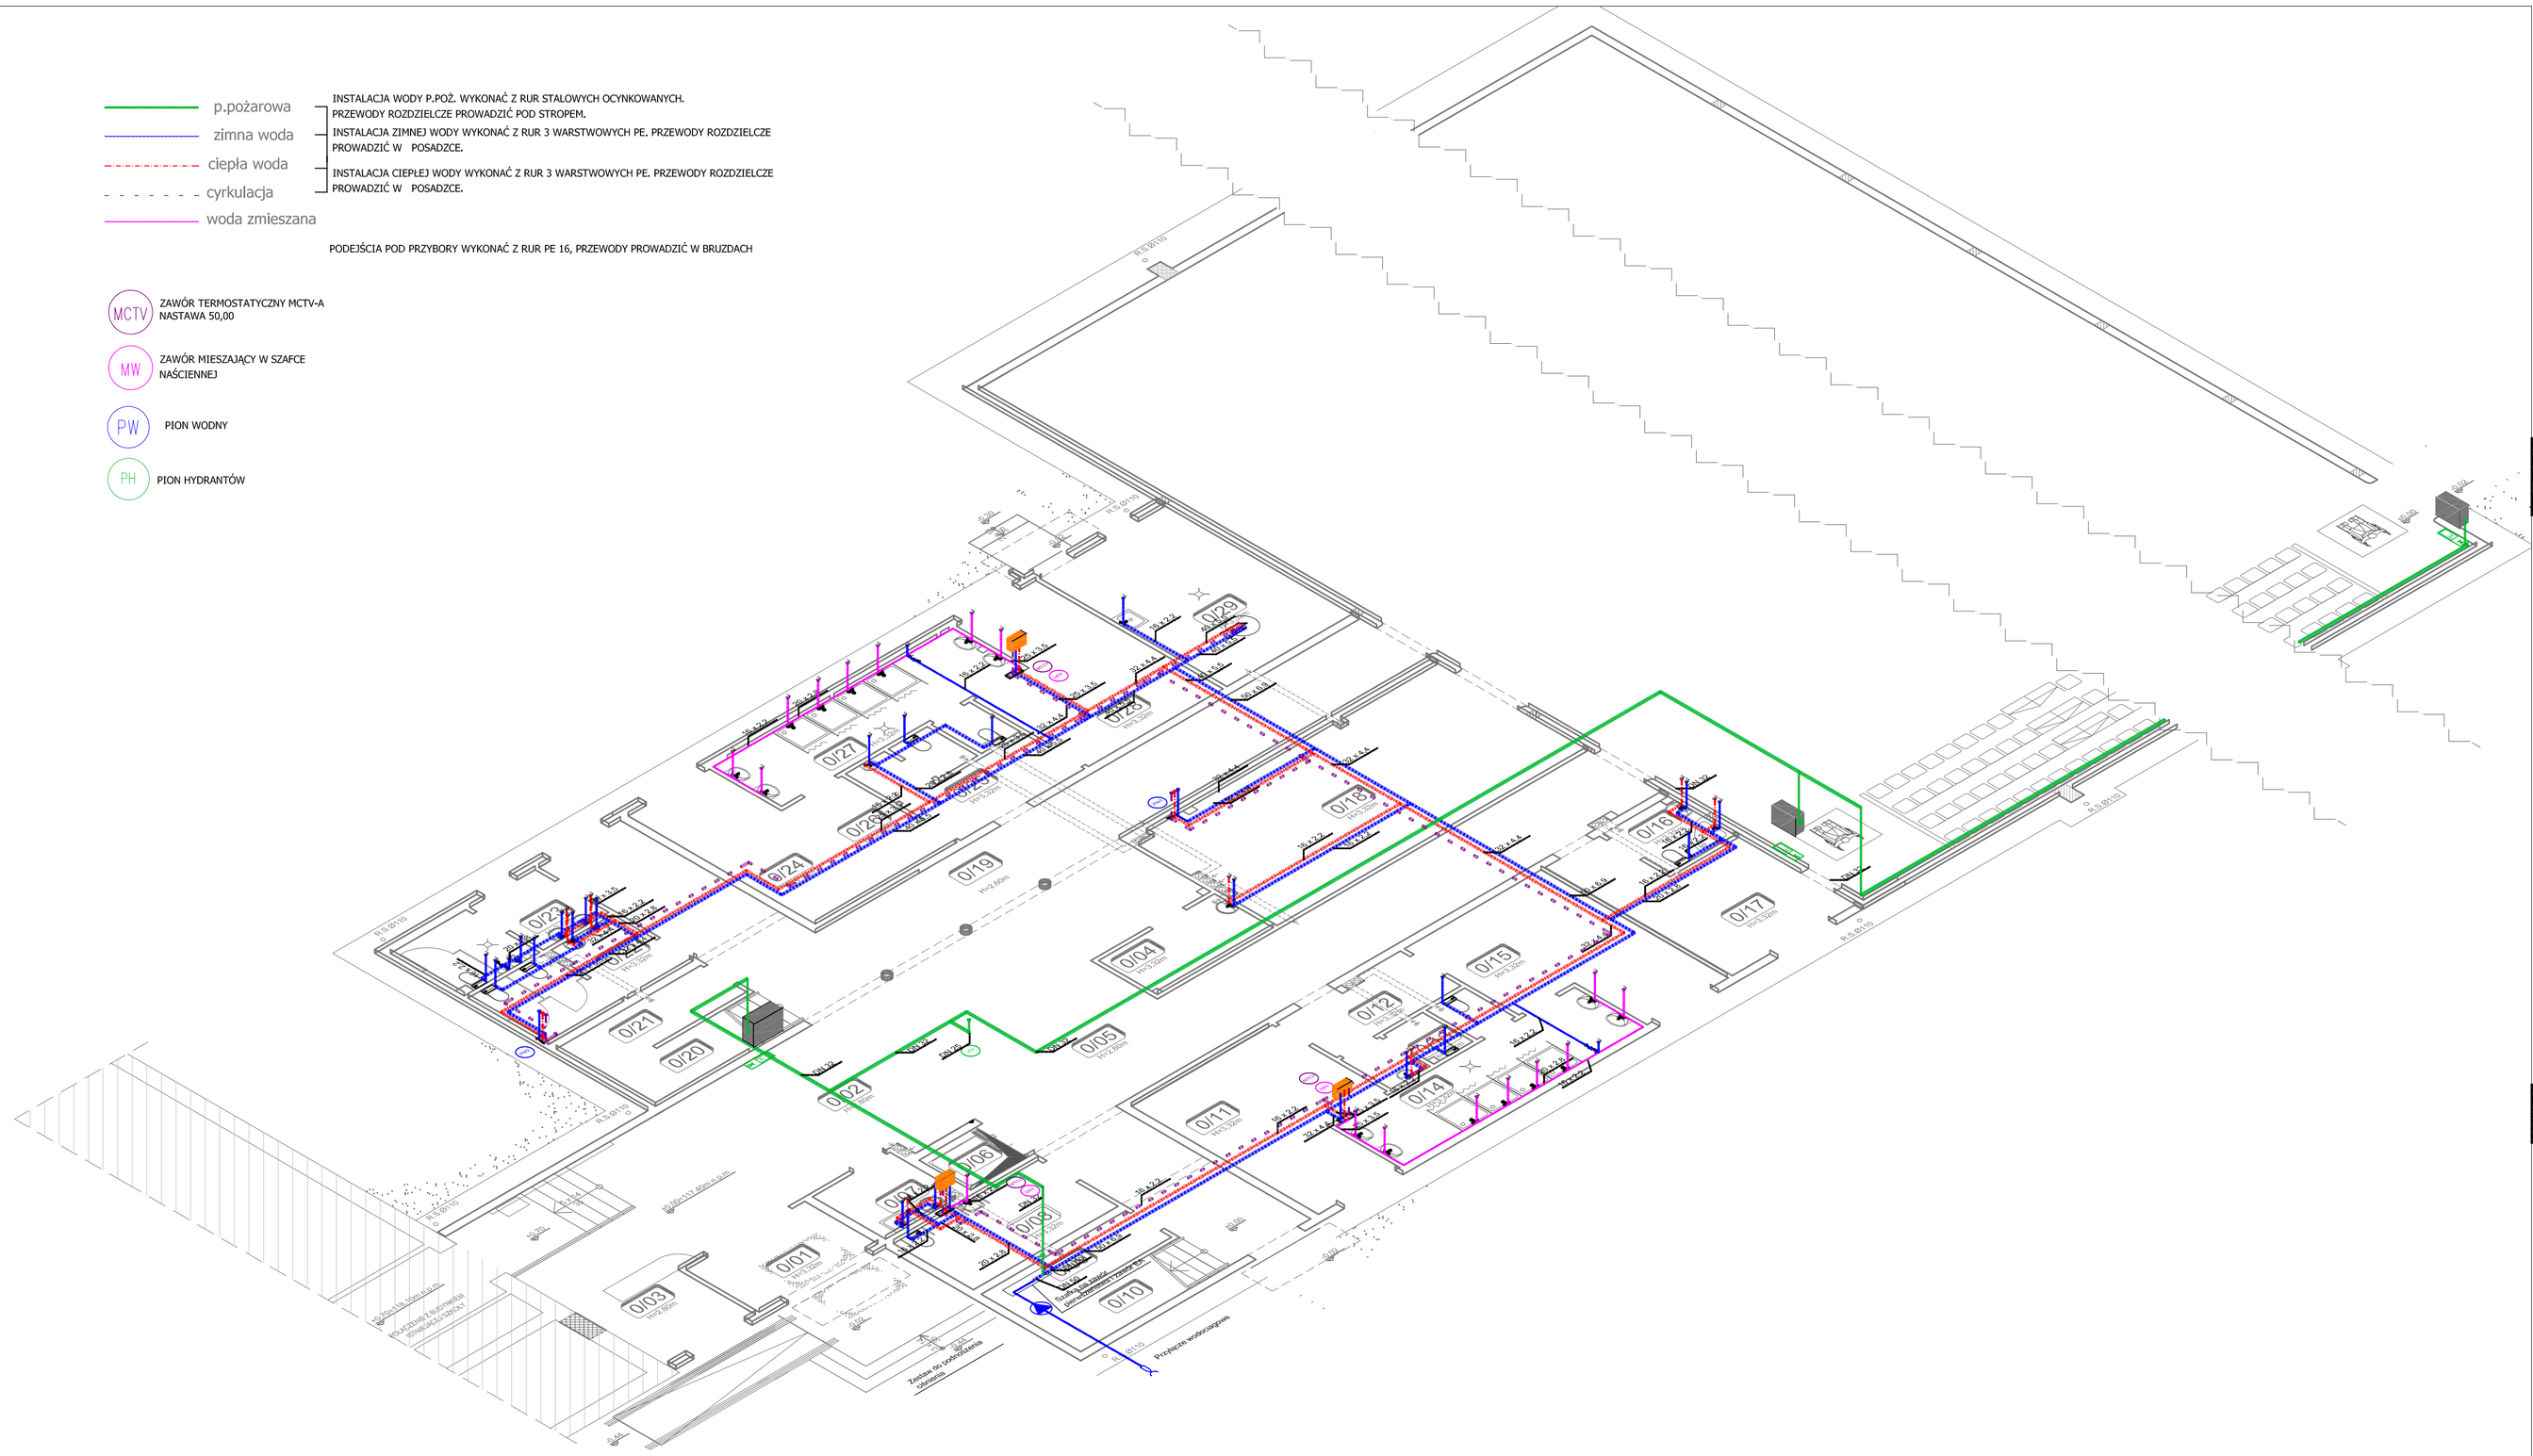
PH PION HYDRANTÓW