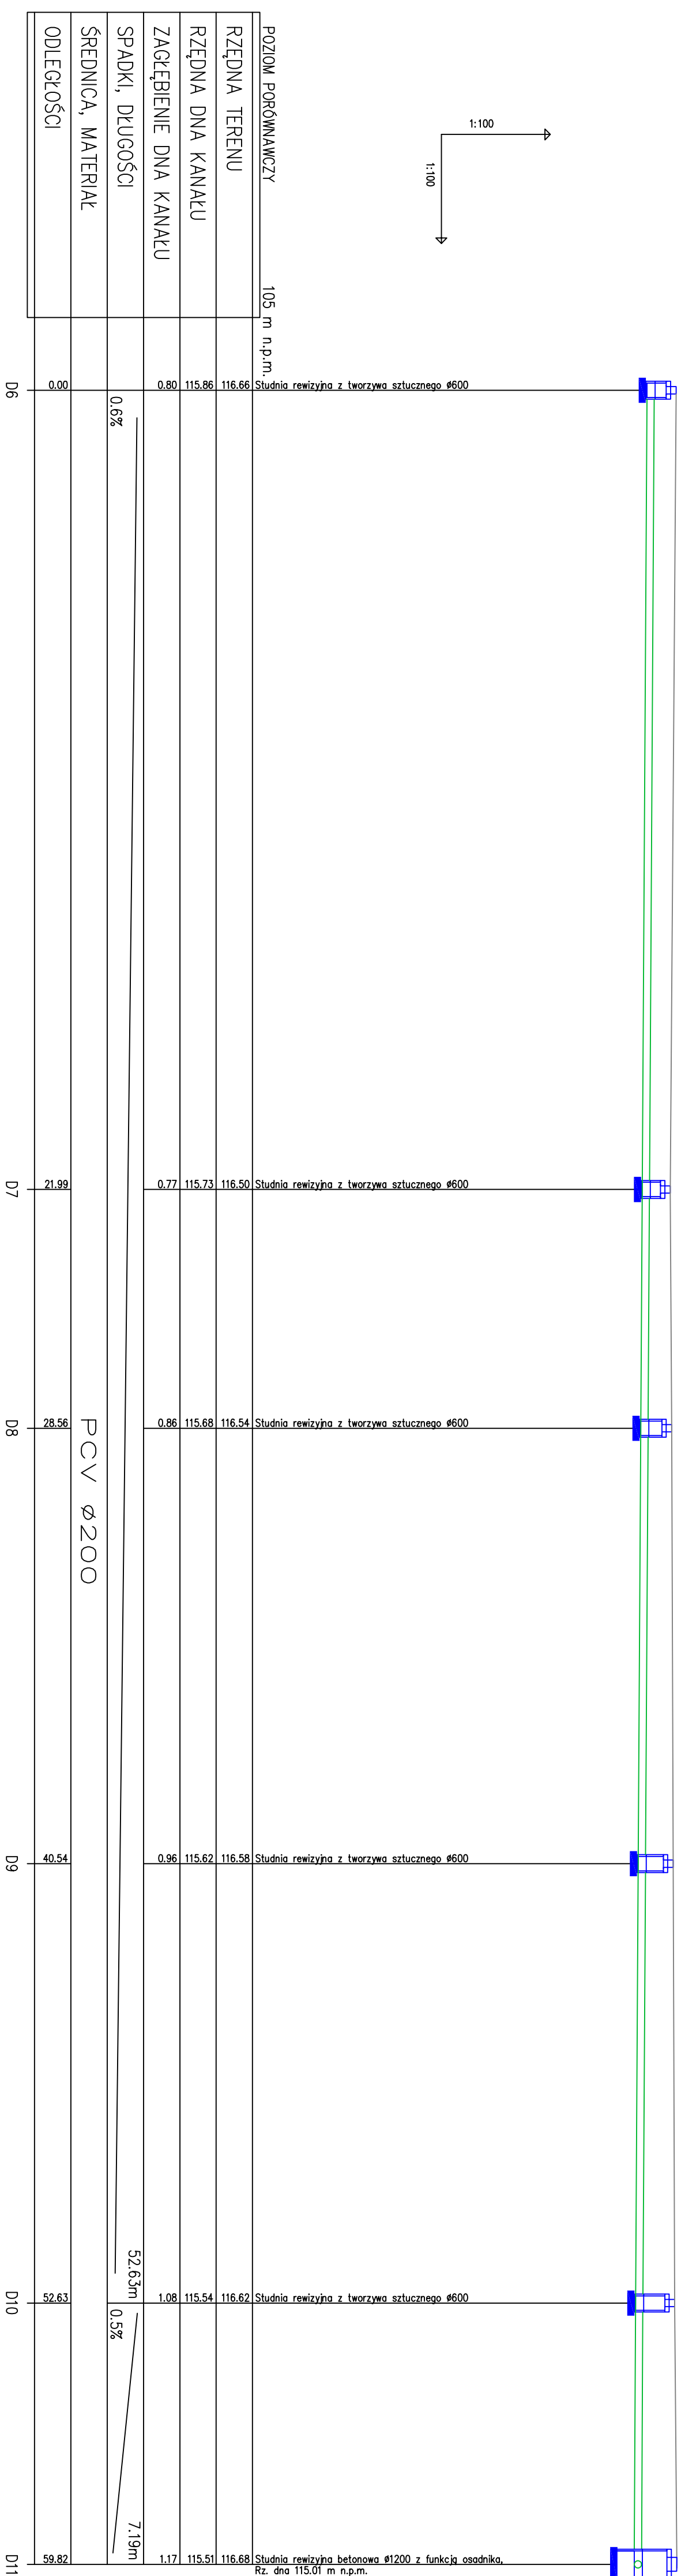
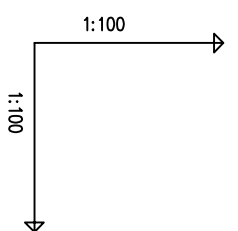


Profil kanalizacji deszczowej cz. II

kanal ocieplić otuliną z pianki poliuretanowej grubość 4 cm

[illegible]