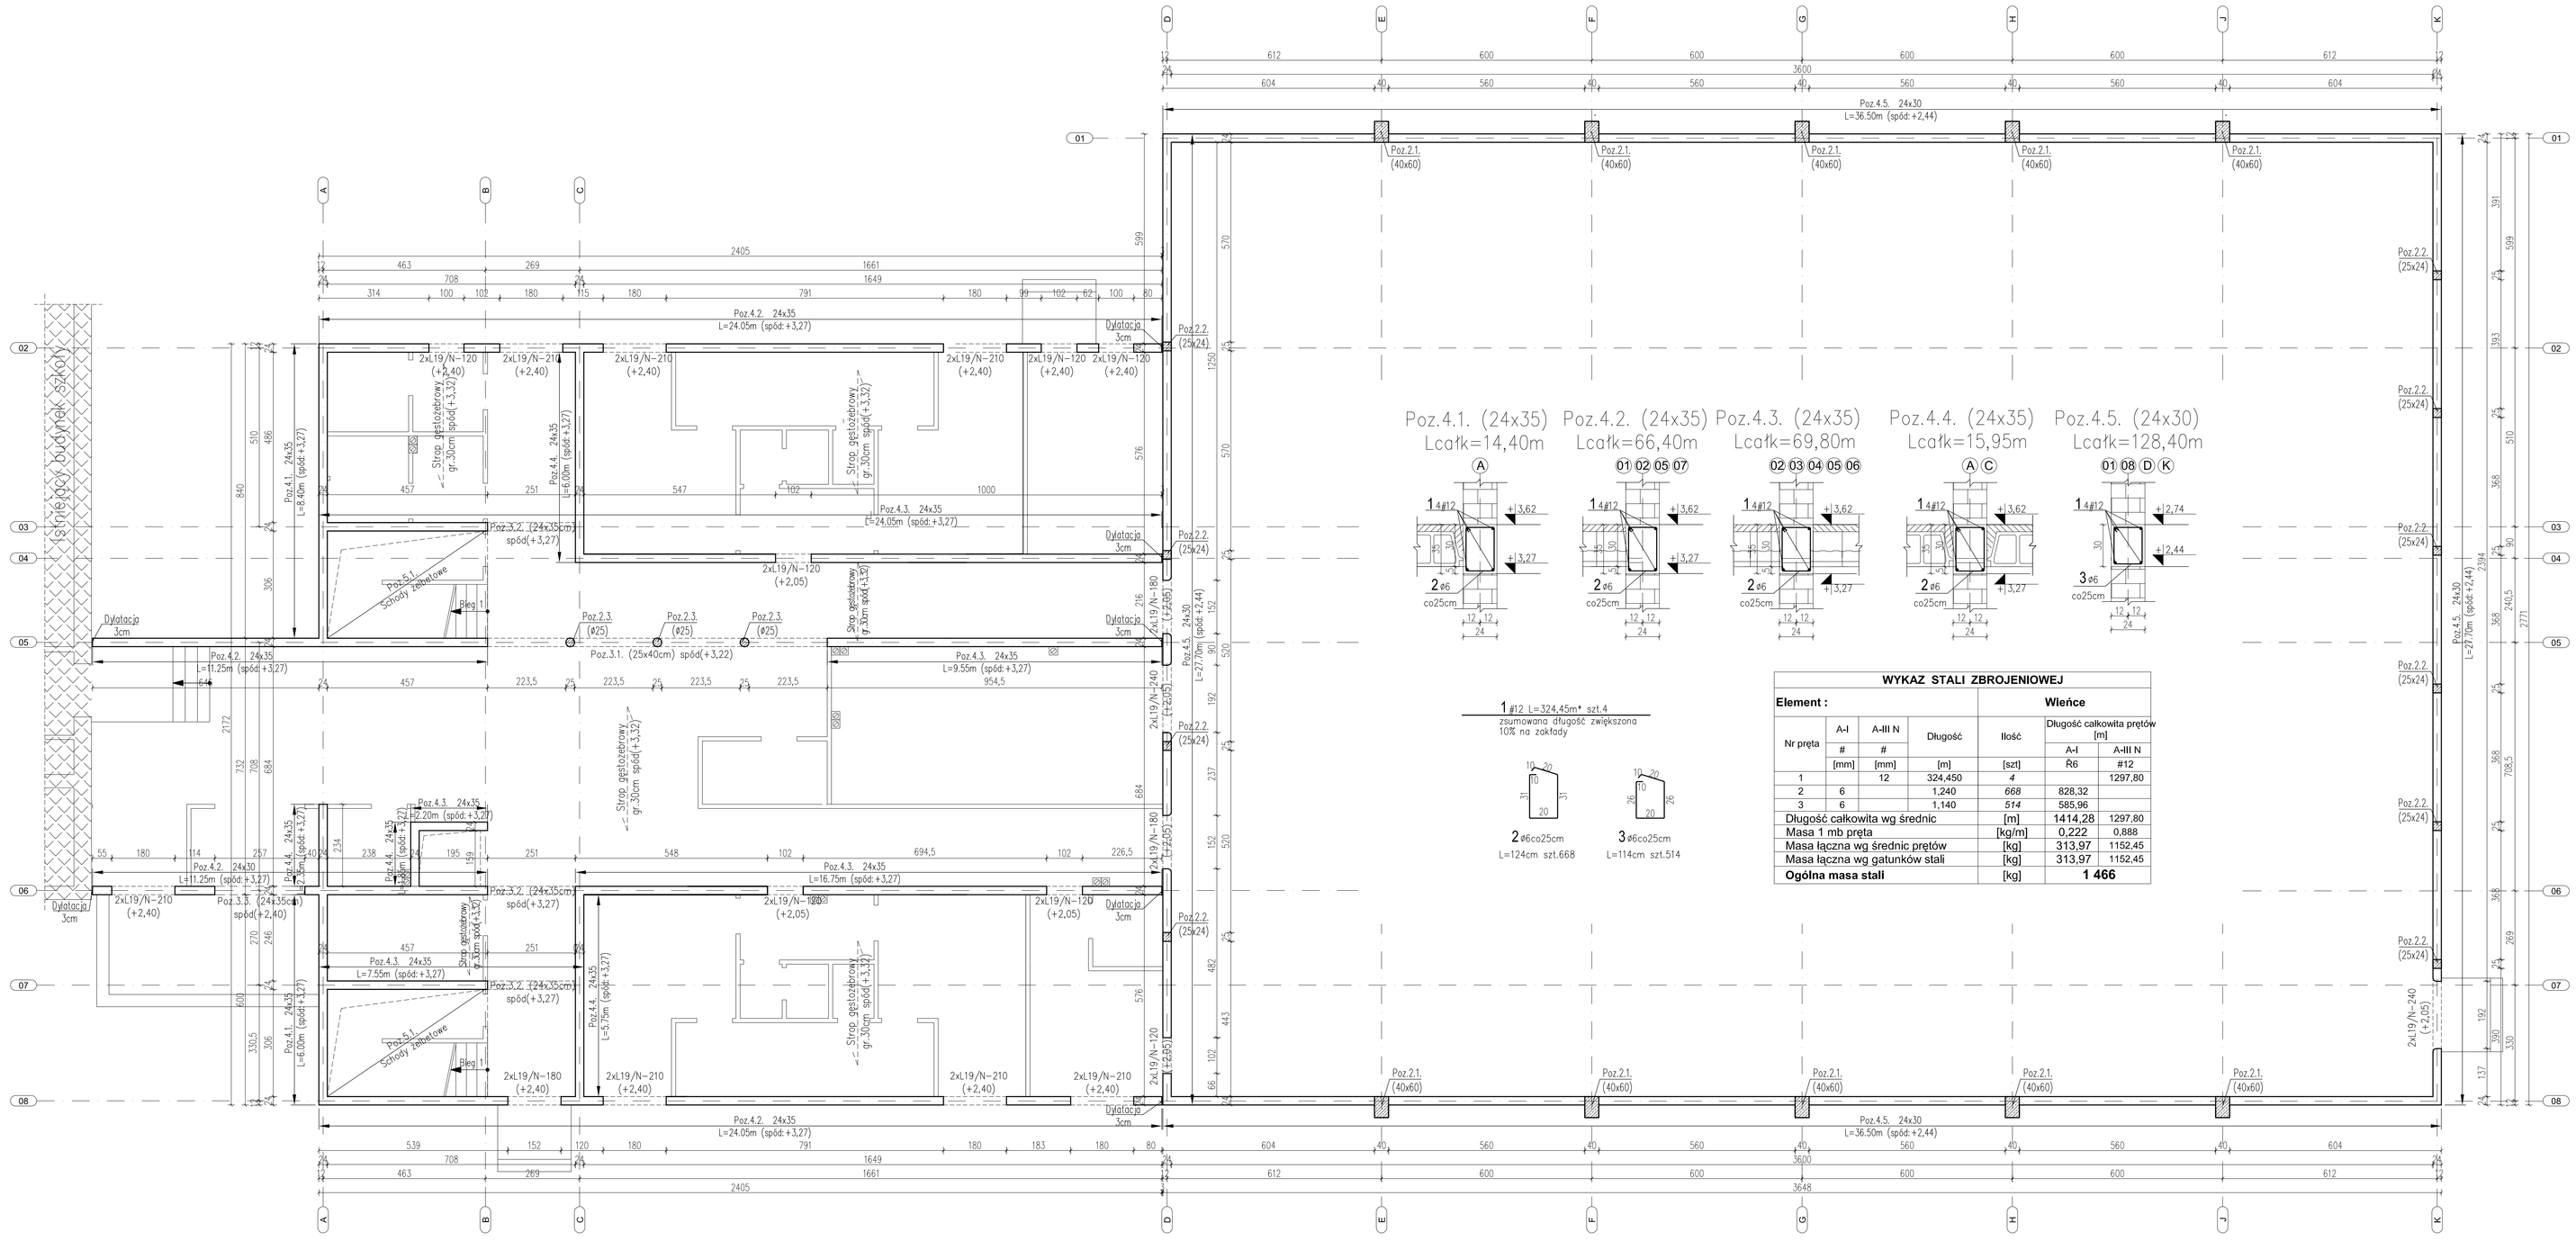

SPIS POZYCJI					
POZYCJA	NAZWA ELEMENTU	WYMIARY ELEMENTU	MATERIAŁ	ZESTAWIENIE	UWAGI
Poz.2.1.	Słup żelbetowy	40cmx60cm	Beton C30/37	10 szt.	–
Poz.2.2.	Słup żelbetowy	25cmx24cm	Beton C30/37	10 szt.	–
Poz.2.3.	Słup żelbetowy	ø25cm	Beton C30/37	3 szt.	–
Poz.3.1.	Podciąg żelbetowy	25cmx40cm	Beton C30/37	1 szt.	spód:+3,22m
Poz.3.2.	Podciąg żelbetowy	24cmx35cm	Beton C30/37	3 szt.	spód:+3,27m
Poz.3.3.	Podciąg żelbetowy	24cmx35cm	Beton C30/37	1 szt.	spód:+2,40m
Poz.4.1.	Wieniec żelbetowy	24cmx35cm	Beton C30/37	L=14,40m	spód:+3,27m
Poz.4.2.	Wieniec żelbetowy	24cmx35cm	Beton C30/37	L=66,40m	spód:+3,27m
Poz.4.3.	Wieniec żelbetowy	24cmx35cm	Beton C30/37	L=69,80m	spód:+3,27m
Poz.4.4.	Wieniec żelbetowy	24cmx35cm	Beton C30/37	L=15,95m	spód:+3,27m
Poz.4.5.	Wieniec żelbetowy	24cmx30cm	Beton C30/37	L=128,40m	spód:+2,44m
Poz.5.1.	Schody żelbetowe	gr. 12cm	Beton C30/37	2 szt.	–

ZESTAWIENIE NADPROŻY PREFABRYKOWANYCH		
NAZWA ELEMEN.	MATERIAŁ	ZESTAWIENIE
2xL19 (N/120)	Prefabrykat żelb.	8x2=16szt.
2xL19 (N/180)	Prefabrykat żelb.	3x2=6szt.
2xL19 (N/210)	Prefabrykat żelb.	6x2=12szt.
2xL19 (N/240)	Prefabrykat żelb.	2x2=4szt.

RZUT PARTERU

BETON	– C 30/37 (B37)
STAL:	– A-IIIN
	– A-I
OTULINA PRĘTÓW ZBROJENIA:	
– dla elementów ponad gruntem	– c nom = 2,0cm
– dla elementów w gruncie	– c nom = 5,0cm

UWAGI I OZNACZENIA:

1. Rysunek rozpatrywać łącznie z pozostałymi rysunkami konstrukcji oraz z projektem architektonicznym;
2. Ściany konstrukcyjne zewnętrzne i wewnętrzne, grubości 24cm, należy wykonać z bloczków wapienno piaskowych o gęstości objętościowej 1800kg/m^3 i wytrzymałości 20 MPa;
3. Elementy konstrukcji zestawiono i opisano w tabelach;
4. Nadproże prefabrykowane typu L (długości i inne charakterystyki pokazano na rysunku);
5. Ścianki działowe grubości 12cm, należy wykonać z bloczków wapienno piaskowych o gęstości objętościowej 1400kg/m^3, klasy 15;
6. Rzędne, które nie zostały odniesione do strony elementu, dotyczą dolnej krawędzi elementu, w odniesieniu do '0' budynku;
7. Wszystkie wymiary podano w centymetrach;
8. '0' budynku = 180,54m n.p.m.
9. Należy zapewnić ciągłość zbrojenia wieńcy w narożach oraz połączeniach wieńcy z rdzeniami, długość zakładu 60cm.
10. Konstrukcję łącznika pokazano na osobnym rysunku.

PRZEDSIĘBIORSTWO PROJEKTOWO-BUDOWLANE "EKOBUD" s.c.
Dmosin Drugi nr 89 B, 95-061 Dmosin
PRACOWNIA PROJEKTOWA:
93-312 Łódź, ul. Tuszyńska 155

* UTWÓR CHRONIONY PRAWEM AUTORSKIM - WSZELKIE PRAWA ZASTRZEŻONE *

PROJEKT:	BUDOWA HALI SPORTOWEJ PRZY ZESPOLE SZKÓŁ NR 1 W ŻYRARDOWIE WRAZ Z MIEJSCAMI POSTOJOWYMI, DOJŚCIAMI, DOJAZDEM ORAZ ZJAZDEM
LOKALIZACJA INWESTYCJI:	UL. BOHATERÓW WARSZAWY 4 96-300 ŻYRARDÓW DZIAŁKI NR EWID. 4398/17, 4410 OBRĘB 0004 ŻYRARDÓW
TYTUŁ RYSUNKU:	RZUT PARTERU
SKALA:	1:100
DATA:	03.2014
BRANŻA:	KONSTRUKCJA
PODPIS:	
FAZA:	P+W
PROJEKTANT: mgr inż. **Ewa Owczarek**	upr. bud. do projektowania bez ograniczeń w specjalności konstrukcyjno-budowlanej nr. ewid.:141/06/WŁ
ASYSTENT PROJEKTANTA: inż. **Marcin Koziel**	
SPRAWDZAJĄCY: mgr inż. **Romuald Chomiczewski**	upr. bud. do projektowania bez ograniczeń w specjalności konstrukcyjno-budowlanej nr. ewid.:413/73/LW
NR RYSUNKU:	K/03
NR STRONY:	K13