



## PRZEKRÓJ A-A

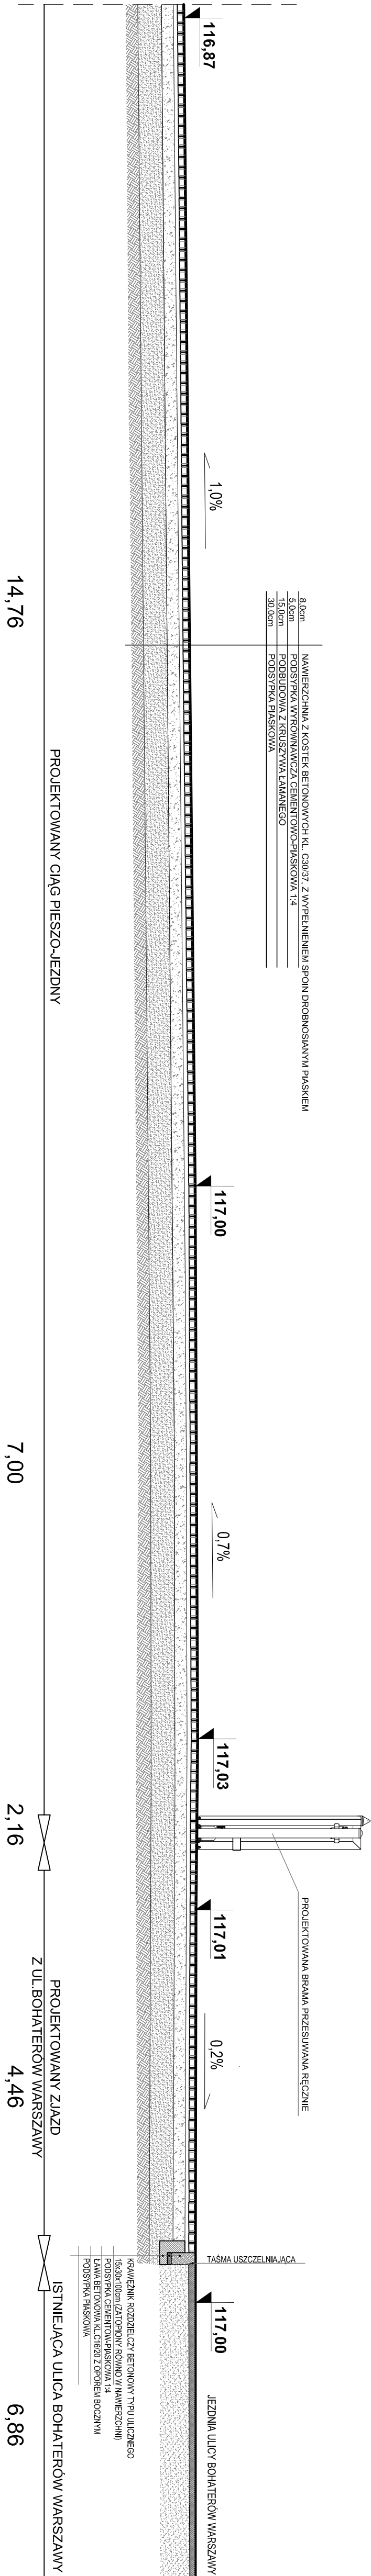

### PRZEKRÓJ A-A

	
PRZEDSIĘBIORSTWO PROJEKTOWO-BUDOWLANE "EKOBUD" s.c. Dmochin Drużni nr 83 B, 95-061 Dmochin PRACOWNIA PROJEKTOWA: 93-312 Łódź, ul. Tuszyńska 155	
" UTWÓR CHRONIONY PRAWEM AUTORSKIM - WSZELKIE PRAWA ZASTRZEŻONE "	
PROJEKT:  <b>BUDOWA HALI SPORTOWEJ PRZY ZESPOLU SZKÓŁ NR 1 W ŻYRARDOWIE WRAZ Z MIEJSCAMI POSTOJOWYMI, DOJAZDAMI, DOJAZDEM ORAZ ZJAZDEM</b>	
LOKALIZACJA INWESTYCJI: UL. BOHATERÓW WARSZAWY 4 96-300 ŻYRARDÓW DZIAŁKI NR EWID. 4398/17, 4410 OBRĘB 0004 ŻYRARDÓW	
TYTUŁ RYSUNKU:  <b>PRZEKRÓJ A-A</b>	
SKALA:	
1:50	
DATA: 03.2014	
Faza: P/B	
NR RYSUNKU:	
D/7	
BRAMA:	
DROGOWA	
PROJEKTANT: Ewa Owczarek	
uprawnienia budowlane do projektowania bez ograniczeń w spec. konstrukcyjno- budowlanej nr ewid.: 14100/WL	
PODPIS:	
ASISTENT PROJEKTANTA: mgr inż. arch. Nina Strojcka	
uprawnienia budowlane do projektowania bez ograniczeń w spec. konstrukcyjno- budowlanej nr ewid.: 41373/WL	
SPRAWDZĄCY? mgr inż. Romanid Kozłowski	
nr stron:	