

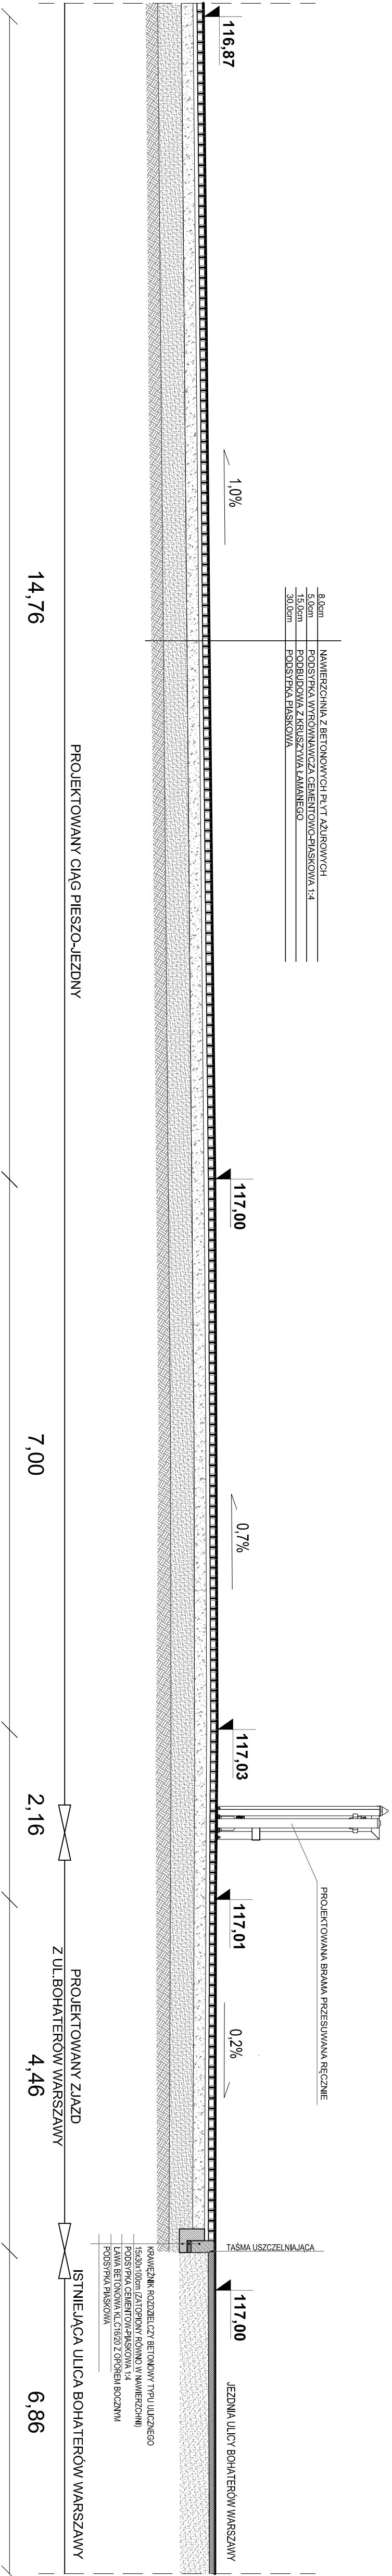


PRZEKRÓJ A-A, B-B i C-C

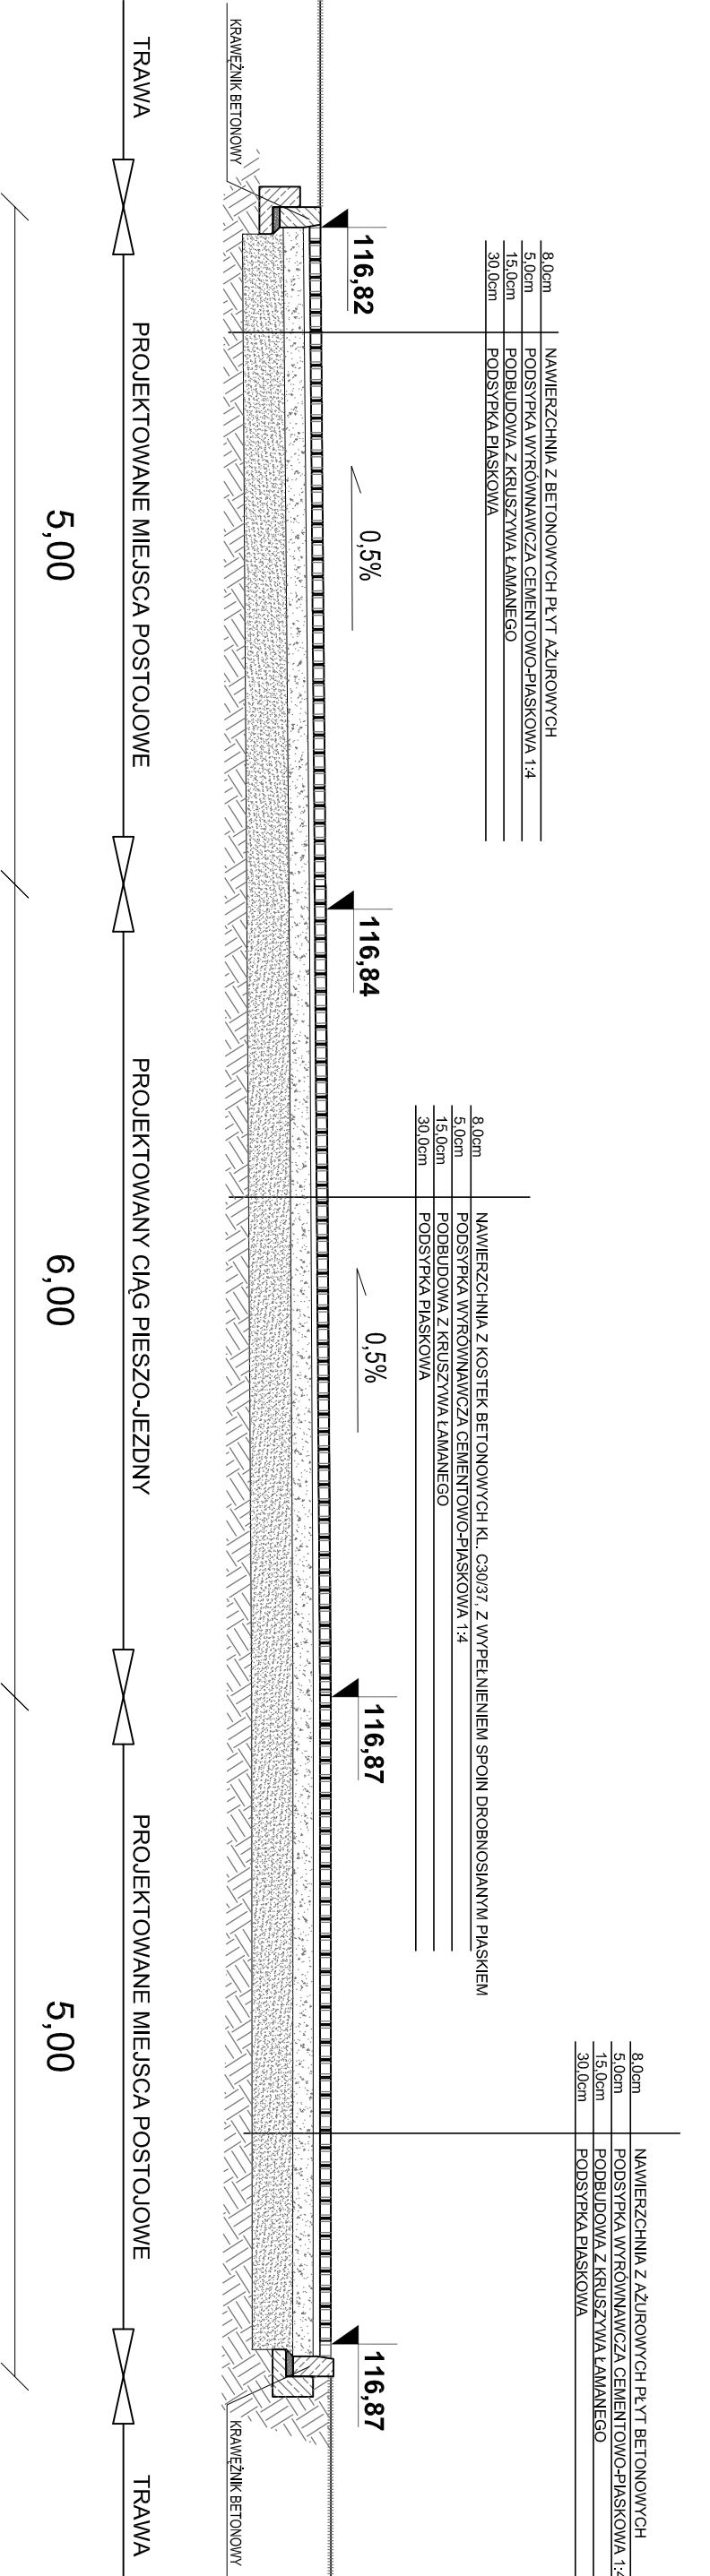

PRZEKRÓJ A-A

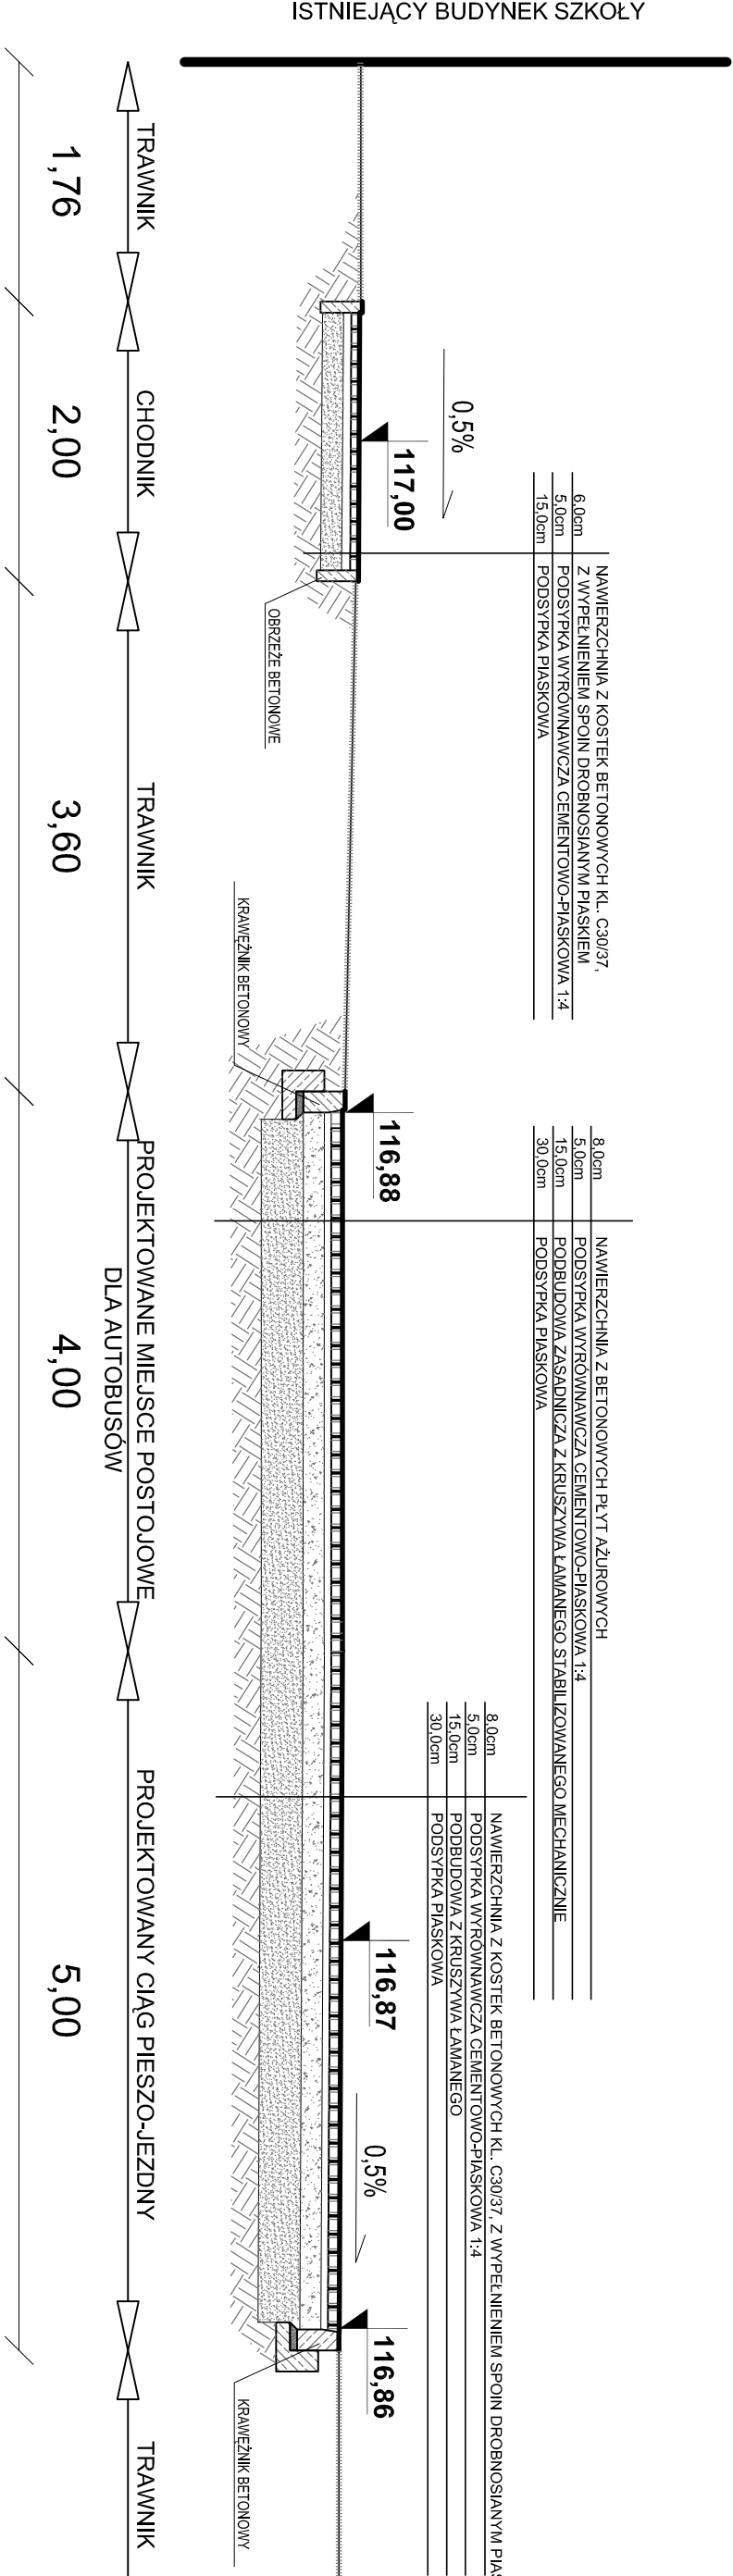

PRZEDSIĘBIORSTWO PROJEKTOWO-BUDOWLANE "EKOBUD" s.c.			
Dmochin Drugi nr 89 B, 95-061 Dmochin			
PRACOWNIA PROJEKTOWA:			
93-312 Łódź, ul. Tuszyńska 155			
"UTWÓR CHRONIONY PRAWEM AUTORSKIM - WSZELKIE PRAWA ZASTRZEŻONE"			
PROJEKT:			
BUDOWA HALLI SPORTOWEJ PRZY ZESPOLU SZKÓŁ NR 1			
W ŻYRARDOWIE WRAZ Z MIEJSCAMI POSTOJOWYMI,			
DOJŚCIAMI, DOJAZDEM ORAZ ZŁAZDEM			
LOKALIZACJA INWESTYCJI: UL. BOHATERÓW WARSZAWY 4			
96-300 ŻYRARDÓW			
DZIAŁKI NR EWID. 4398/17, 4410 OBRĘB 0004 ŻYRARDÓW			
Tytuł rysunku:			
PRZEKRÓJ A-A, B-B i C-C			
Skala:			
1:50			
BRUK:		PROJEKT:	
DROGOWA		DATA: 03.2014	
PROJEKTANT:		FACZ: PNV	
mgr inż. Ewa Owczarek		NR RYSUNKU:	
ASYSTENT PROJEKTANTA:		DR/03	
mgr inż. arch. Nina Strojcka			
SPRAWDZAJĄCY:		NR STRONY:	
mgr inż. Radosław Chomiczowski		D8	