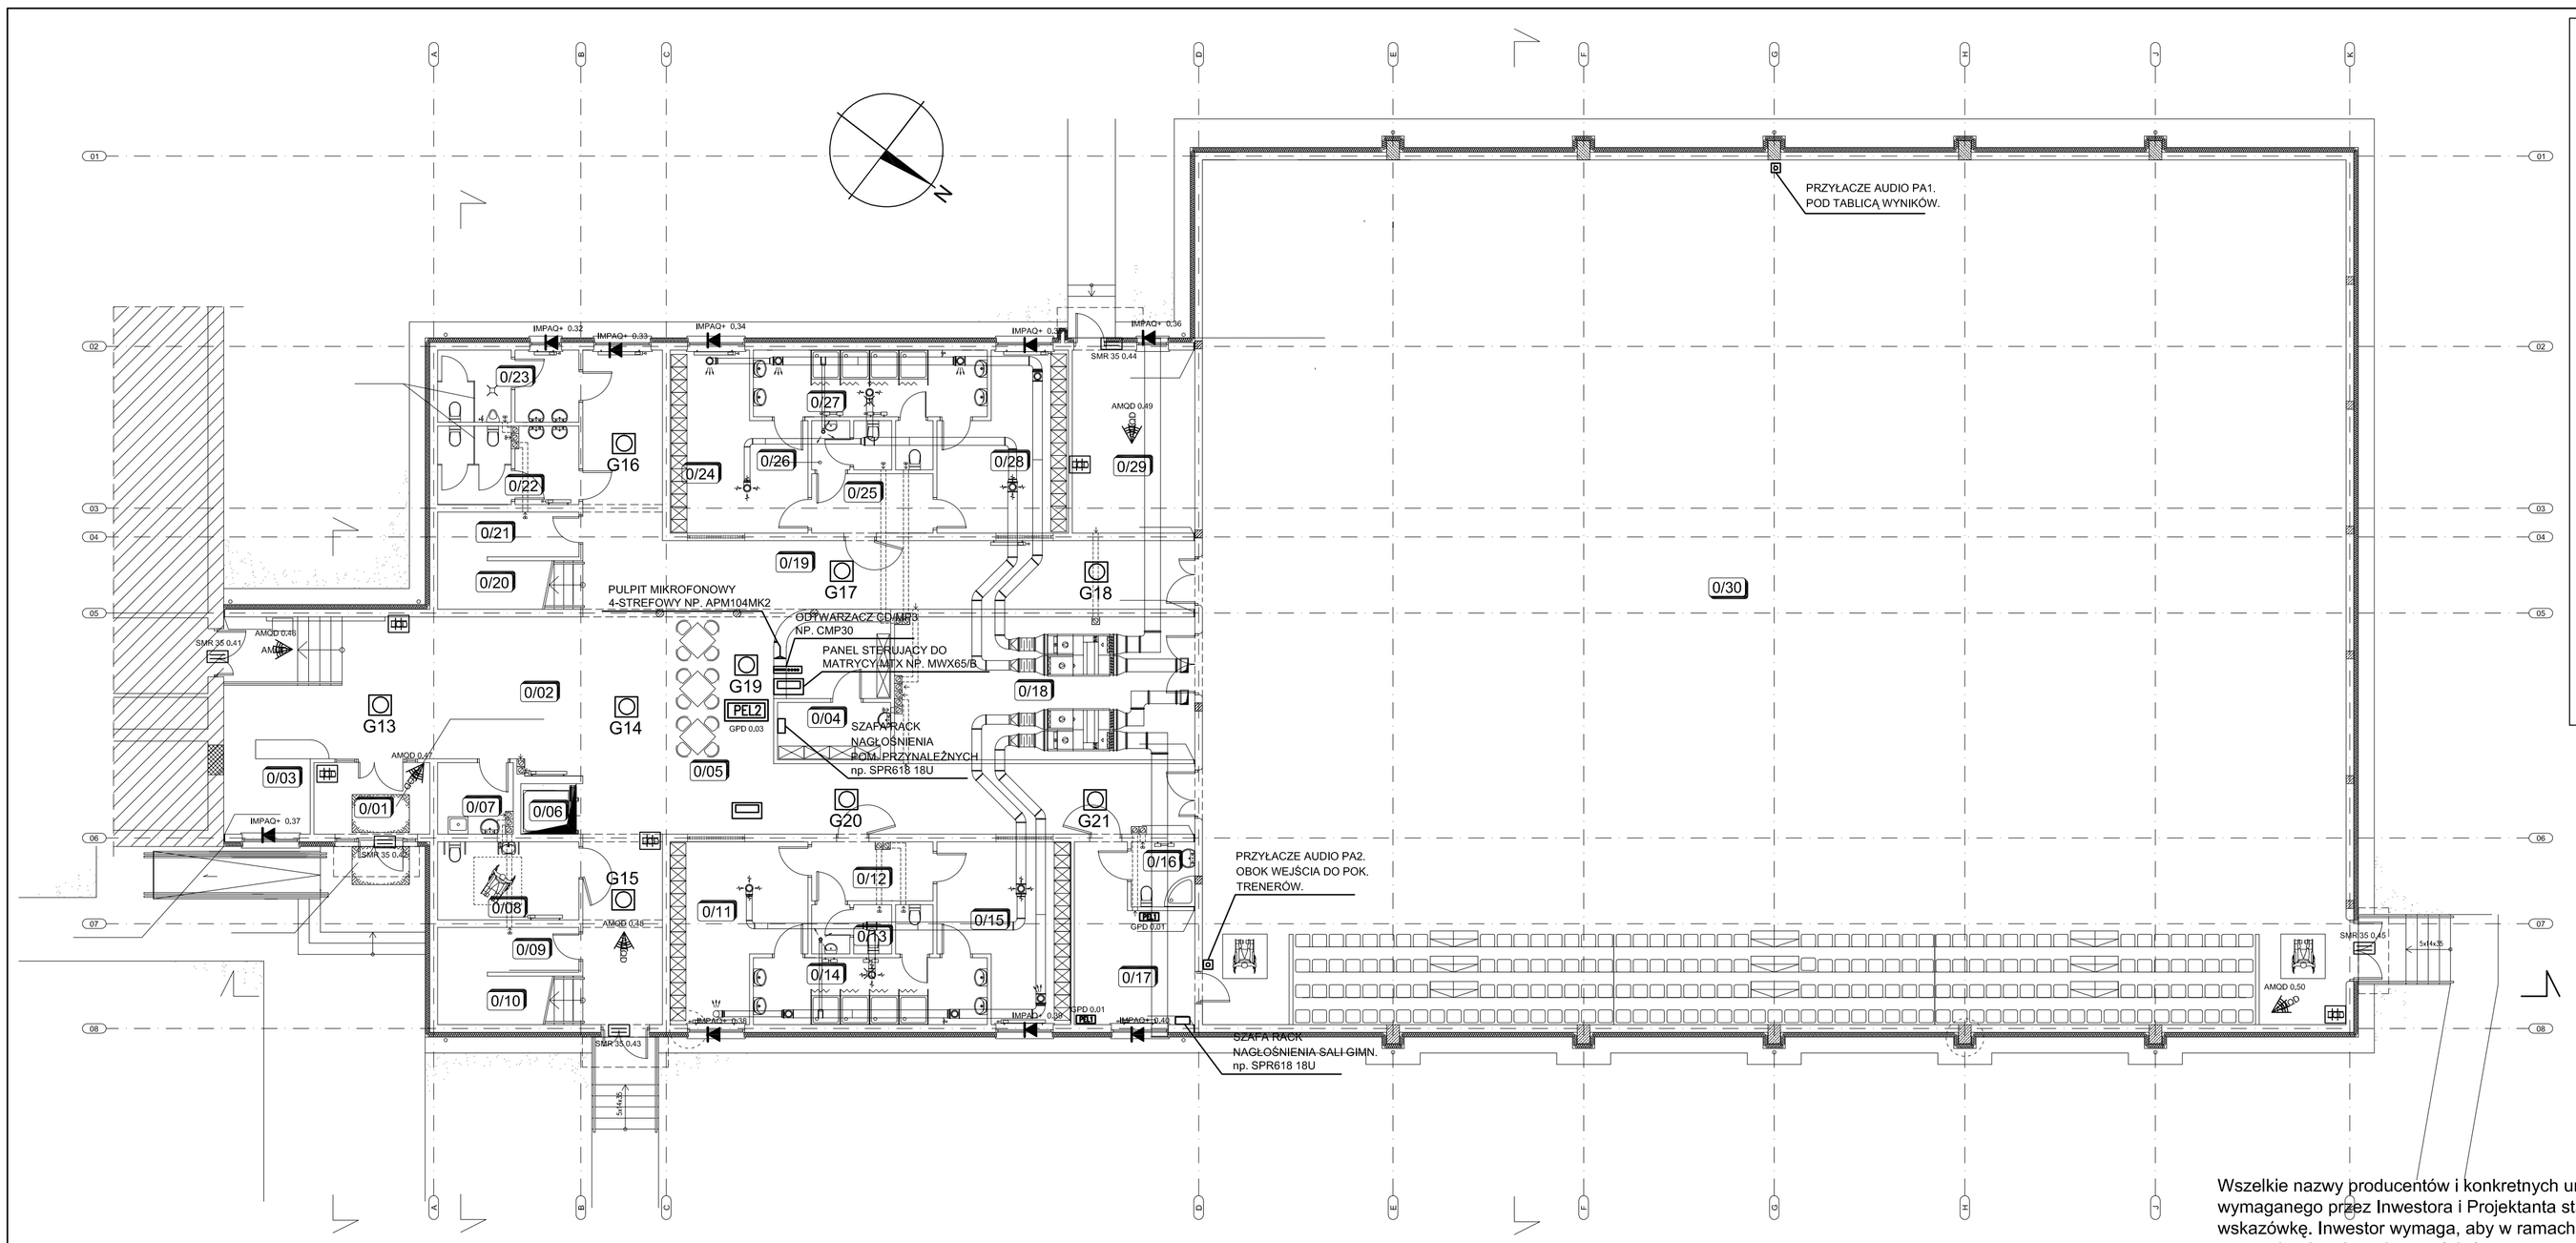

LEGENDA SSWiN

CENTRALA ALARMOWA Premier 640	PREM 640
MODUŁ ROZSZERZEŃ Premier 8XP	PREM 8XP
MODUŁ ROZSZERZEŃ Premier 8XP	PREM 8XPLUSGD
CZUJKA PIR Premier Compact XT	
CZUJKA PIR Premier Prestige MR	
CZUJKA PIR Premier Prestige QD	
CZUJKA PIR + ANTYMASKING Prestige AM QD	AMQD
CZUJKA PIR KORYTARZOWA Prestige LR	
CZUJKA PIR SUFITOWA Prestige 360QD	
CZUJKA SEJSMICZNA IMPAQ+	
CZUJKA STŁUCZENIA SZKŁA Impaq GB	GB
CZUJKA MIKROFALOWA SPY-M	
KLAWIATURA Premier LCD	
CZUJKA KONTRAKTONOWA SMR 35	
PRZYCISK NAPADOWY TBP	
SYGNALIZATOR OPTYCZNO-AKUSTYCZNY ZEWNĘTRZNY	
SYGNALIZATOR OPTYCZNO-AKUSTYCZNY WEWNĘTRZNY	
ZASILACZ BUFOROWY	
SKRZYNECZKA POŁĄCZENIOWA	JB

PEL1 KOMP.+TEL
1x ramka 1x3 moduły, 2x mechanizm gniazda wtykowego typu DATA, 1x gniazdo RJ45 podwójne
NHXMH-J 3x2,5mm²
UTP LSOH kat. 6e

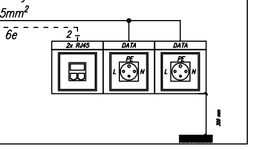

PEL2 Wi-Fi, TABLICA WYNIKÓW
1x ramka 1x3 moduły, 2x mechanizm gniazda wtykowego typu DATA, 1x gniazdo RJ45
NHXMH-J 3x2,5mm²
UTP LSOH kat. 6e

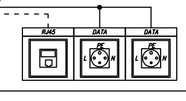

RZUT PARTERU - INSTALACJE SŁABOPRĄDOWE

LEGENDA NAGŁOŚNIENIA

G1-G15
SALA GIMNASTYCZNA
ZESTAW GŁOŚNIKOWY PX110MK2 175W 10" DWUDROŻNY.
MONTOWANY DO ŚCIAN BOCZNYCH DŹWIGARÓW.

G1-G12
SIŁOWNIA I FITNESS
DWUDROŻNE GŁOŚNIKI ŚCIENNE 120W/8Ohm NP. XENO 8/W
MONTAŻ NA WYSOKOŚCI h=3m.

G13-G24
HALL-PATER, PIĘTRO
DWUDROŻNY GŁOŚNIK SUFITOWY 24W/100V NP. AUDAC CS-85

Wszelkie nazwy producentów i konkretnych urządzeń zostały przywołane jedynie w celu ustalenia wymaganego przez Inwestora i Projektanta standardu wykonania i należy je traktować jak wskazówkę. Inwestor wymaga, aby w ramach realizacji stosować materiały i urządzenia o nie gorszych od podanych w projekcie parametrach/właściwościach funkcjonalnych użytkowych.

EKOBUD
PRZEDSIĘBIORSTWO PROJEKTOWO-BUDOWLANE "EKOBUD" s.c.
Dmosin Drugi nr 89 B, 55-061 Dmosin
PRACOWNIA PROJEKTOWA:
93-312 Łódź, ul. Tuszyńska 155

* UTWÓR CHRONIONY PRAWEM AUTORSKIM - WSZELKIE PRAWA ZASTRZEŻONE *

PROJEKT:	**BUDOWA HALI SPORTOWEJ PRZY ZESPOLE SZKÓŁ NR 1 W ŻYRARDOWIE WRAZ Z MIEJSCAMI POSTOJOWYMI, DOJŚCIAMI, DOJAZDEM ORAZ ZJAZDEM**
LOKALIZACJA INWESTYCJI:	UL. BOHATERÓW WARSZAWY 4 96-300 ŻYRARDÓW DZIAŁKI NR EWID. 4398/17, 4410 OBRĘB 0004 ŻYRARDÓW
TYTUŁ RYSUNKU:	RZUT PARTERU - INSTALACJE SŁABOPRĄDOWE
SKALA:	1:100
DATA:	03.2014
BRANŻA:	ELEKTRYCZNA
PODPIS:	
FAZA:	
PROJEKTANT:	Janusz Bojanowski — upr. bud./195/68, 245/89/ Wł, w specjalności instalacj. sieci urządzeń elektrycznych
NR RYSUNKU:	E/07
ASYSTENT PROJEKTANTA:	
SPRAWDZAJĄCY:	Inż. Zbigniew Wojnarowski — upr. Bud, GP/J/4634/2/2078 w specjalności instalacyjnej i telyelektrycznej w zakr. sieci elektrycznych (bez ograniczeń)
NR STRONY:	